


Agenzia delle Entrate
CATASTO FABBRICATI
Ufficio Provinciale di Udine

Ultima planimetria in atti

Data: 02/04/2020 - n. T32613 - Richiedente: Telematico
Totale schede: 1 - Formato di acquisizione: A3(297x420) - Formato stampa richiesto: A4(210x297) - Fattore di scala non utilizzabile

ELABORATO PLANIMETRICO	Compilato da: Cornacchini Marco	Iscritto all'albo: Geometri	Prov. Udine	N. 2973
Comune di Udine	Sezione: Foglio: 30	Particella: 98	Progetto n. 111744 del 13/09/2018	11/12/2019 del
Dimostrazione grafica dei subalterni	Tipo Mappale n. 111744 del 13/09/2018 Scala 1 : 500			

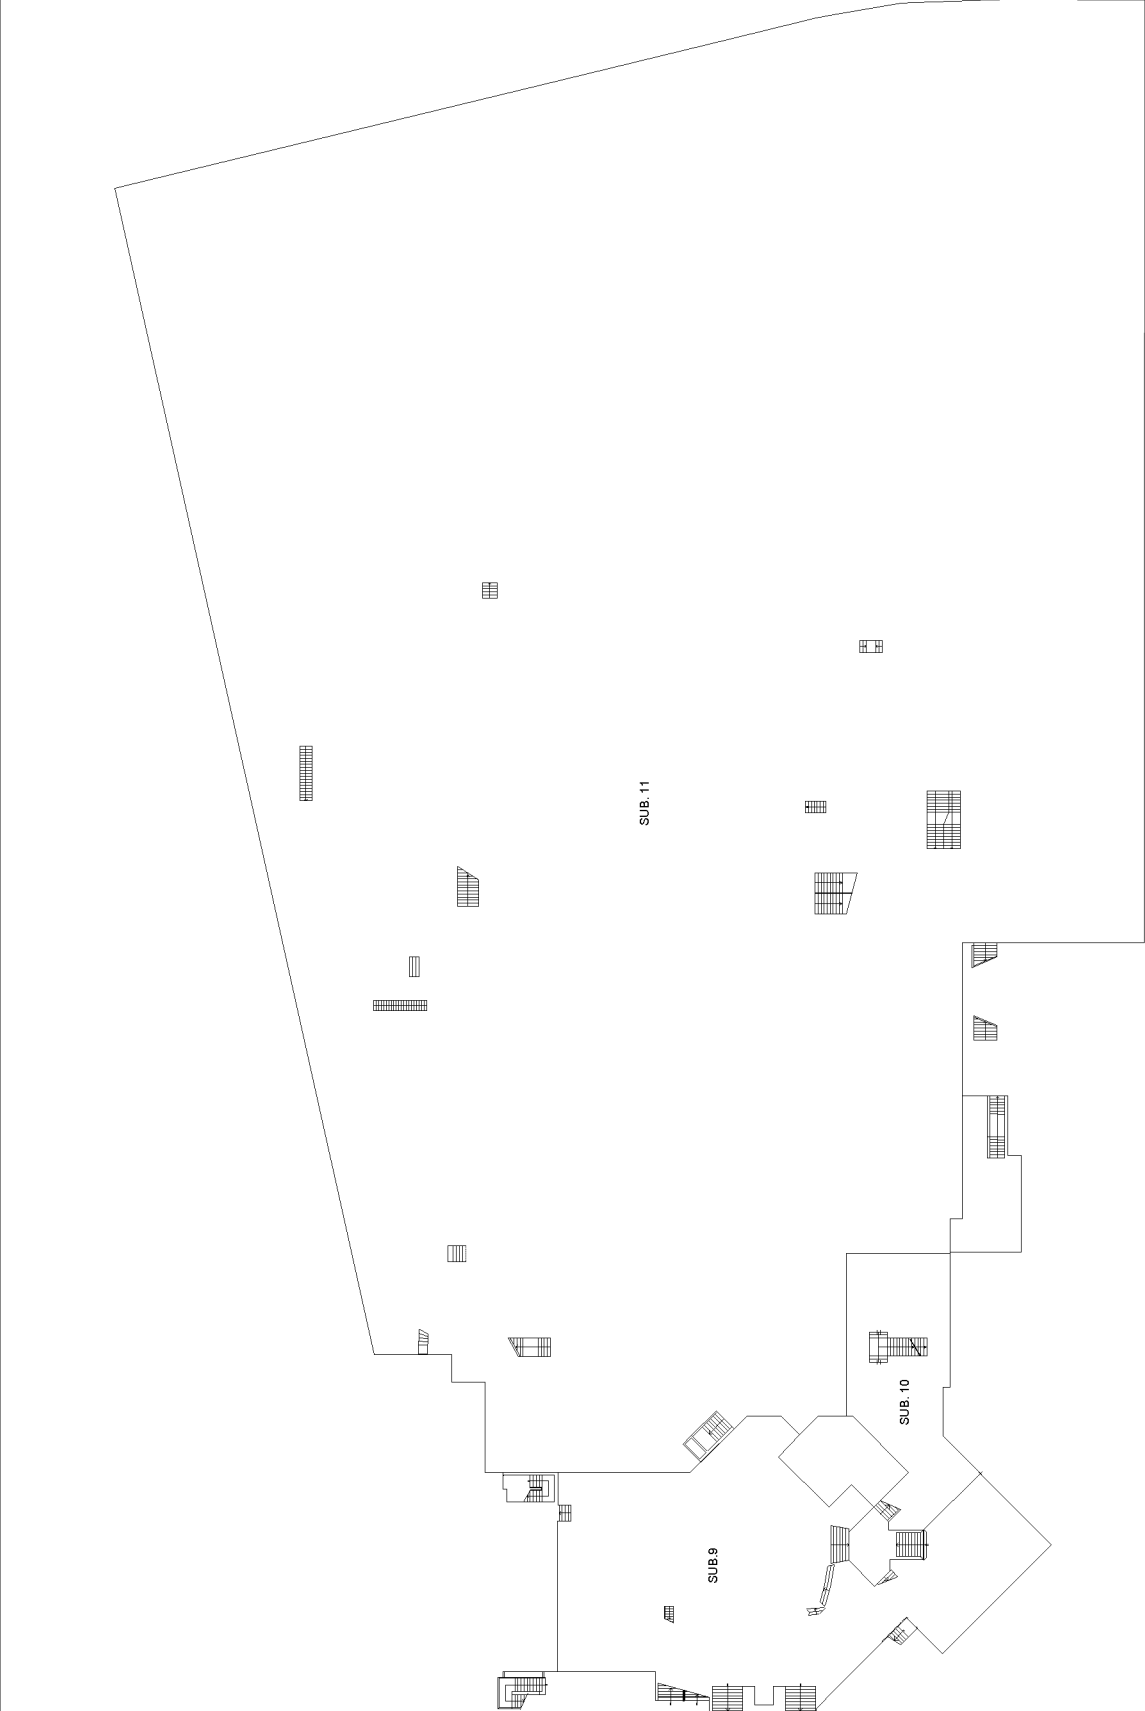


Ultima planimetria in atti


Data: 02/04/2020 - n. T32613 - Richiedente: Telematico

Totale schede: 1 - Formato di acquisizione: A3(297x420) - Formato stampa richiesto: A4(210x297) - Fattore di scala non utilizzabile

Agenzia delle Entrate
CATASTO FABBRICATI
Ufficio provinciale di Udine

ELABORATO PLANIMETRICO	Compilato da: Tassone Antonio	Iscritto all'albo: Geometri	Prov. Udine	N. 3214
Comune di Udine	Foglio: 30	Particella: 98	Prodotto n. 111744	11/12/2019 del
Dimostrazione grafica dei subalterni				
Tipo Mappale n. 111744 del 13/09/2018 Scala 1 : 500				

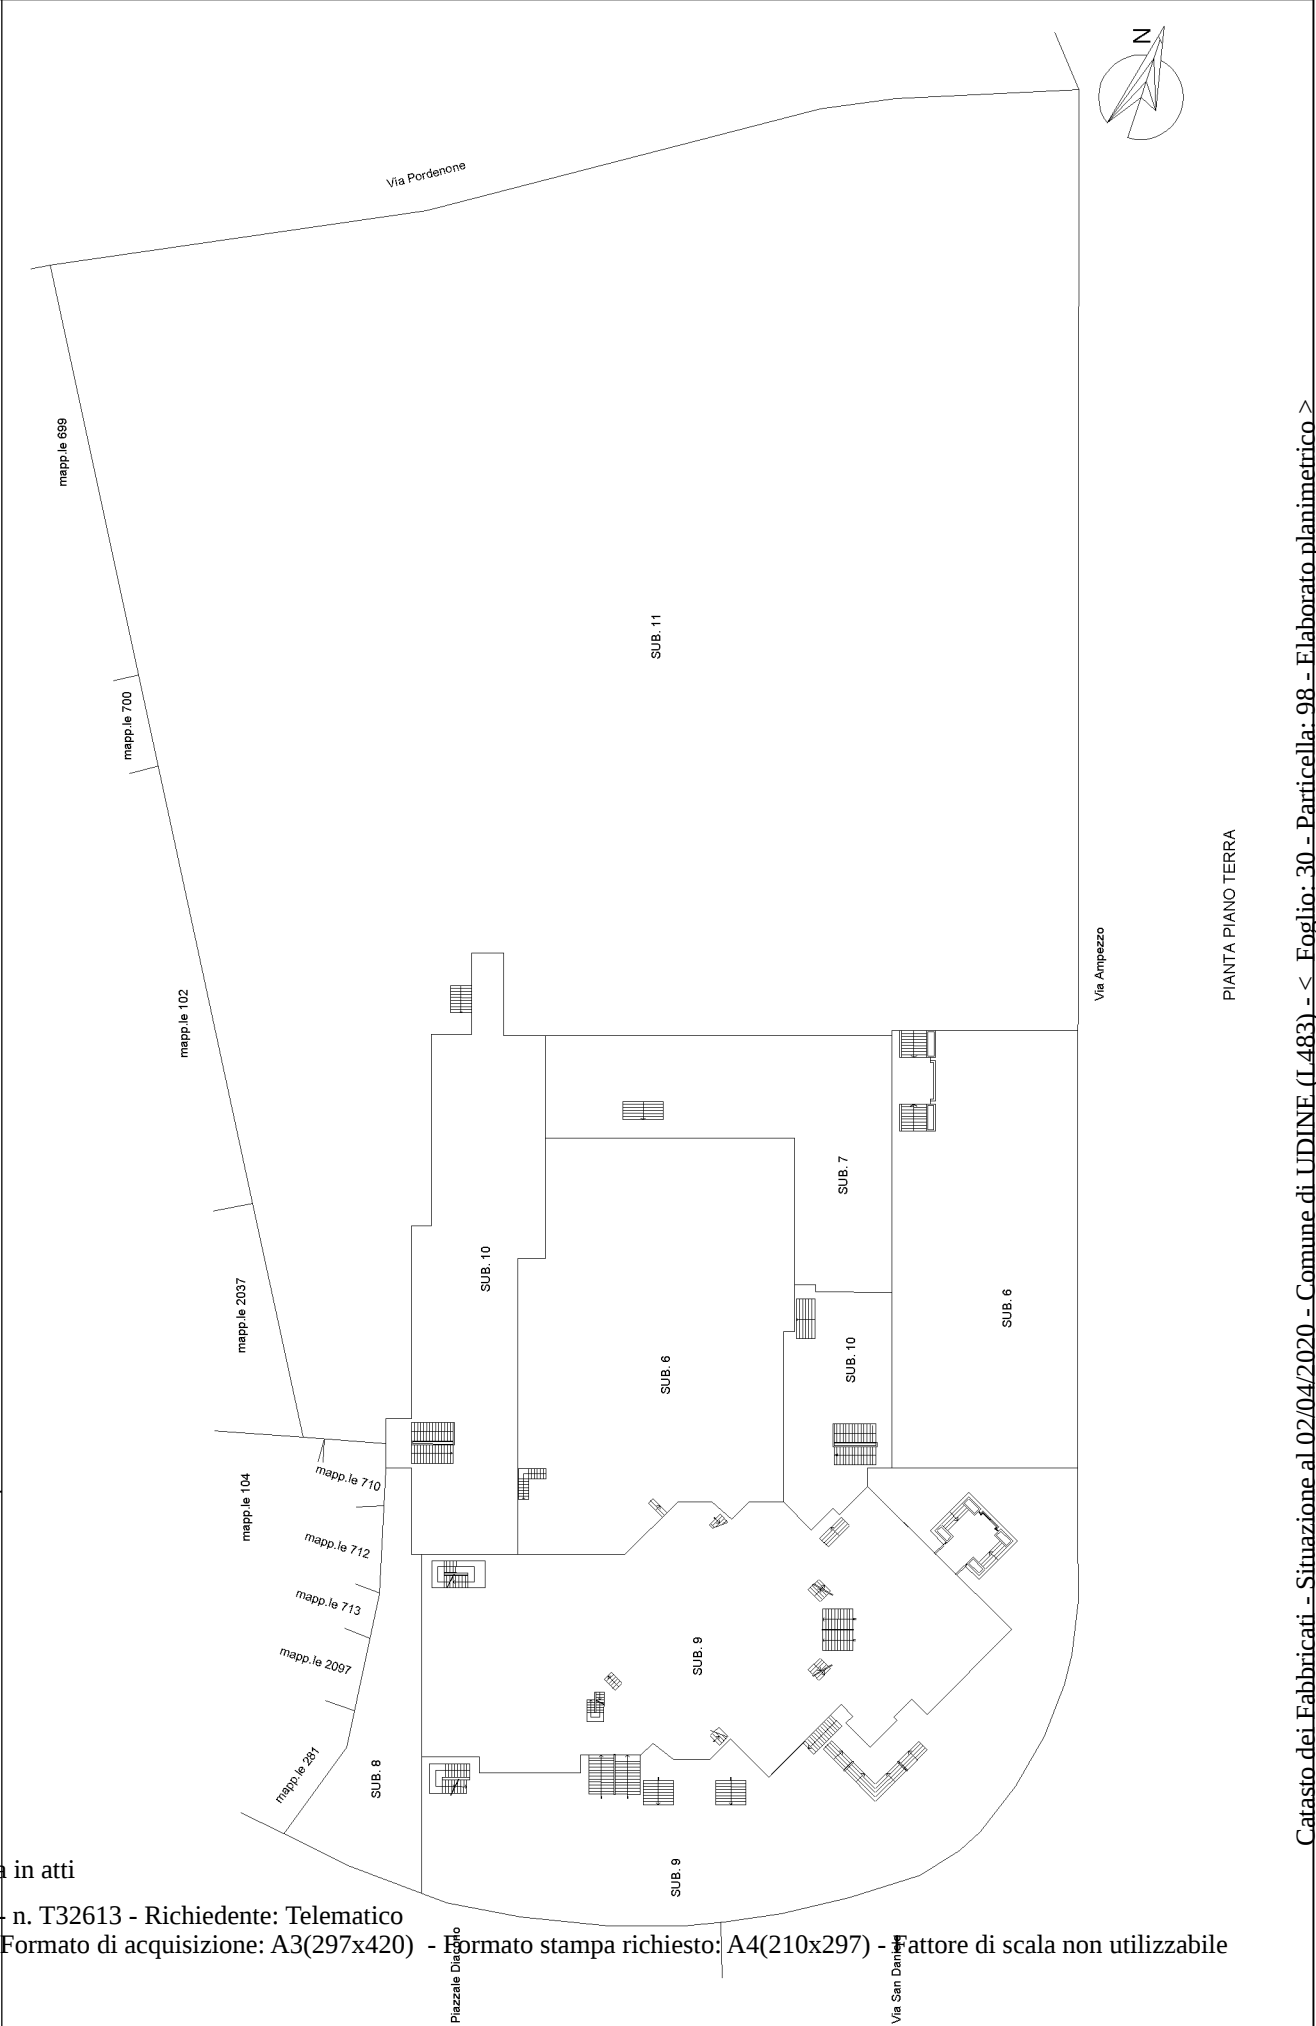

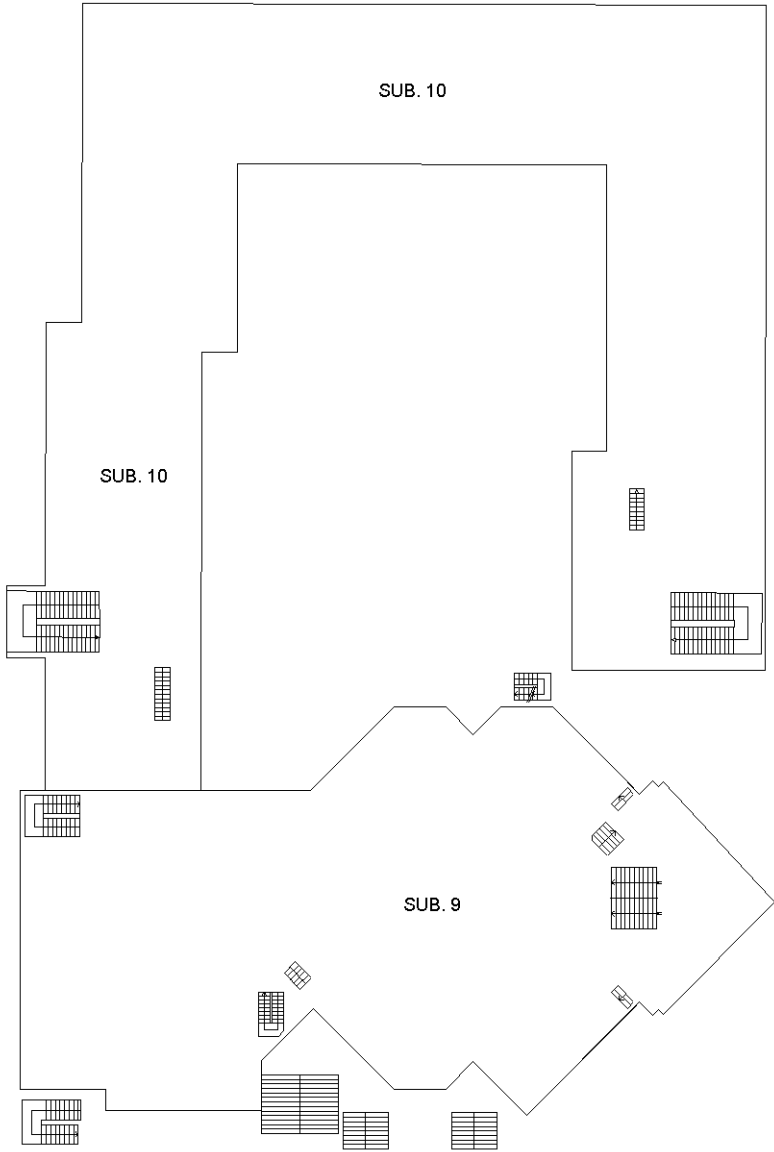ELABORATO PLANIMETRICO		Agenzia delle Entrate CATASTO FABBRICATI Ufficio Provinciale di Udine	
Compilato da: Cornacchini Marco			
Iscritto all'albo: Geometri			
Prov. Udine		N. 2973	
Comune di Udine		Protocollo n. UD0125599 del 11/12/2019	
Sezione: Foglio: 30 Particella: 98		Tipo Mappale n. 111744 del 13/09/2018	
Dimostrazione grafica dei subalterni		Scala 1 : 200	
 PIANTA PIANO PRIMO 			

Ultima planimetria in atti