



Agenzia del Territorio
CATASTO FABBRICATI
Ufficio Provinciale di
Udine

Dichiarazione protocollo n. _____ del _____	
Planimetria di u.i.u. in Comune di Udine	
Via Ronaldo Stringher	
civ. 14/D	
Identificativi Catastali:	Compilata da:
Sezione:	Trupia Biagio
Foglio: 39	Iscritto all'albo:
Particella: 1061	Geometri
Subalterno: 13	Prov. Udine
	N. 2599

Reda n. 1 Scala 1:200

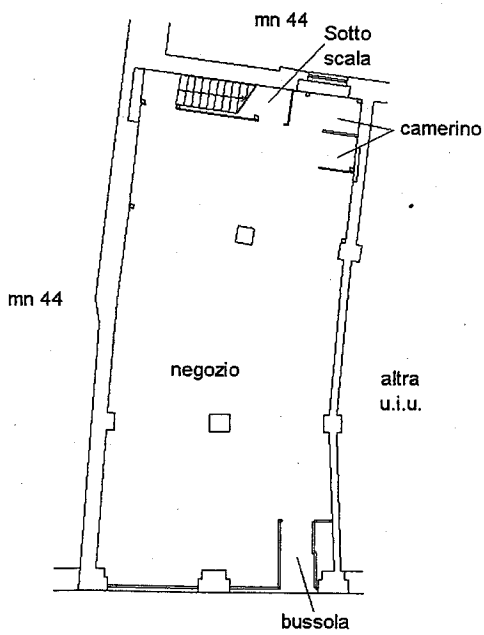

Via Stringher
PIANO TERRA h 4.60m

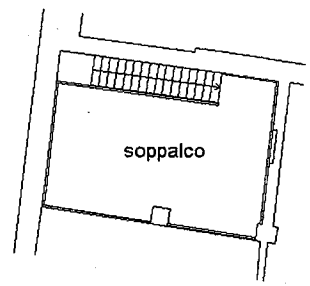

PIANTA SOPPALCO h 1.69m

