


# IMPIANTO SPORTIVO DI VIA BARCIS ALLEGATO "A"

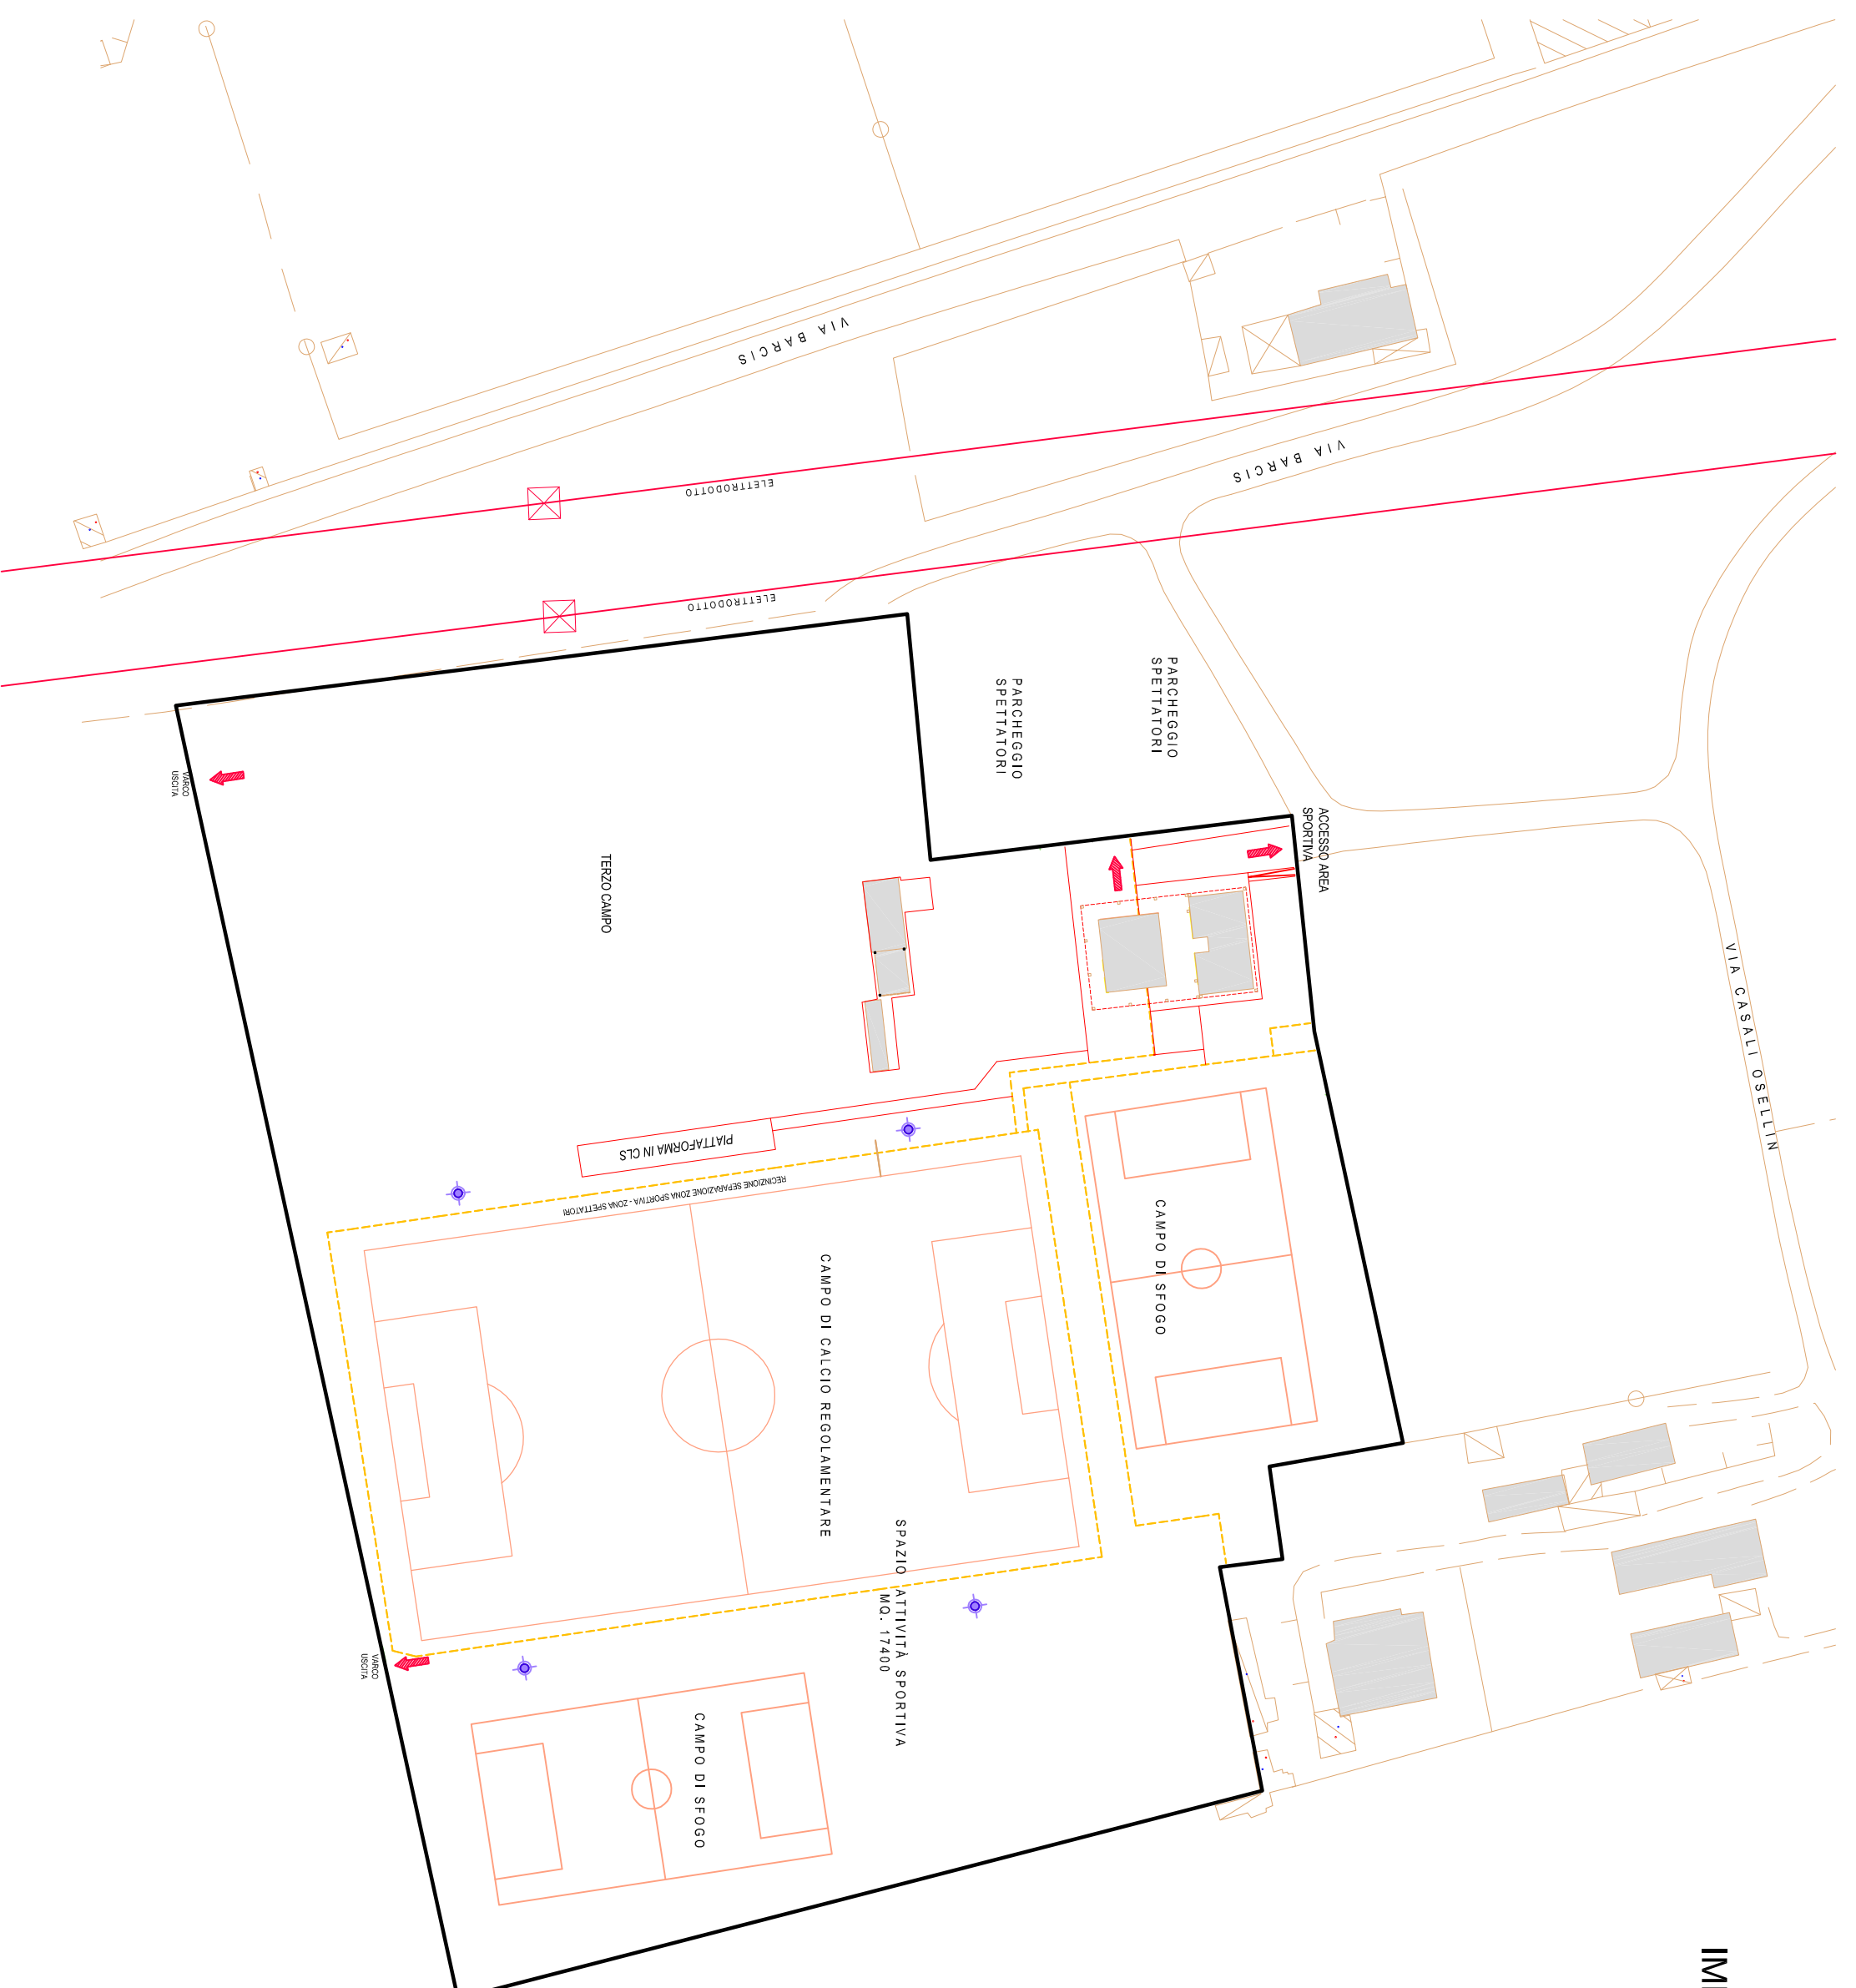

Scala 1:1000

# Elenco firmatari

ATTO SOTTOSCRITTO DIGITALMENTE AI SENSI DEL D.P.R. 445/2000 E DEL D.LGS. 82/2005 E SUCCESSIVE MODIFICHE E INTEGRAZIONI

Questo documento è stato firmato da:

NOME: FILIPPO TOSCANO

CODICE FISCALE: TSCFPP55R06H224U

DATA FIRMA: 20/12/2018 10:52:52

IMPRONTA: 92FCA85E263093F58AEF3C440CA5D3351FA2463C9D9A64F4F190A14DDFD232CC  
1FA2463C9D9A64F4F190A14DDFD232CCF8B4385F77F14132D9C61470FC656A9E  
F8B4385F77F14132D9C61470FC656A9E43EE1904E96906E6A2C647D13E10DA5F  
43EE1904E96906E6A2C647D13E10DA5FE4F88C0802A7FDAF964001D70911A06A