



Agenzia delle Entrate
CATASTO FABBRICATI
Ufficio Provinciale di
Udine

Dichiarazione protocollo n. _____ del _____	
Planimetria di u.i.u. in Comune di Udine	
Via Gorghi	civ. 16
Identificativi Catastali:	Compilata da:
Sezione:	Agostini Lorenzo
Foglio: 40	Iscritto all'albo:
Particella: 134	Architetto Dipendente Pubblico
Subalterno: 32	Prov. _____ N. _____

Scheda n. 1 Scala 1:200

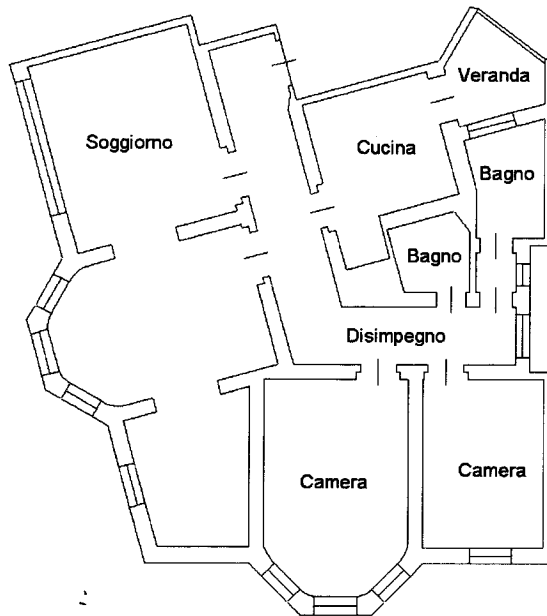

Piano Quinto H=3.30m.

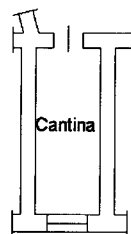

Piano Primo sottostrada H=2.50m.

