



COMUNE DI UDINE

Allegato tecnico relativo alle sedi espositive per la realizzazione di manifestazioni fieristiche di rilevanza locale

**Ai sensi dell'art 21 del Regolamento per la disciplina delle manifestazioni fieristiche
di rilevanza locale
(*approvato con deliberazione Consiliare n. 10 del 29 marzo 2010*)**

PIAZZA DUOMO E PIAZZETTA BERTRANDO



SPAZIO DISPONIBILE DA ADIBIRE A “SEDE ESPOSITIVA”:

Vedere planimetria allegata

LIMITAZIONI E DIVIETI:

- ⇒ Presenza di Parcheggi a pagamento: una parte della piazza è attualmente utilizzata con parcheggi a pagamento: l'eventuale utilizzo di questa parte deve essere approvato dalla Giunta Comunale con apposito atto. In caso di esito positivo resta a carico dell'organizzatore l'eventuale spostamento delle fioriere;
- ⇒ Presenza del Duomo: le attività previste dovranno rispettare gli orari delle funzioni religiose
- ⇒ Presenza di un Istituto di Credito e di alcuni esercizi commerciali: verifica delle esigenze operative delle attività esistenti;
- ⇒ Presenza di un accesso al cortile di Palazzo Morpurgo, sede museale del Comune.

FORNITURE IDRICHE ED ELETTRICHE:

- ⇒ Nella piazza sono presenti n. 2 punti ENEL di proprietà dell'Amministrazione Comunale con una potenza di 100 KW ciascuno Richiedere all'ufficio Turismo l'autorizzazione ad utilizzare l'armadio CONCHIGLIA. Vi è inoltre un punto di fornitura in piazzetta Bertrando (20 KW)
- ⇒ Esiste un unico punto di fornitura idrica posizionato (idrante) con pressione fino a 4 atm. posto in pozzetto sottosuolo (per l'attivazione contattare l'AMGA) verso piazzetta Bertrando

PIAZZA MATTEOTTI



SPAZIO DISPONIBILE DA ADIBIRE A “SEDE ESPOSITIVA”:

Vedere planimetria allegata

LIMITAZIONI E DIVIETI:

- ⇒ Non è consentito l'accesso ai mezzi meccanici sul plateatico;
- ⇒ E' obbligatorio frapporre tra strutture e pavimentazione uno strato di “tessuto non tessuto” sovrapposto a una pedana di legno per distribuire i carichi ed evitare graffi alla pietre;
- ⇒ Se esiste il pericolo di macchiare la pavimentazione con bevande o cibi che contengano grassi, è obbligatorio ricoprire l'area con teli impermeabili senza giunture.
- ⇒ Presenza del Mercato giornaliero (dal martedì al sabato dalle ore 8.00 alle ore 14.00);
- ⇒ Presenza del Mercato dell'antiquariato ogni prima domenica del mese (con esclusione di

gennaio, luglio ed agosto);

- ⇒ Presenza di un edificio di culto: le attività previste dovranno rispettare gli orari delle funzioni religiose;
- ⇒ Presenza di numerosi esercizi commerciali: rispetto delle occupazioni annuali e verifica delle esigenze operative delle attività esistenti.
- ⇒ L'accesso ai mezzi esclusivamente sotto al rilevato, è consentito fino a 35 q.

FORNITURE IDRICHE ED ELETTRICHE:

- ⇒ La piazza presenta 4 colonnine con una potenza complessiva disponibile di 15 KW 220/400v trifase e monofase. (Per l'utilizzo è necessario presentare apposita richiesta al Comando di Polizia Municipale ed è prevista una tariffa giornaliera per ciascuna colonnina);
- ⇒ In caso di fabbisogno energetico maggiore esistono 2 punti di fornitura: il primo in cabina (lato rampa disabili), la cui attivazione necessita del posizionamento di una struttura di copertura a protezione della stessa, con potenza massima di 150 kw; la seconda, su quadro posizionato sopra edificio lato dx chiesa (Magazzino Popolare) 40 kw;
- ⇒ Sulla piazza sono presenti 2 fontane poste in posizione contrapposta rispetto ad una diagonale della piazza con attacco da ½ \". Per fabbisogni maggiori esiste un idrante con pressione fino a 4 atm. posto in pozzetto sottosuolo (per l'attivazione contattare l'AMGA)

PIAZZA VENERIO



SPAZIO DISPONIBILE DA ADIBIRE A “SEDE ESPOSITIVA”:
Vedere planimetria allegata

LIMITAZIONI E DIVIETI:


- ⇒ Le strutture allestite non dovranno superare il sovraccarico di 600 Kg/mq. I montaggi andranno pertanto effettuati con mezzi meccanici leggeri tipo Lifth;
- ⇒ Non è consentito l'accesso ai mezzi meccanici sulla piazza;
- ⇒ Non è consentito coprire le griglie di aerazione della piazza e circostanti ad essa per motivi di sicurezza;

- ⇒ E' obbligatorio frapporre tra strutture e pavimentazione uno strato di legno per distribuire i carichi ed evitare graffi alla pietre;
- ⇒ Qualora le attività in programma possano macchiare la pavimentazione con bevande o cibi che contengano grassi, è obbligatorio ricoprire l'area con teli in PVC impermeabile.

FORNITURE IDRICHE ED ELETTRICHE:

- ⇒ La piazza possiede un punto di fornitura di energia elettrica di 80KW;
- ⇒ Il punto di fornitura idrica più vicino con idrante con pressione fino a 4 atm. posto in pozzetto sottosuolo (per l'attivazione contattare l'AMGA), è posizionato su via Beato Odorico da Pordenone.

PIAZZA 1° MAGGIO

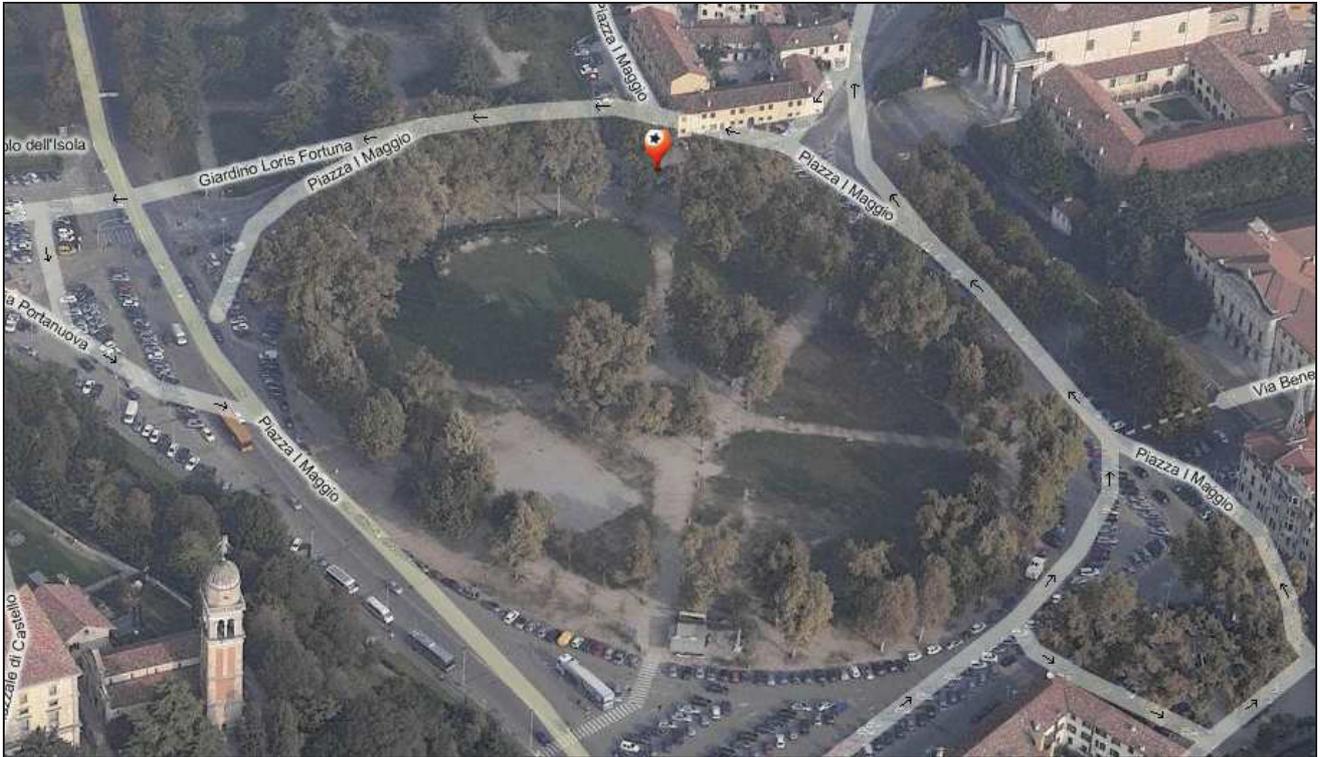

SPAZIO DISPONIBILE DA ADIBIRE A “SEDE ESPOSITIVA”:

Vedere planimetria allegata – Anello inghiaiato

LIMITAZIONI E DIVIETI:


- ⇒ Non è consentito l'accesso di mezzi meccanici sulla piazza;
- ⇒ Il montaggio delle strutture deve esser effettuato a mano;
- ⇒ Divieto di ancorarsi con strutture e cavi agli alberi e di calpestare l'erba;
- ⇒ Presenza di ghiaino a terra;
- ⇒ Divieto di ancoraggio con picchetti (solo zavorre).

FORNITURE IDRICHE ED ELETTRICHE:


- ⇒ La piazza possiede diversi punti di fornitura di energia elettrica. Si suggerisce di utilizzare in primis quello a fianco del bar lato Colle Castello 80 KW;
- ⇒ I punti di fornitura idrica più vicini con idrante con pressione fino a 4 atm., posti in pozzetto sottosuolo, sono posizionati: a nord nelle vicinanze del semaforo e al centro della piazza nei pressi della vasca della fontana (per l'attivazione contattare l'AMGA).



COMUNE DI UDINE

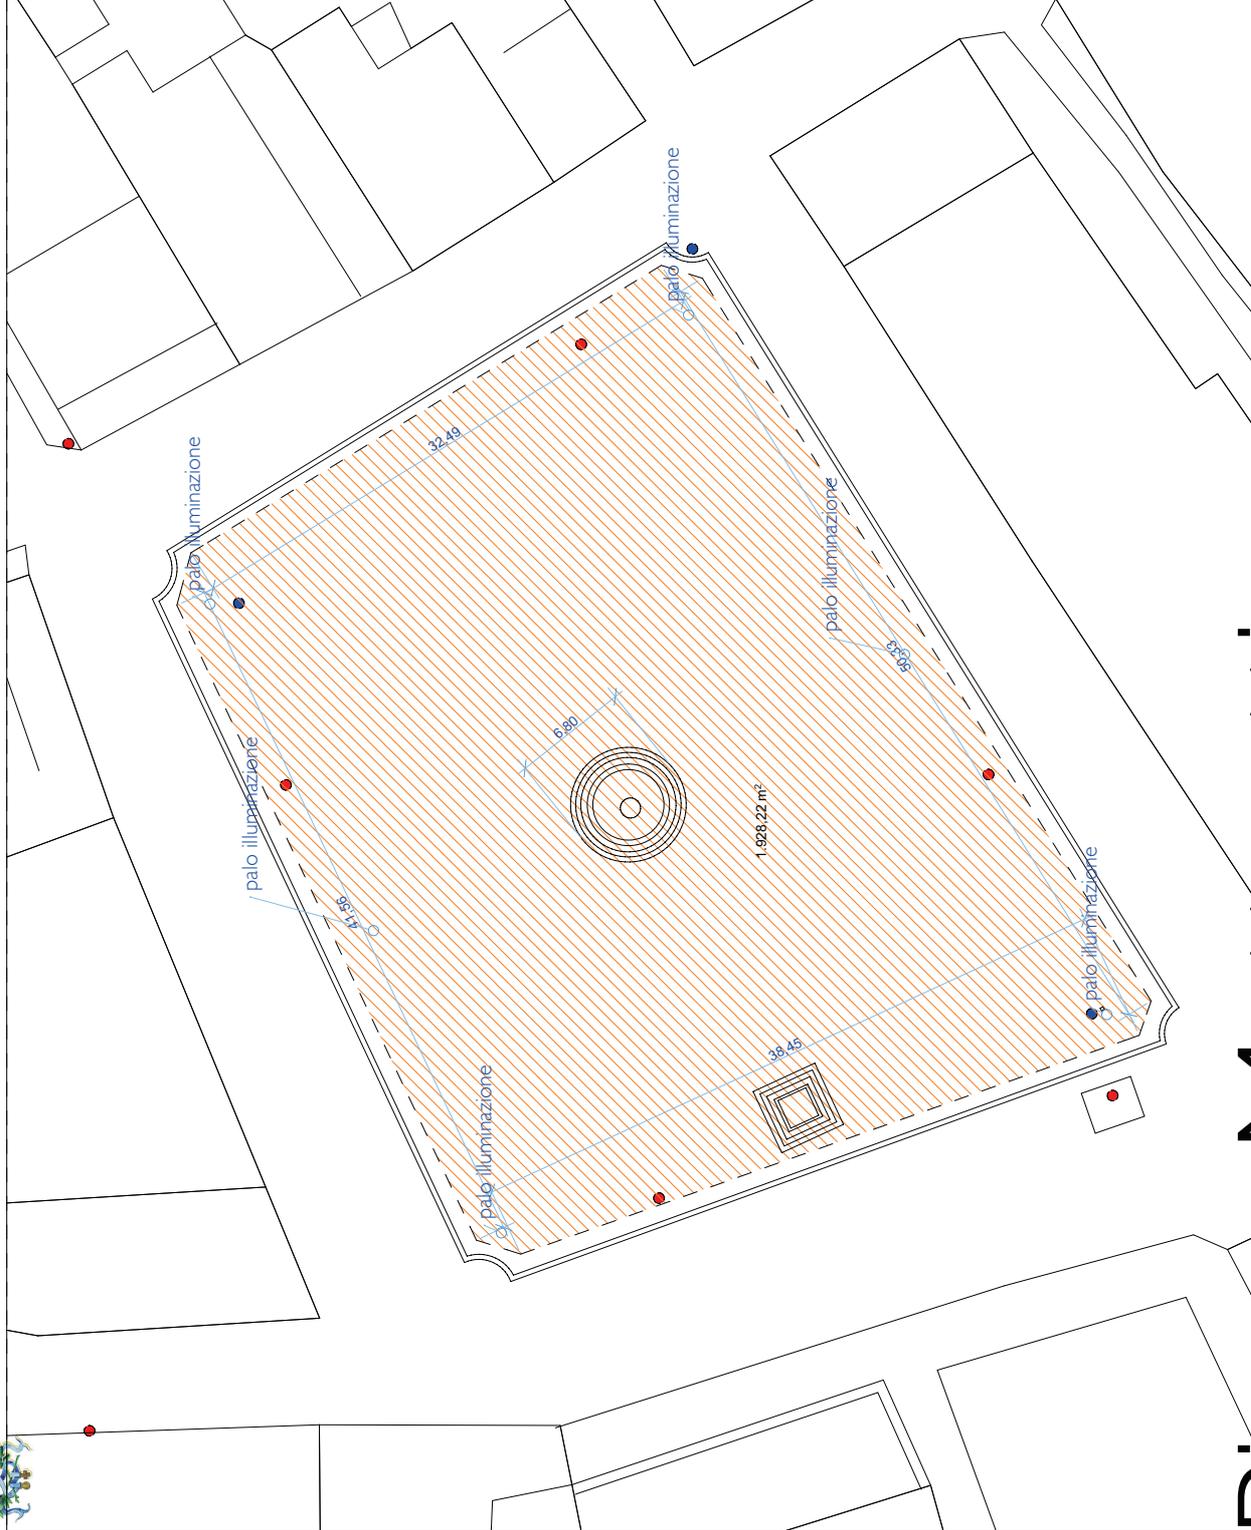

1/300

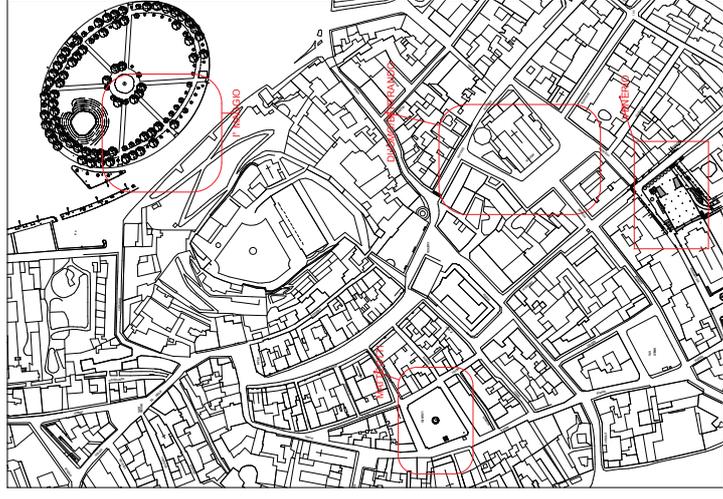

1/5000

PUNTO ALLACCIO FORNITURA
ENERGIA ELETTRICA



PUNTO ALLACCIO FORNITURA
H₂O





Piazza Matteotti

Tav. I



COMUNE DI UDINE

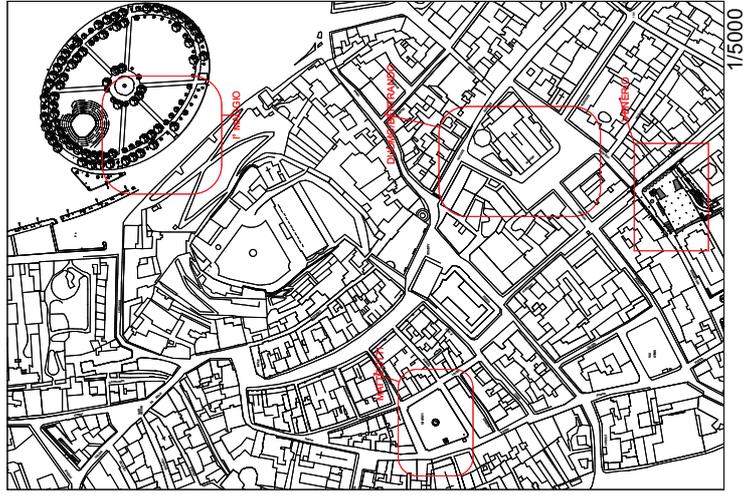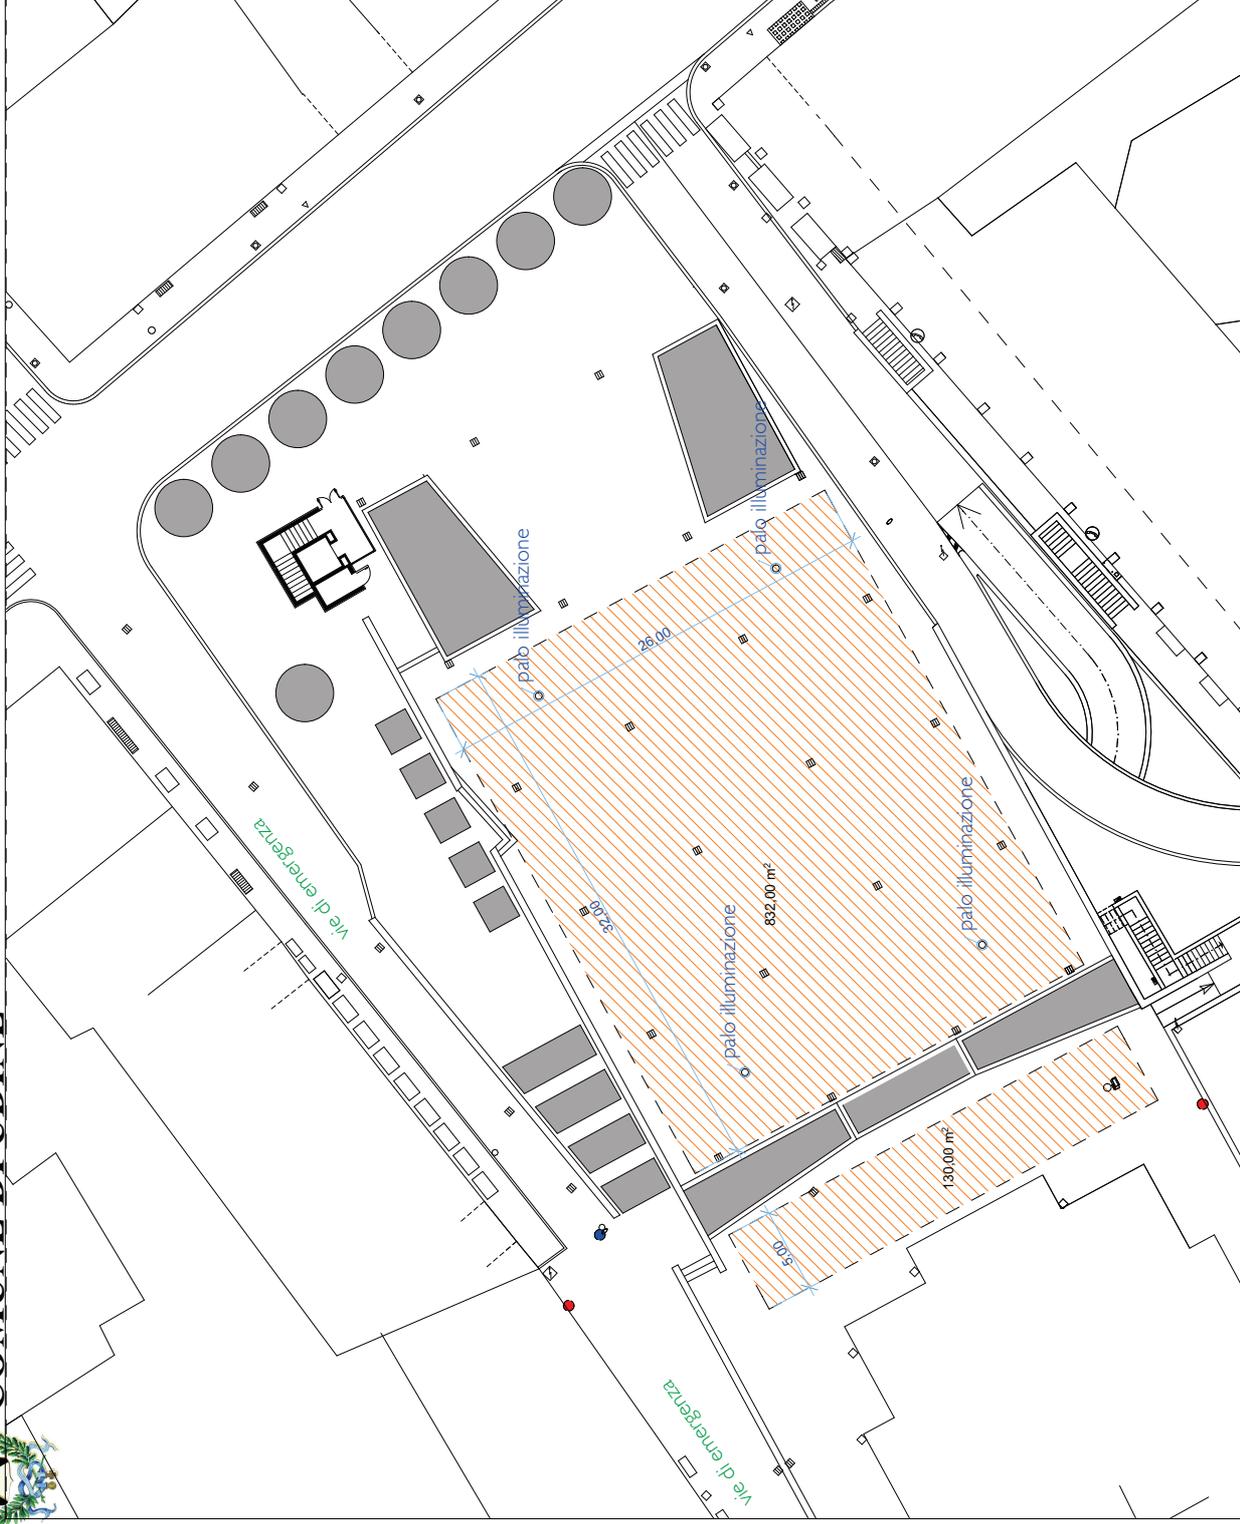

PUNTO ALLACCIO FORNITURA
ENERGIA ELETTRICA



PUNTO ALLACCIO FORNITURA
H₂O




Piazza Venerio

1/300


Tav.4



COMUNE DI UDINE

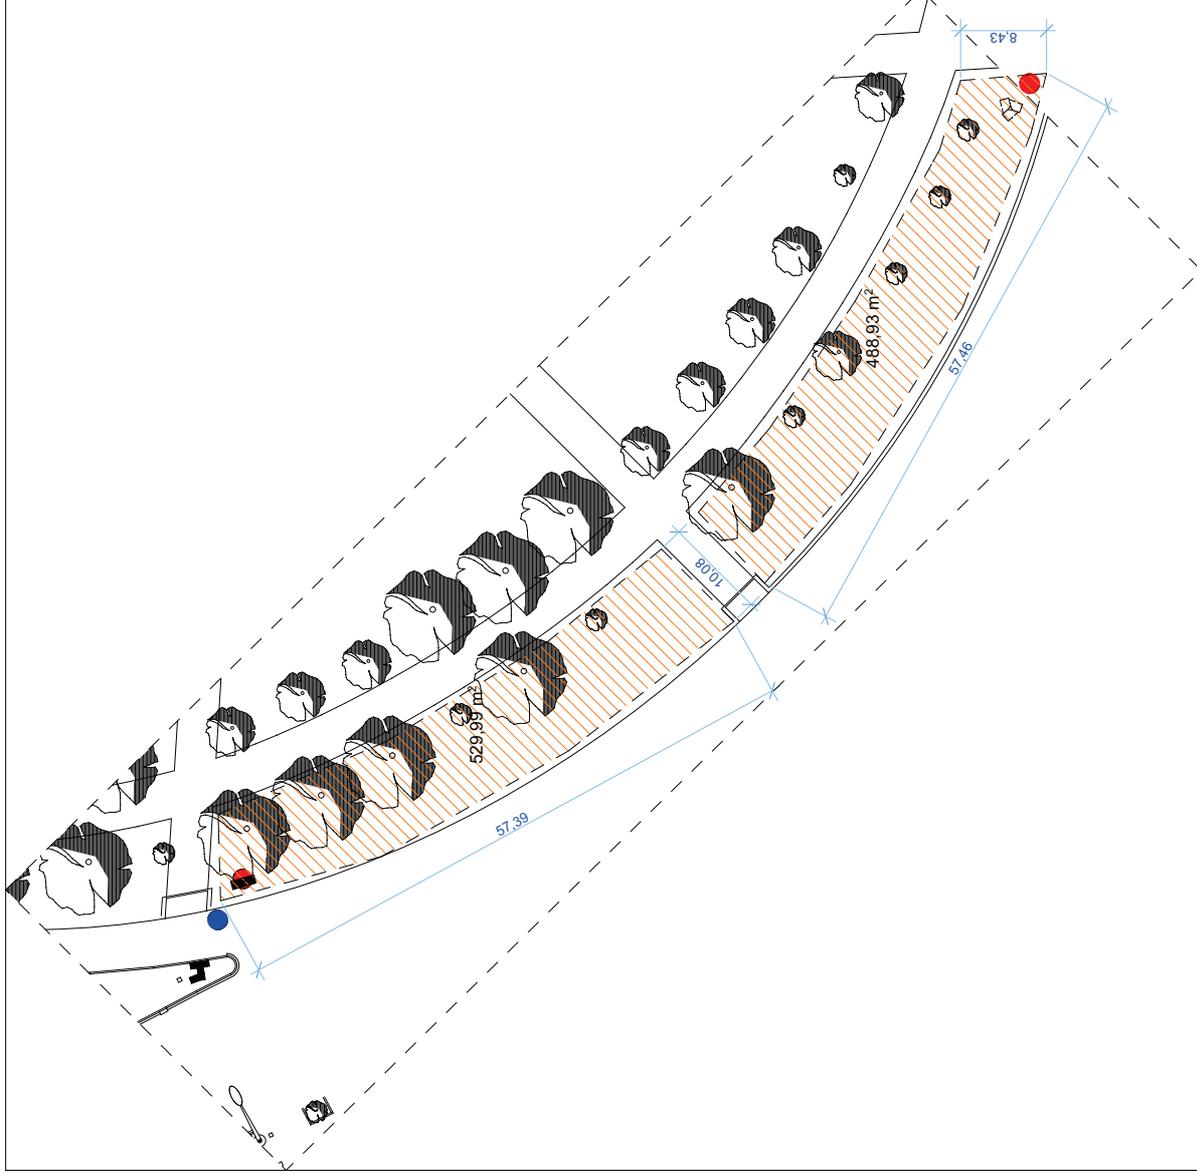

1/500

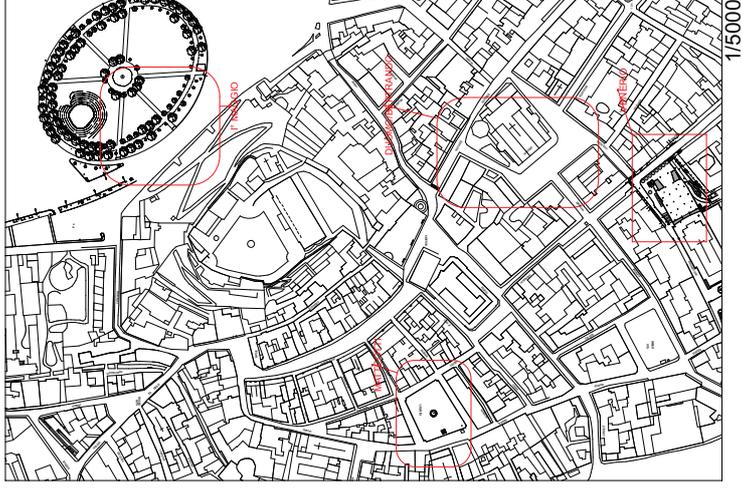

1/5000

● PUNTO ALLACCIO FORNITURA
ENERGIA ELETTRICA

● PUNTO ALLACCIO FORNITURA
H₂O

Piazza I° Maggio