PROFILO A-A
SCALA 1:200

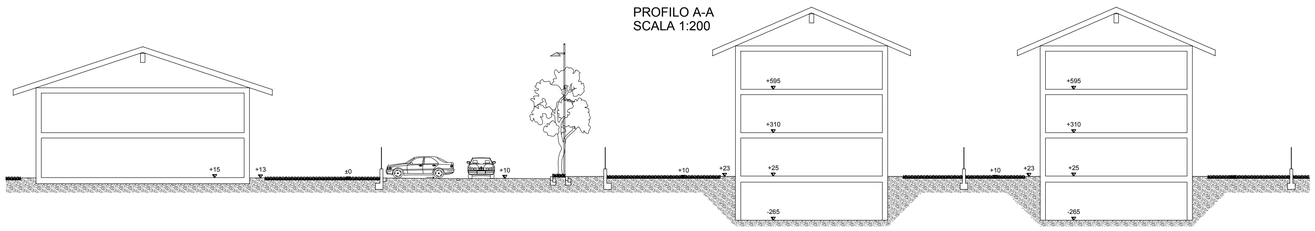

PROFILO C-C
SCALA 1:200

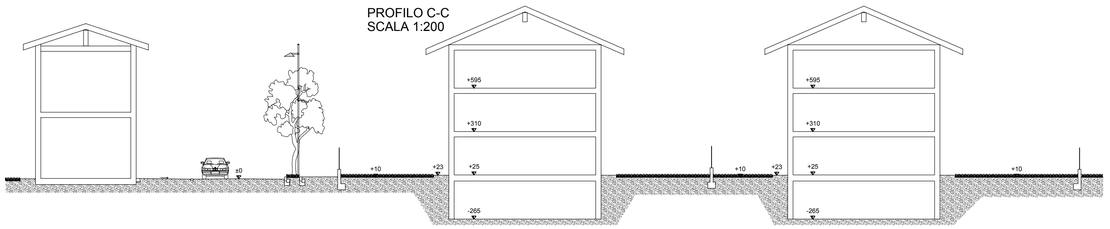

PROFILO B-B
SCALA 1:200

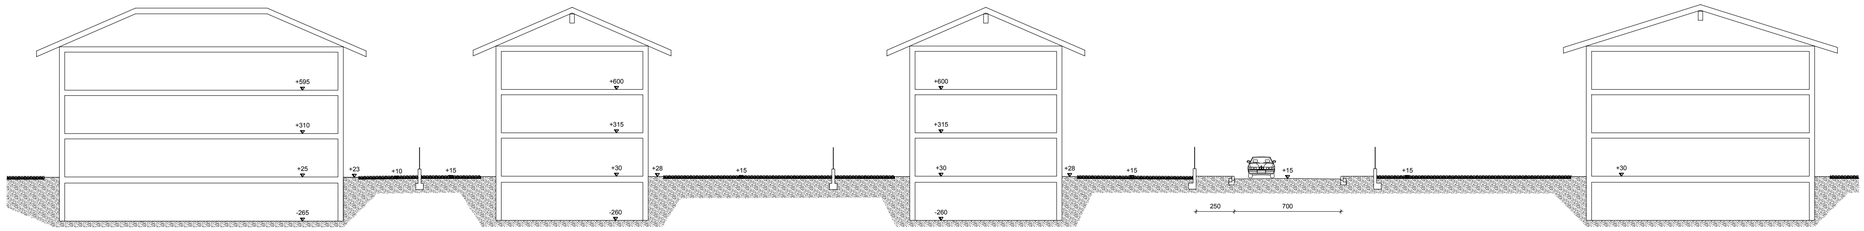

LA SAGOMA, L'ALTEZZA ED IL POSIZIONAMENTO
DEI FABBRICATI NON E' VINCOLANTE
AI FINI NORMATIVI ED E' PURAMENTE INDICATIVA

ZONIZZAZIONE

LEGENDA

- PERIMETRO DI PERTINENZA AL P.A.C.
- ±0.00 CAPOSALDO (QUOTA DI RIFERIMENTO STATO DI FATTO E STATO DI PROGETTO)
- STRADE
- CICLOPEDONALE
- PARCHEGGI PUBBLICI
- VERDE
- STRADA PRIVATA
- MARCIAPIEDE PRIVATO
- VERDE PRIVATO
- ACCESSI CARRAI PRIVATI

STUDIO TECNICO ASSOCIATO GEODE di Lerussi, Del Fabbro, Minen e Fabbro
Via Spilimbergo, 92 - Frazione Passons - 33037 Pasian di Prato - c.f. 01990900308
tel. 0432/402395 e fax 0432/410111 - e-mail studiogeode@geode1.191.it

COMUNE DI UDINE — PROVINCIA DI UDINE
committenti
IMPRESA EDILE INDIVIDUALE BUTTAZZONI GIOVANNI

allegato
3C

opera
P.A.C. "RIZZI" UDINE

scala
1:500 1:200

titolo
ZONIZZAZIONE
PROGETTO URBANISTICO - ARCHITETTONICO
PROFILI REGOLATORI
riferimento

data
marzo 2014

progettista
architetto Gianni Lerussi
via Spilimbergo, 92 - 33037 Pasian di Prato
cod.fisc. LRS GNN 53M06D300C