

COMUNE DI UDINE

P.A.C. VIA MANTOVA NORD - C 20 - Sub-ambito 2

Corografia
Estratto di mappa
Estratto P.R.G.C.
Scheda Norma Comparto C20

scala 1:10.000
scala 1: 2.000
scala 1: 5.000
scala 1: 2.000

Proprietari

_____	_____
_____	_____
_____	_____
_____	_____
_____	_____
_____	_____
_____	_____
_____	_____
_____	_____
_____	_____

Progettista

Architetto Fabrizio Smigliani
via Ermete di Colloredo, 8
33100 Udine - Italy

Tel.: +0390432 546287
Mobile: +039 3282190404
E-mail: studio.smigliani@libero.it

Luglio 2013


COROGRAFIA GENERALE

Scala 1:10.000




ESTRATTO DEL PIANO REGOLATORE GENERALE

Scala 1:5000

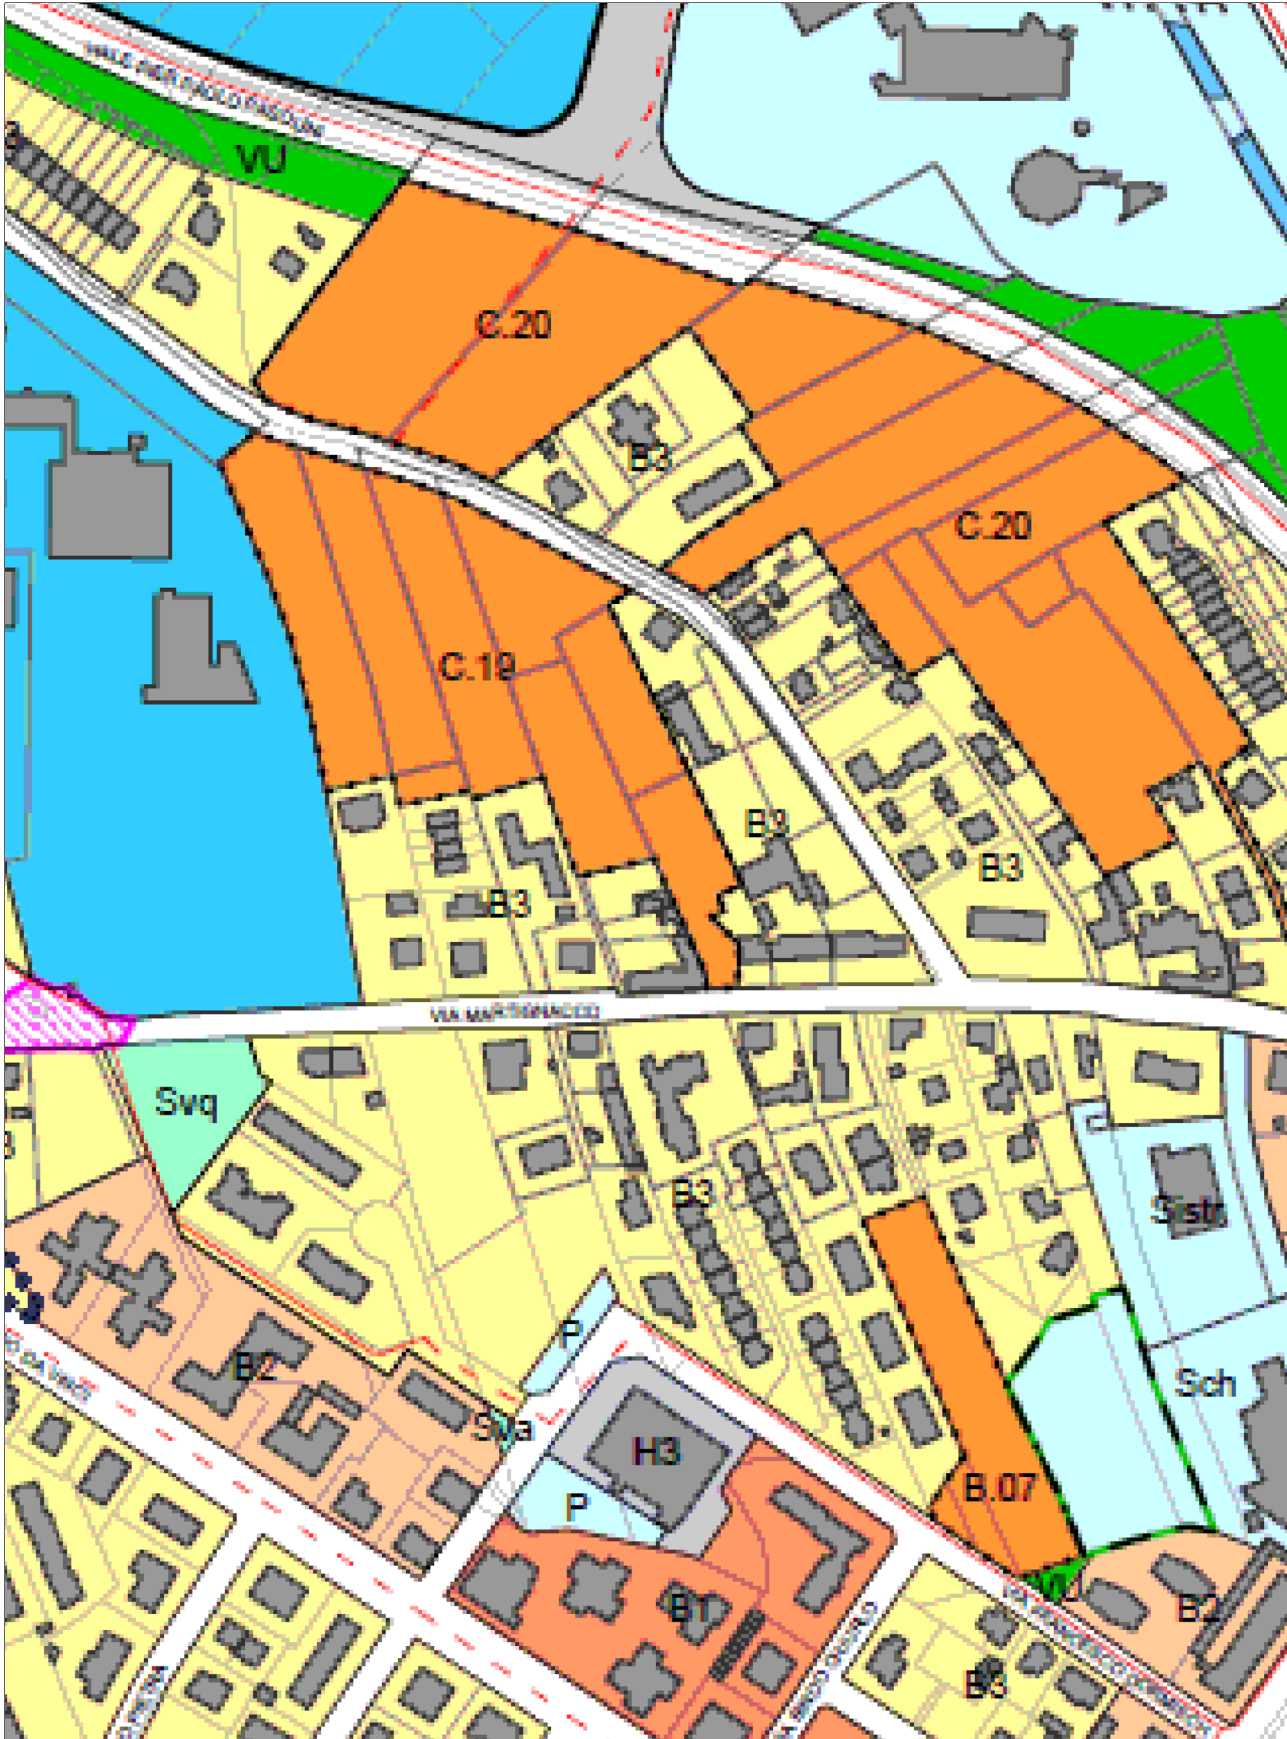

Estratto Scheda - Norma Ambito via Mantova Nord

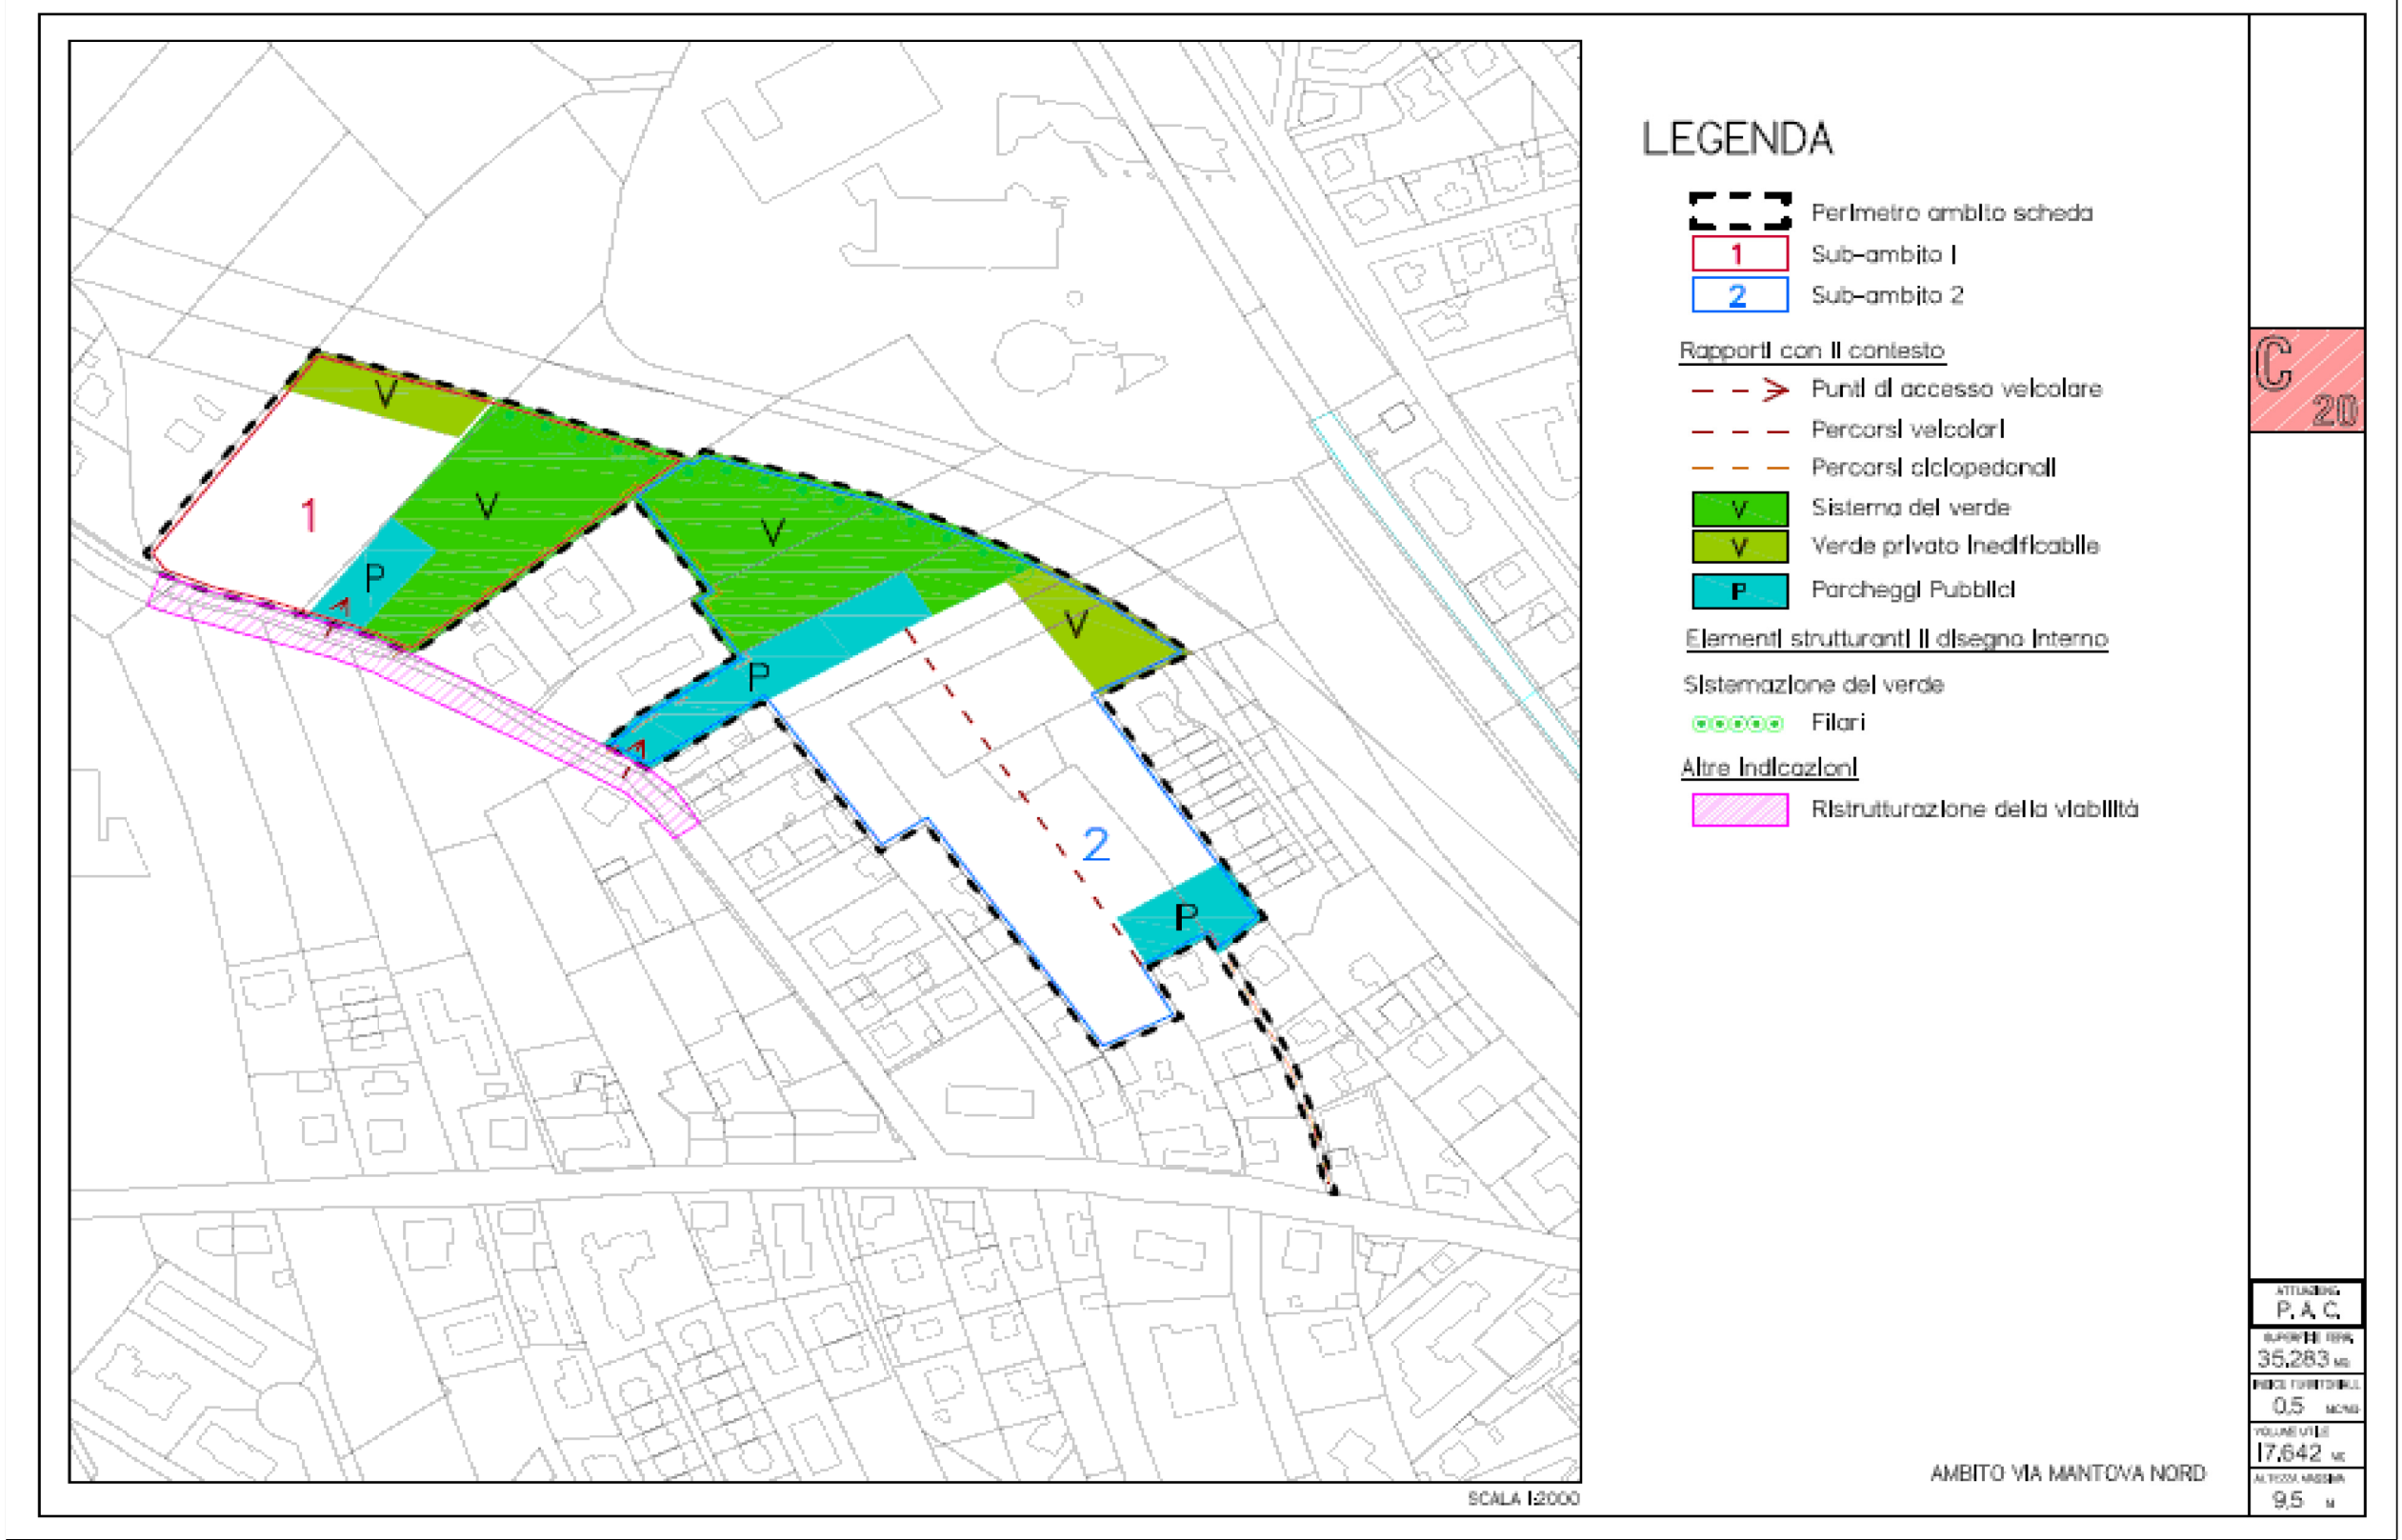

PLANIMETRIA CATASTALE

Scala 1:2000



COMUNE DI UDINE

Scala 1:2000

Foglio n. 20- mapp. n. 31, 32, 556, 2448, 2451, 2454, 2457, 2606