Progetto

4

COMUNE DI UDINE

P.A.C. VIA MANTOVA NORD - Comparto C.20 - Sub-ambito 2

Planimetria aree da cedere scala 1:500

CALCOLO ANALITICO AREE DA CEDERE scala 1:500

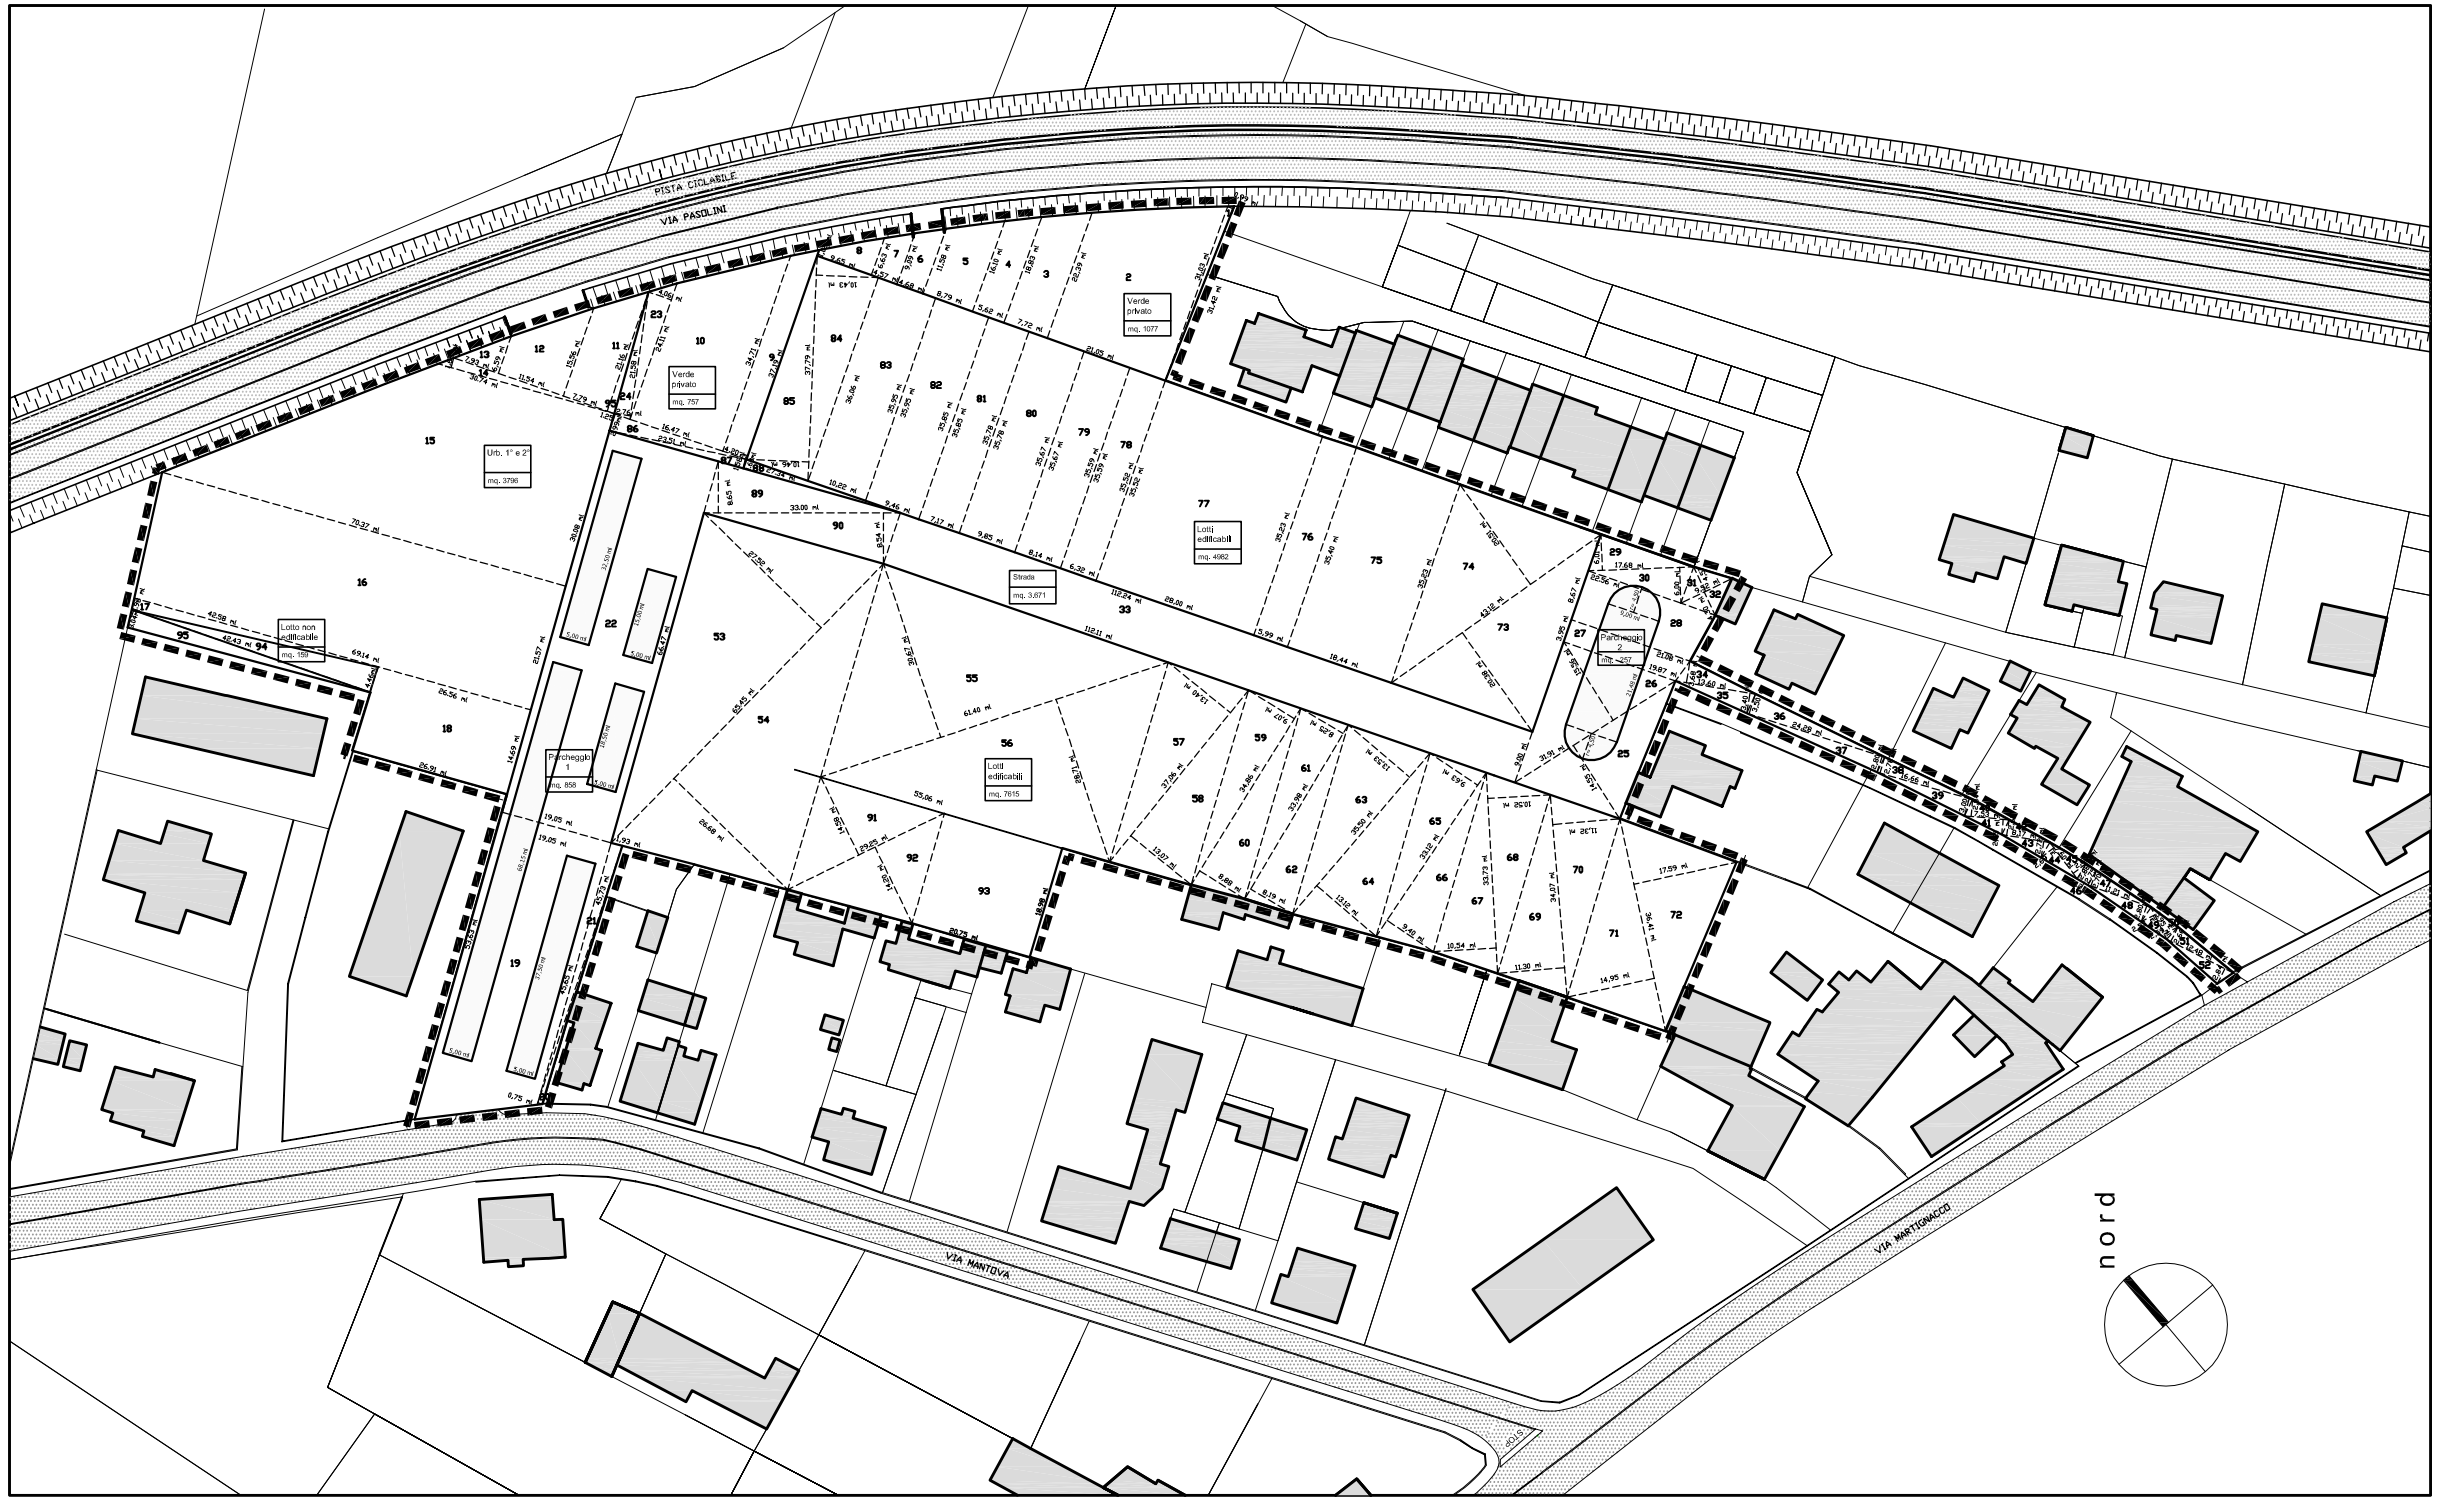

Proprietari

Bejcuni Mauro firma

Milesina Daniela firma

Milesina Nicoletta firma

Milesina Nicola firma

Gennese Adriana firma

Gennese Maria firma

Carloni Lorenzo firma

Carloni Luigi firma

Londero Paolo firma

Spitaro Michele (anche come procuratore) firma

Architetto Fabrizio Smiglani

via Ermes di Colloredo, 8
33100 Udine - Italy

Tel.: +0390432 546287
Mobile: +039 3282190404
E-mail: studio.smiglani@libero.it

Progettista

firma

timbro

Settembre 2014

LEGENDA PRESCRIZIONI

perimetro P.A.C. C.20 sub-ambito 2, in progetto

CALCOLO AREE DA CEDERE

Calcolo Superfice a Verde Privato 1

1	(31.42 x 0.99)/2 = mq. 15,55
2	(31.03 + 22.39)/2 x 21.05 = mq. 562.25
3	(22.39 + 18.83)/2 x 7.72 = mq. 159.11
4	(18.83 + 16.10)/2 x 5.62 = mq. 98.15
5	(16.10 + 11.58)/2 x 8.79 = mq. 121.65
6	(11.58 + 9.09)/2 x 4.68 = mq. 48.37
7	(9.09 + 6.63)/2 x 4.57 = mq. 35.92
8	(6.63 + 1.02)/2 x 9.65 = mq. 36.91
	Totale Superfice mq. 1.077

Calcolo Superfice a Verde Privato 2

9	(37.19 x 34.71)/2 x 4.20 = mq. 150.99
10	(34.71 x 24.11)/2 x 16.47 = mq. 484.38
23	(24.11 x 4.06)/2 = mq. 48.94
24	(21.58 x 2.76)/2 = mq. 29.78
86	(16.47 x 2.99)/2= mq. 24.62
87	(23.51 x 1.58)/2 = mq. 18.57
	Totale Superfice mq. 757

Calcolo Aree Urbanizzazioni 1° e 2°

95	(21.16 x 1,25)/2 = mq. 13.22
11	(21.16 + 15.56)/2 x 7.79 = mq. 143.02
12	(15.56 + 6.59)/2 x 11.54 = mq. 127.81
13	(6.59 x 7.93)/2 = mq. 26,13
14	(30.74 x 1.68)/2 = mq. 25.82
15	(30.74 + 70.37)/2 x 30.05 = mq. 1520.69
16	(70.37 + 69.14)/2 x 21.57 = mq. 1504.62
17	(42.58 x 1.98)/2 = mq. 42.15
18	(26.56 + 26.91)/2 x 14.69 = mq. 392.74
	Totale Superfice mq. 3.796

Calcolo Aree Parcheggi 1 - 2

P1	68.15 x 5.00 = mq. 340.75
P1	32.50x 5.00 = mq. 162.50
P1	37.50 x 5.00 = mq. 187.50
P1	18.50 x 5.00 = mq. 92.50
P1	15.00 x 5.00 = mq. 75.00
P2	21.48 x 9.00 = mq. 193.32
P2	4.50 x 4.50 x 3.14/2x2 = mq. 63.58
	Totale Compl. Superfice Parcheggi mq. 1.115

Calcolo Aree Strada

19	(53.63 + 45.65)/2 x 19.05 = mq. 945,64
20	(45.73 x 0.75)/2 = mq. 17.15
21	(45.65 x 1.93)/2 = mq. 44.05
22	66.47 x 19.05 = mq. 1266.25
P1	68.15 x 5.00 = mq. - 340.75
P1	32.50x 5.00 = mq. - 162.50
P1	37.50 x 5.00 = mq. - 187.50
P1	18.50 x 5.00 = mq. - 92.50
P1	15.00 x 5.00 = mq. - 75.00
89	(33.00 x 8.65)/2 = mq. 142.73
90	(33.00 x 8.54)/2 = mq. 140.91
33	(112.24 + 112.11)/2 x 9.00 = mq. 1.009,58
25	(31.91 x 14.55)/2 = mq. 232.15
26	(31.91 x 15.56)/2 = mq. 248.26
27	(19.87 + 21.08)/2 x 3.95 = mq. 80.88
28	(22.56 + 21.08)/2 x 8.67 = mq. 189.18
29	(17.68 x 6.01)/2 = mq. 53.13
30	(17.68 x 6.00)/2 = mq. 53.04
31	(9.52 x 4.57)/2 = mq. 21.75
32	(9.52 x 4.3)/2 = mq. 20.47
P2	21.48 x 9.00 = mq. - 193.32
P2	4.50 x 4.50 x 3.14/2x2 = mq. - 63.58
34	(13.60 x 3.68)/2 = mq. 25.02
35	(13.60 x 3.40)/2 = mq. 23.12
36	(24.28 x 3.50)/2 = mq. 42.49
37	(24.28 x 2.80)/2 = mq. 33.99
38	(16.66 x 2.78)/2 = mq. 23.16
39	(16.66 x 3.00)/2 = mq. 24.99
40	(7.53 x 2.84)/2 = mq. 10.69
41	(7.53 x 2.55)/2 = mq. 9.60
42	(8.17 x 2.62)/2 = mq. 10.70
43	(8.17 x 2.72)/2 = mq. 11.11
44	(7.60 x 2.69)/2 = mq. 10.22
45	(7.60 x 2.66)/2 = mq. 10.11
46	(2.88 + 2.75)/2 x 2.12 = mq. 5,97
47	(11.21 x 2.70)/2 = mq. 15.13
48	(11.21 x 2.80)/2 = mq. 15.69
49	(5.95 x 2.53)/2 = mq. 7.53
50	(5.95 x 2.59)/2 = mq. 7.71
51	(12.48 x 2.66)/2 = mq. 16.60
52	(12.48 x 2.84)/2 = mq. 17.72
	Totale Superfice mq. 3.671