Progetto

5

COMUNE DI UDINE

P.A.C. VIA MANTOVA NORD - Comparto C.20 - Sub-ambito 2

Impianti e reti tecnologiche del P.A.C. scala 1:500

Proprietari

Berlucci Mauro firma

Missana Daniela firma

Missana Nicoletta firma

Missana Nicola firma

Gremese Adriana firma

Gremese Maria firma

Cantoni Lorenzo firma

Cantoni Luigi firma

Londero Paolo firma

Sgobino Michele (anche come procuratore) firma

Architetto Fabrizio Smigliani

via Ermes di Colloredo, 6
33100 Udine - Italy

Tel.: +0390432 540287
Mobile: +039 3282190404
E-mail: studio.smigliani@libero.it

Progettista

firma

timbro

Febbraio 2014

LEGENDA

RETE FOGNARIA

- Collettore fognario esistente (Ø 600 mm)
- Pozzetto d'ispezione a torretta prefabbricato in cls con strombo (100x120 cm)
- Pozzetto d'ispezione prefabbricato tipo KOMPLET in cls (Ø 100 cm) con chiusino circolare in ghisa sferoidale C 250
- Collettore fognario principale in tubazioni in PVC SN8 SDR 34, diametro DN 400 (Ø 400 mm)
- Pozzetti di presa stradale prefabbricato in cls con caditoia in ghisa sferoidale anti-intasamento a griglia piana cm. 75 x 30
- Pozzetti d'ispezione prefabbricati in cls per collegamento utenze classe C 250 (40x40 cm)
- Tubazione di collegamento in PVC rigido (Ø 160 mm)

RETE IDRICA

- Condotta idrica esistente (Ø 200 mm)
- Pozzetto d'ispezione e raccordo prefabbricato in cls con saracinesche di manovra (100x100 cm)
- Linea principale di progetto - tubazione in ghisa sferoidale (Ø 100 mm)
- Idrante a colonna soprasuolo (2 DN 70 - 1 DN 100)
- Pozzetto prefabbricato in cls per collegamento utenze (45x45 cm)

RETE ENERGIA ELETTRICA

- Linea Enel esistente
- Pozzetto d'ispezione e raccordo prefabbricato esistente (50x150 cm)
- Linea principale di progetto - tubazione rigida in PVC serie pesante (Ø 125 mm)
- Pozzetto d'ispezione e raccordo prefabbricato (60x60 cm)
- Pozzetto d'ispezione e raccordo prefabbricato in cls per collegamento utenze (40x40 cm)
- Linea di progetto per collegamento utenze (Ø 50 mm)

RETE TELEFONICA

- Colonnina allacciamento terminale Telecom esistente
- Pozzetto d'ispezione e raccordo prefabbricato in cls con chiusino unificato in ghisa sferoidale - classe D400 (80x125 cm)
- Linea Telefonica di progetto - tubazione rigida in PVC serie pesante (Ø 125 mm) Rete Banda Larga - Linea di distribuzione principale tritubo nero D 44 / 55 PN 6
- Pozzetto d'ispezione e raccordo prefabbricato in cls con chiusino unificato in ghisa sferoidale - classe D400 (60x60 cm)
- Linea Telefonica per collegamento utenze (Ø 63 mm)

RETE ILLUMINAZIONE PUBBLICA

- Linea illuminazione pubblica esistente (AMGA)
- Sostegno illuminazione pubblica esistente (AMGA)
- Pozzetto d'ispezione e raccordo con chiusino in ghisa sferoidale classe D400 (50x50 cm)
- Pozzetto d'ispezione e raccordo con chiusino in ghisa sferoidale classe B125 (45x45 cm)
- Linea illuminazione pubblica di progetto tubazione rigida in PVC (Ø 125 mm)
- Palo illuminazione pubblica con plinto prefabbricato in cemento armato con pozzetto d'ispezione (50x50 cm) e chiusino in ghisa sferoidale classe B 125

RETE GAS

- Linea gas metano esistente con tubo in ghisa (Ø 200 mm)
- Pozzetto d'ispezione e raccordo prefabbricato in cls (60x60 cm)
- Linea gas metano di progetto tubazione in Polietilene
- Pozzetto d'ispezione e raccordo prefabbricato in cls per collegamento utenze (40x40 cm)
- Linea gas metano di progetto per collegamento utenze in Polietilene
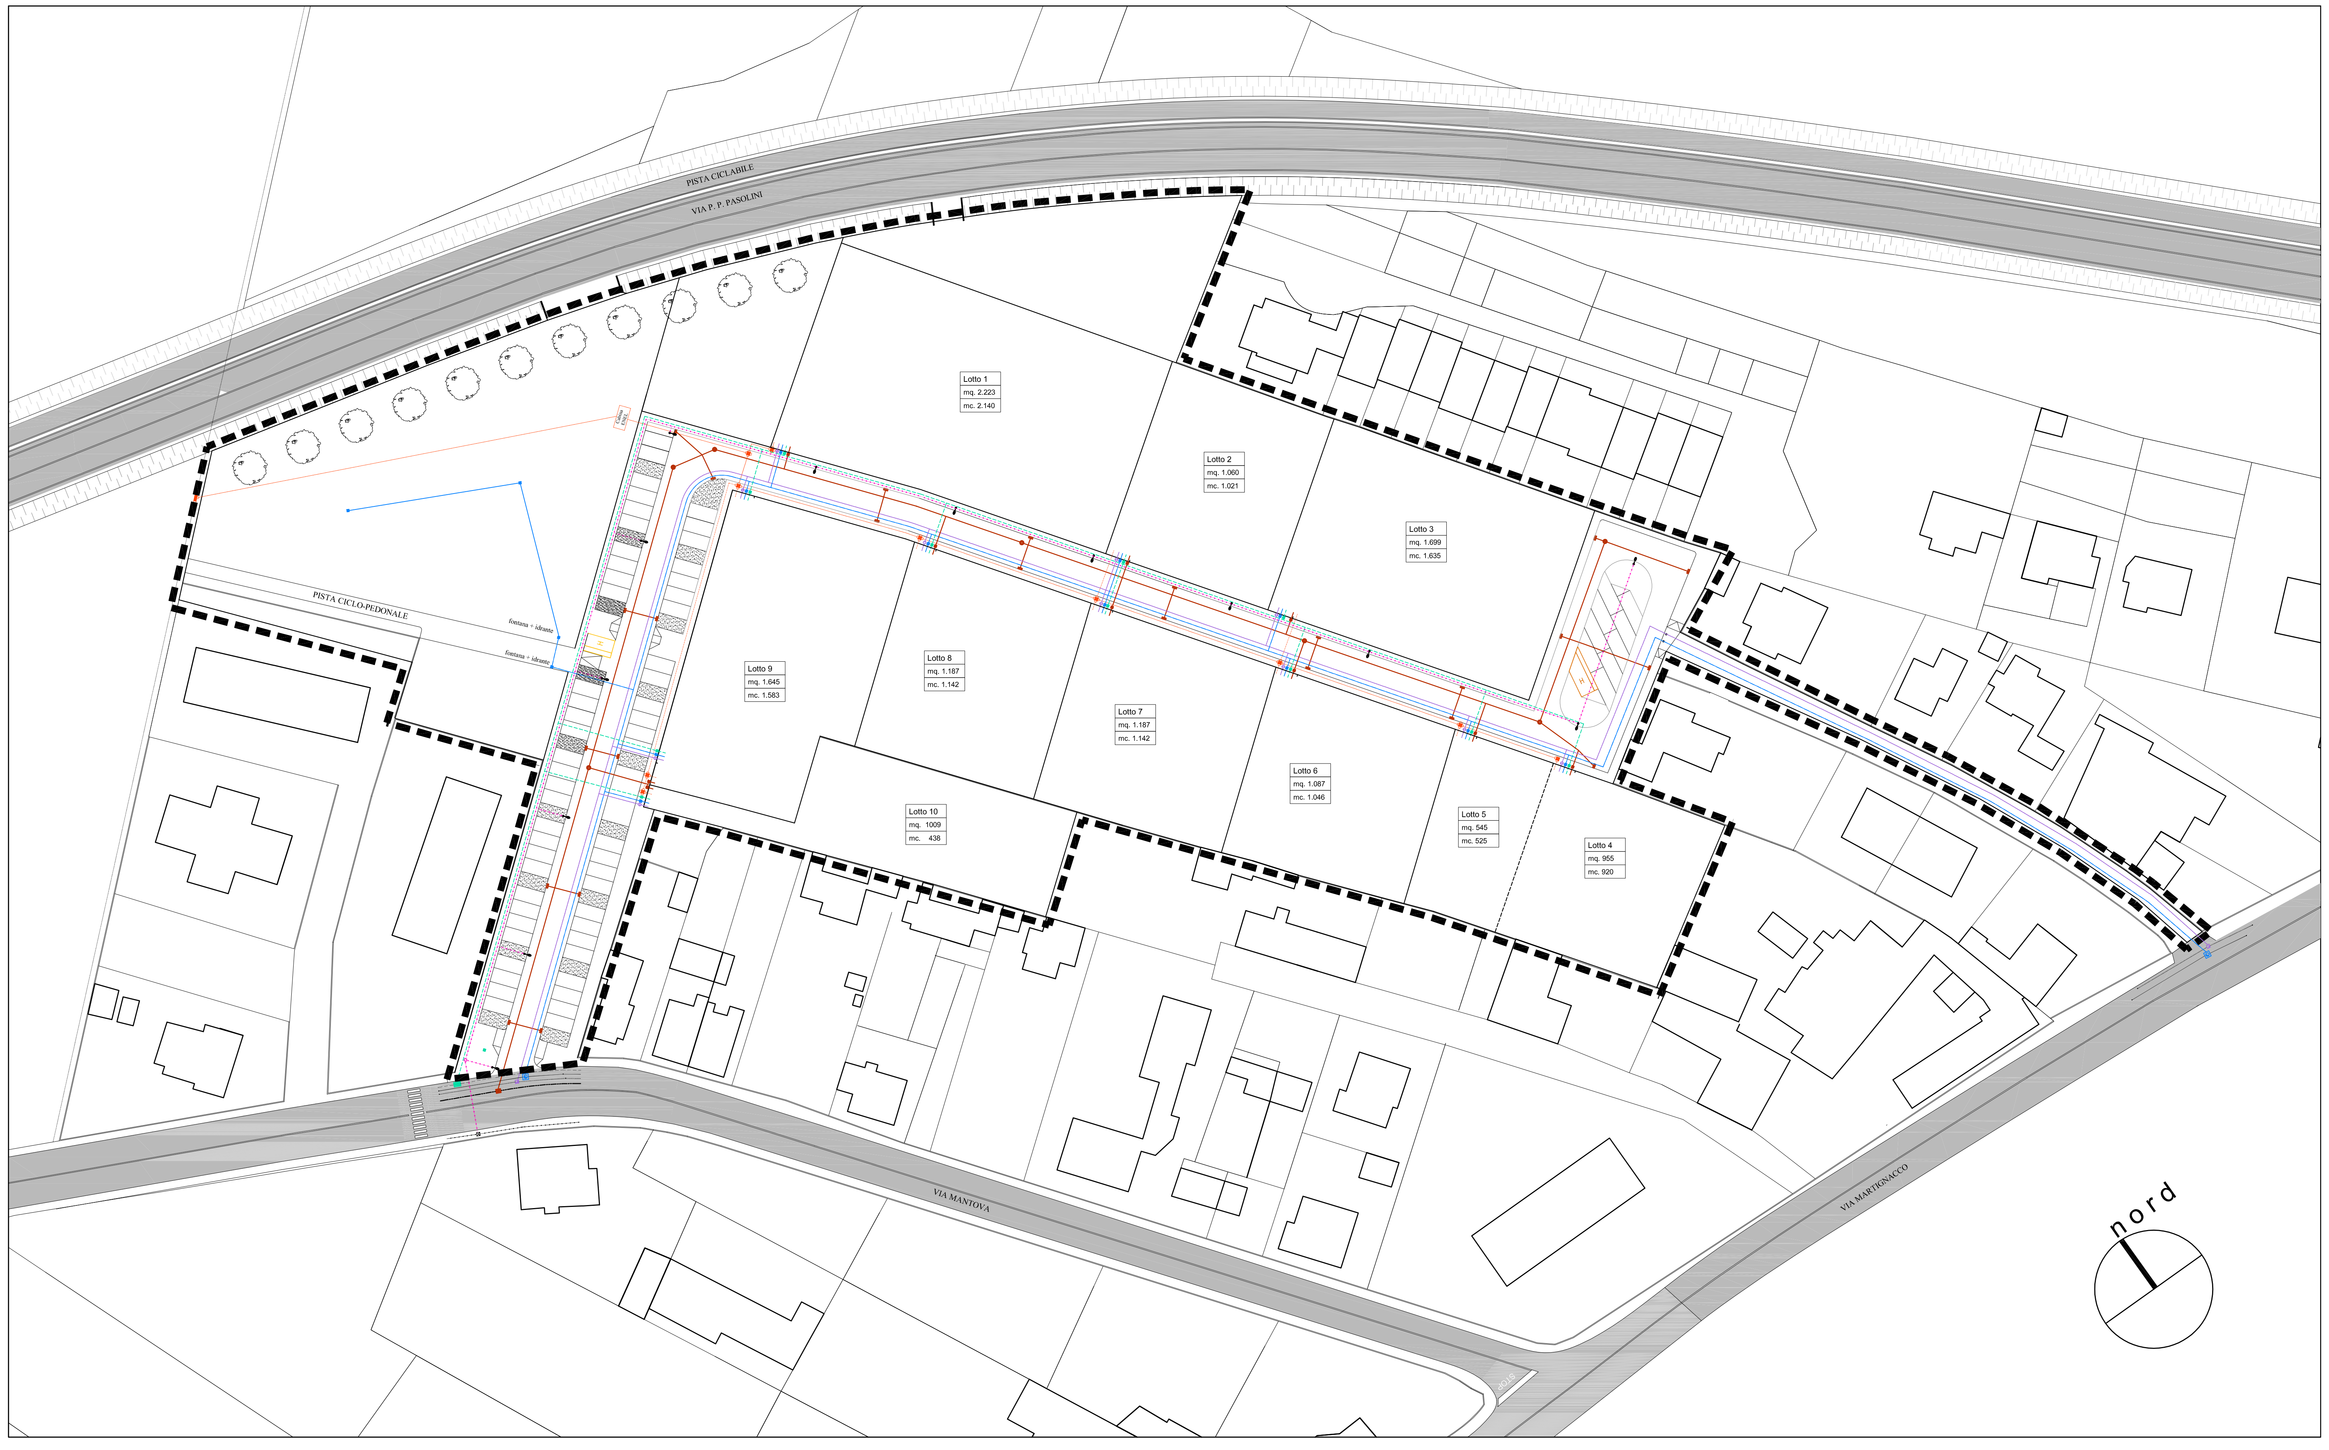
PLANIMETRIA RETI E IMPIANTI scala 1:500