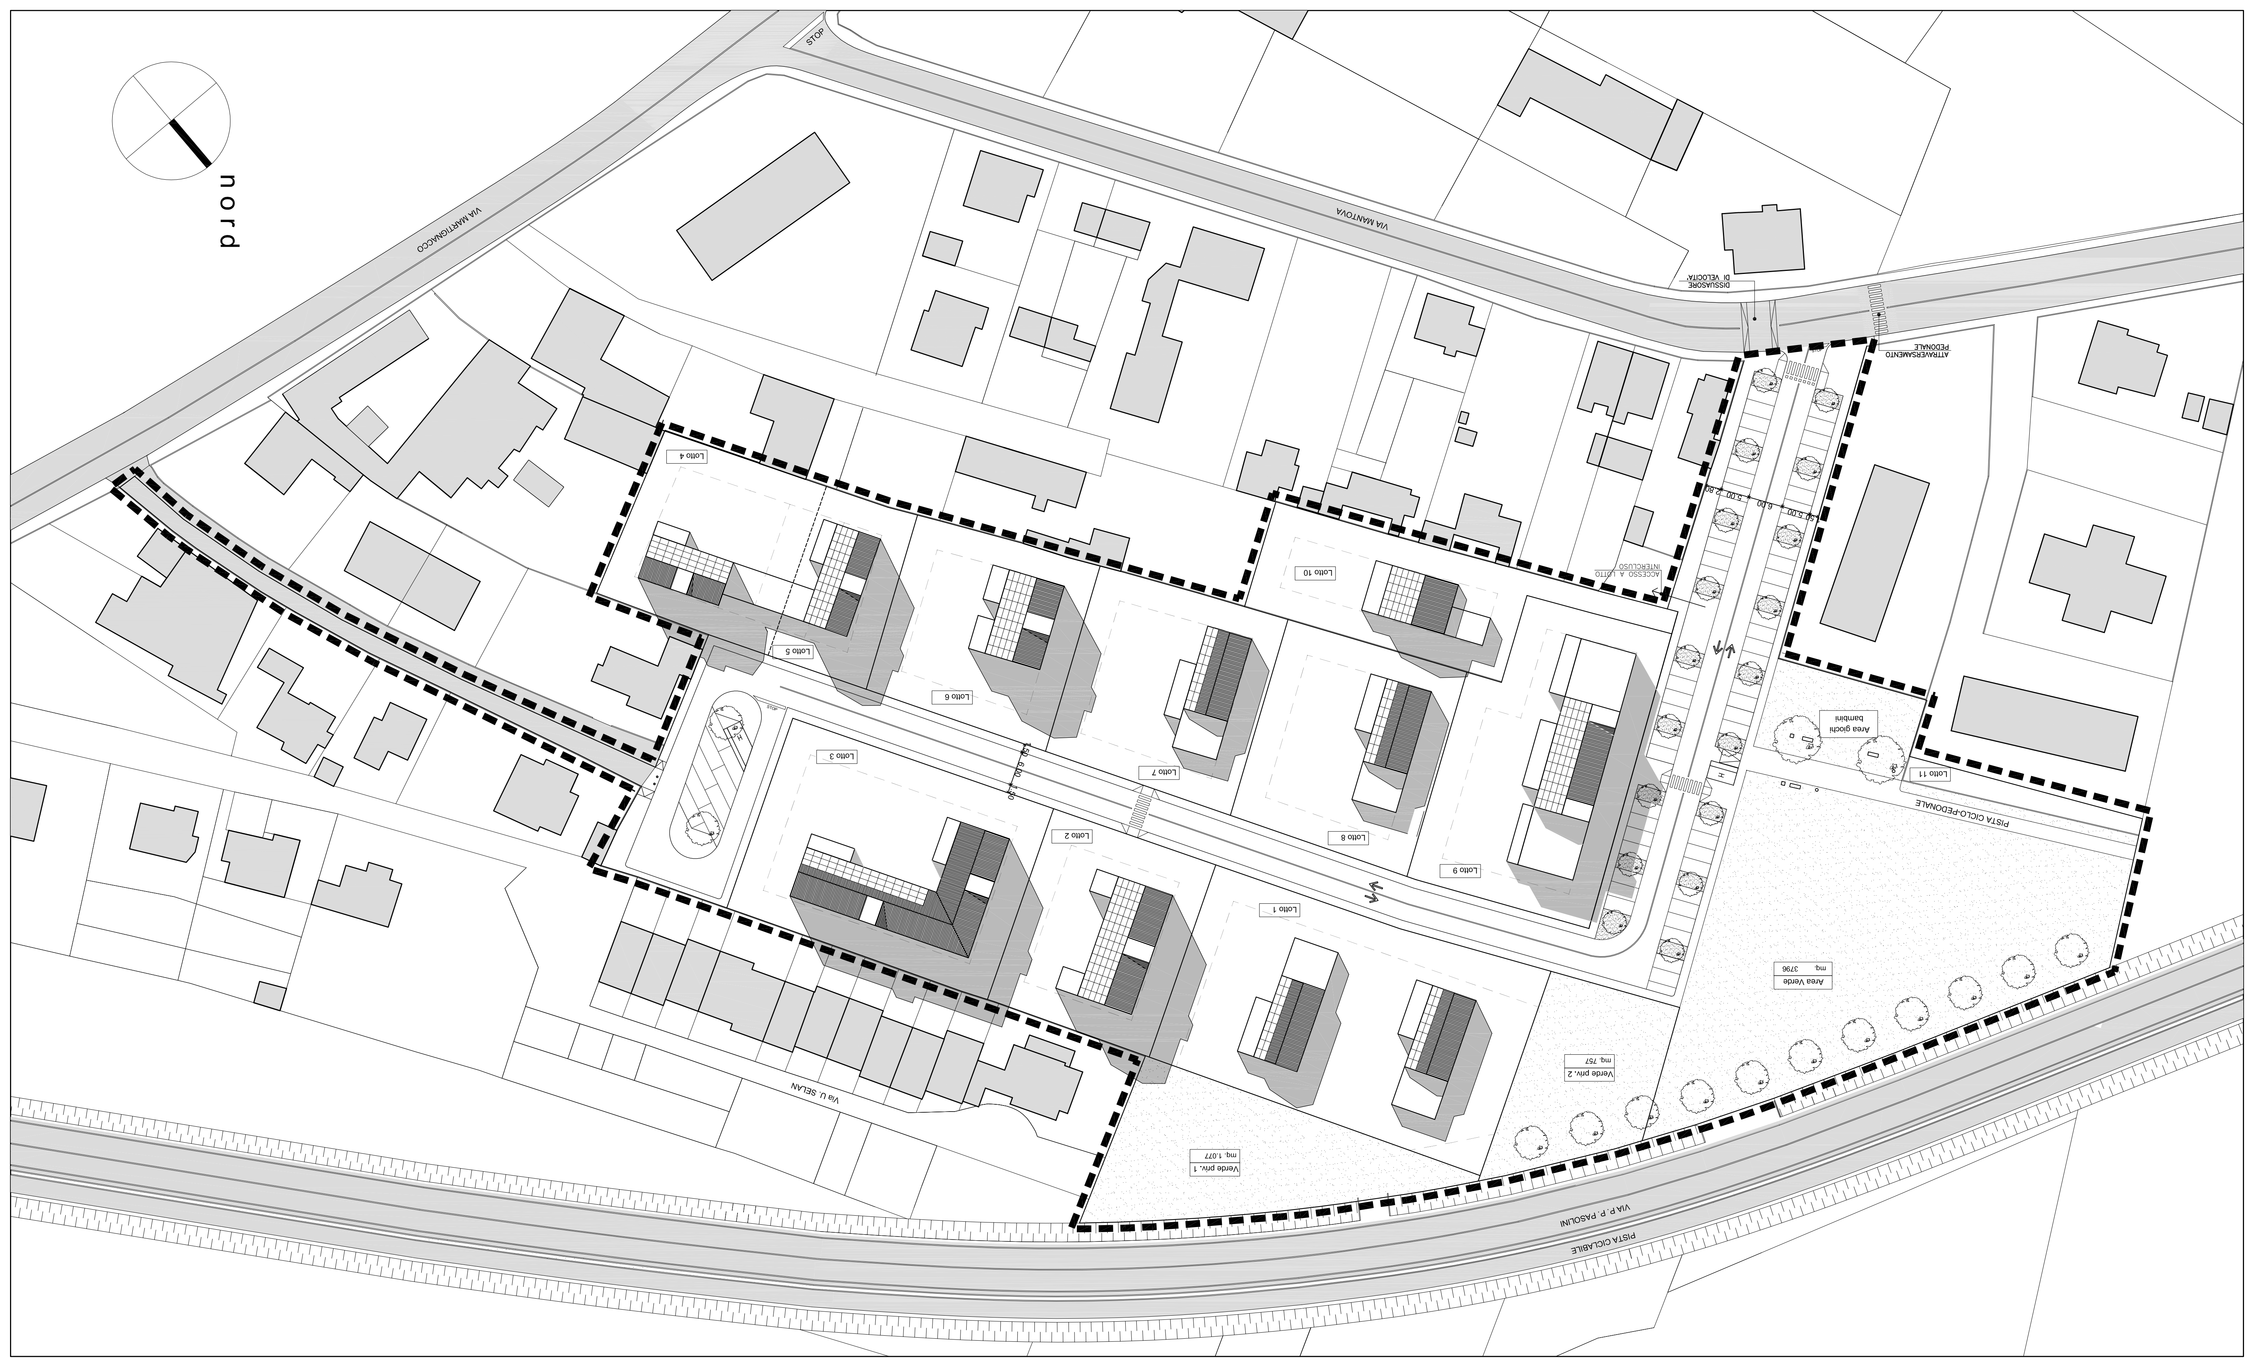

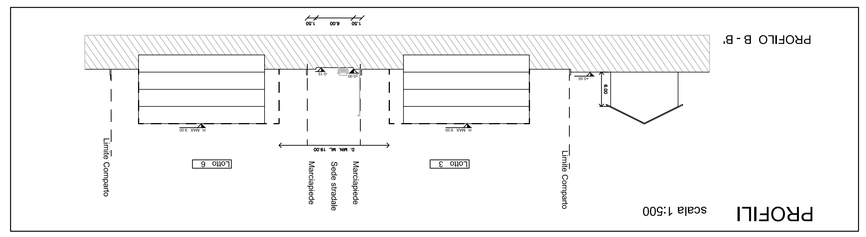

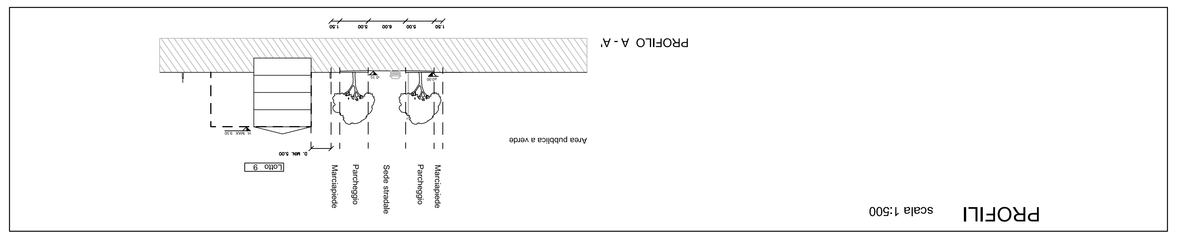

LEGENDA PRESCRIZIONI

perimetro P.A.C. in progetto

COMUNE DI UDINE

P.A.C. VIA MANTOVA NORD - Comparto C.20 - Sub-ambito 2

Progetto

6

Planivolumetrico scala 1:500

Profili scala 1:500

Febbraio 2014

Progettisti

Architetto Federico Draglieve
via Emilio di Colloredo, 8
33100 Udine - Italy
Tel. +0039432 245097
Mobile: +039 3357190404
E-mail: studio.draglieve@libero.it

Ing. Nome Cognome

Ing. Nome Cognome

