Progetto

7

COMUNE DI UDINE

P.A.C. VIA MANTOVA NORD - Comparto C.20 - Sub-ambito 2

Particolari scala 1:10 - 1:20

Proprietari

Missana Daniela firma

Missana Nicoletta firma

Missana Nicola firma

Gremese Adriana firma

Gremese Marta firma

Cantoni Lorenzo firma

Cantoni Luigi firma

Londero Paolo firma

Sgobino Michele firma

Architetto Fabrizio Smigliani

via Ermes di Colloredo, 8
33100 Udine - Italy

Tel.: +0390432 546287
Mobile: +039 3282190404
E-mail: studio.smigliani@libero.it

Progettista

firma

timbro

Luglio 2013

Particolare scala 1: 10

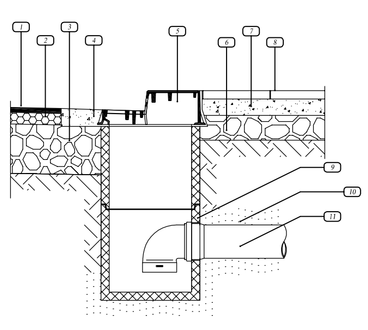

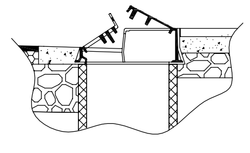

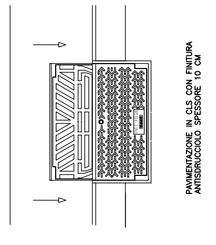

SEZIONI TIPO 1 SU STRADA scala 1 : 20

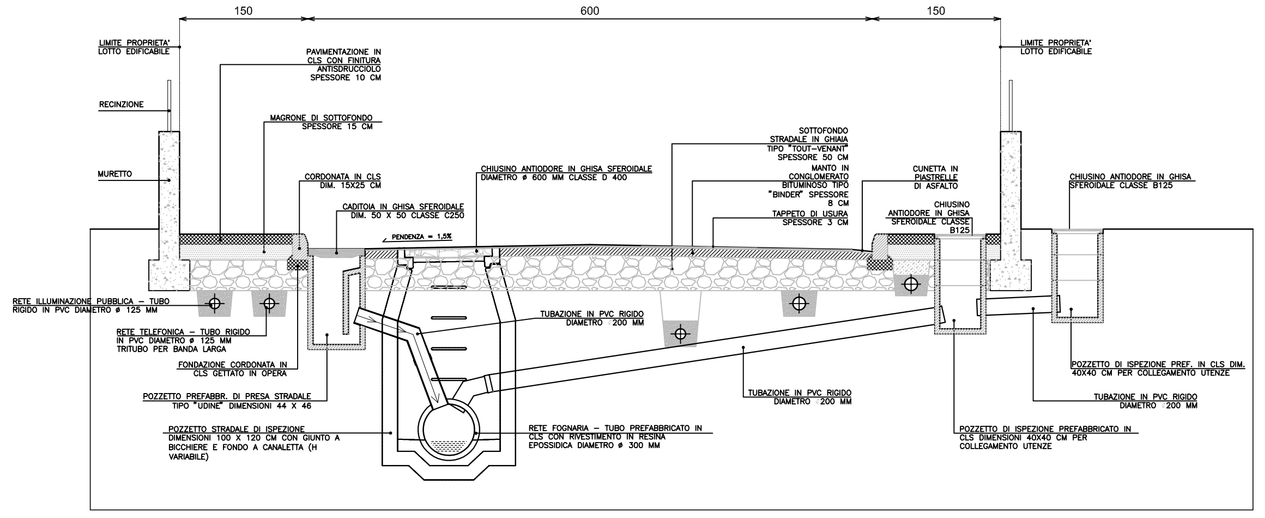

SEZIONI TIPO 2 SU STRADA scala 1:20

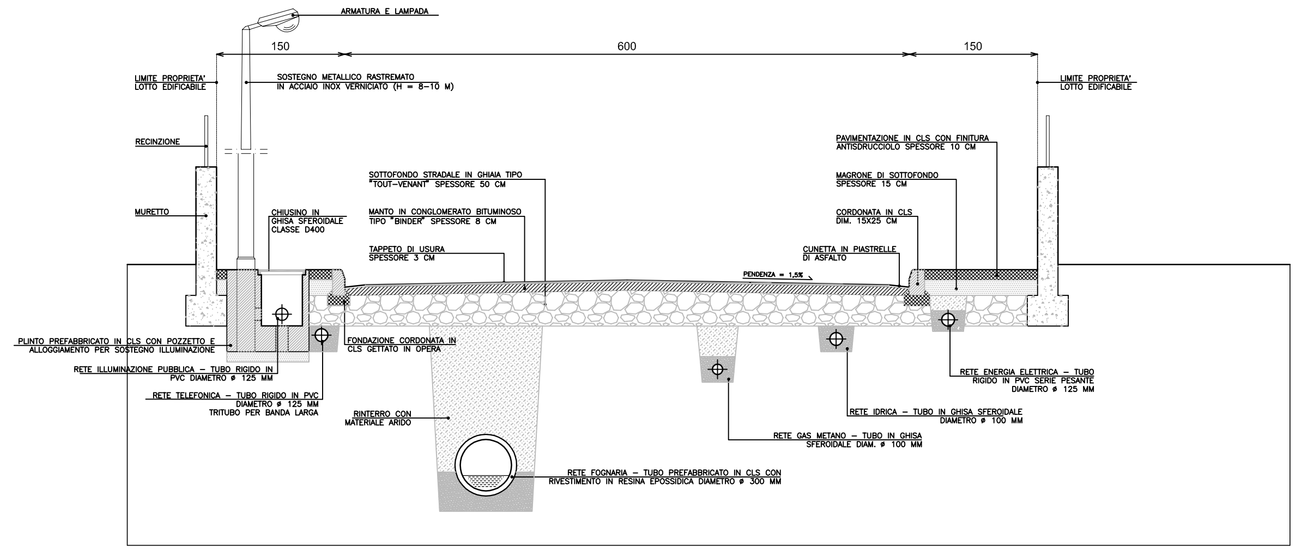
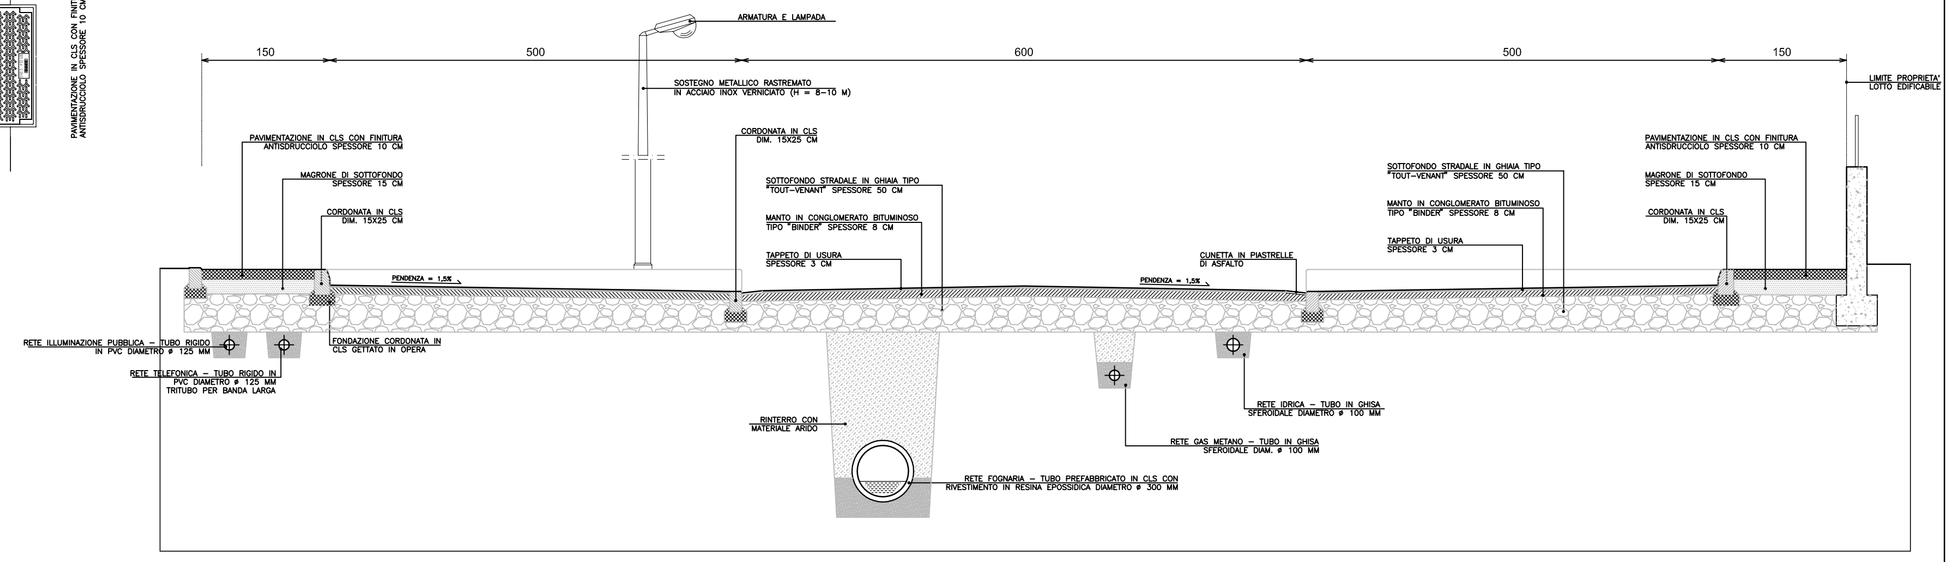
SEZIONI TIPO 3 SU STRADA CON PARCHEGGI scala 1:20