



Cimitero frazionale di

Paderno

Scala 1: 1000

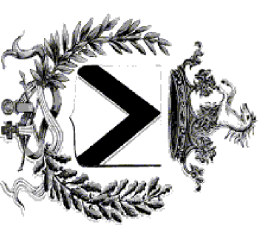

COMUNE DI UDINE
Servizio Patrimonio e Ambiente
U.Org. Cimiteri ed Onoranze Funebri
U.O. Cimiteriale

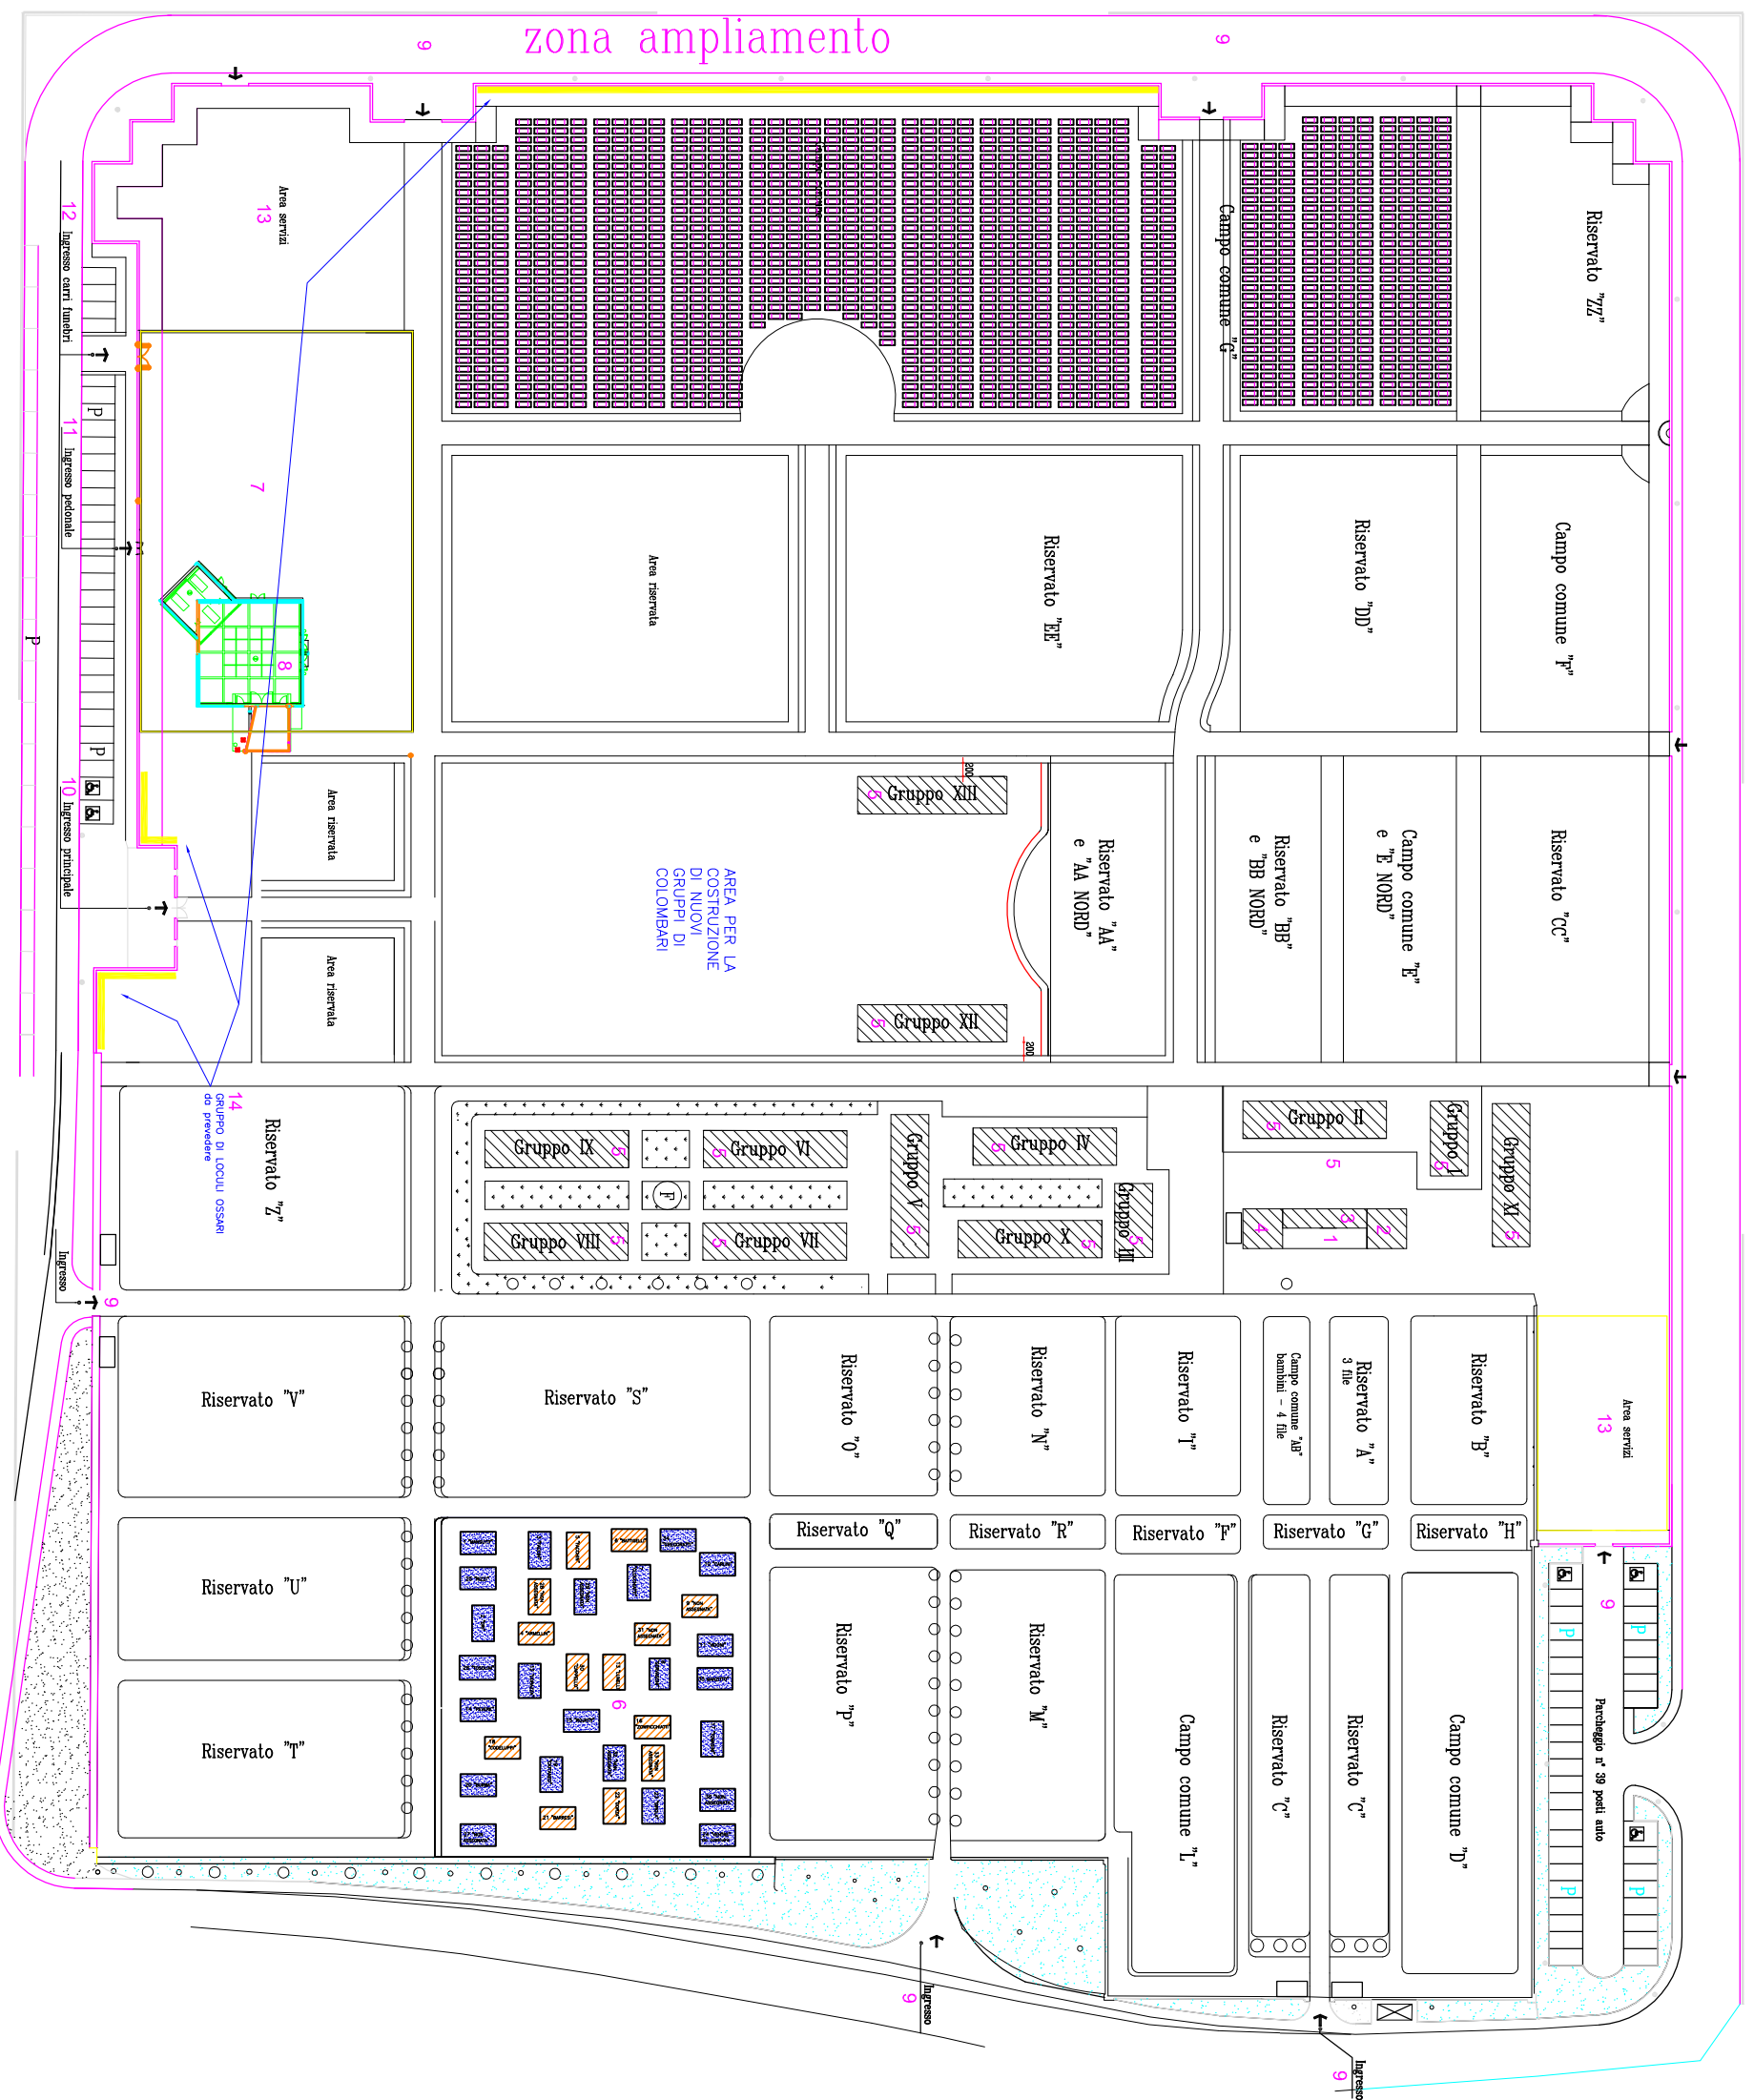

LEGENDA:

1. Palazzina servizi
- 2 Ufficio informazioni
- 3 Servizi igienici
- 4 Ossario comune
- 5 Colombari
- 6 Area Monumentale
- 7 Area tempio crematorio
- 8 Sala Cerimonie
- 9 Ingressi secondari
- 10 Ingresso principale
- 11 Ingresso pedonale
- 12 Ingresso carri funebri
- 13 Area servizi
- 14 Interventi previsti