






Planimetria ambito PRPC - scala 1:1000

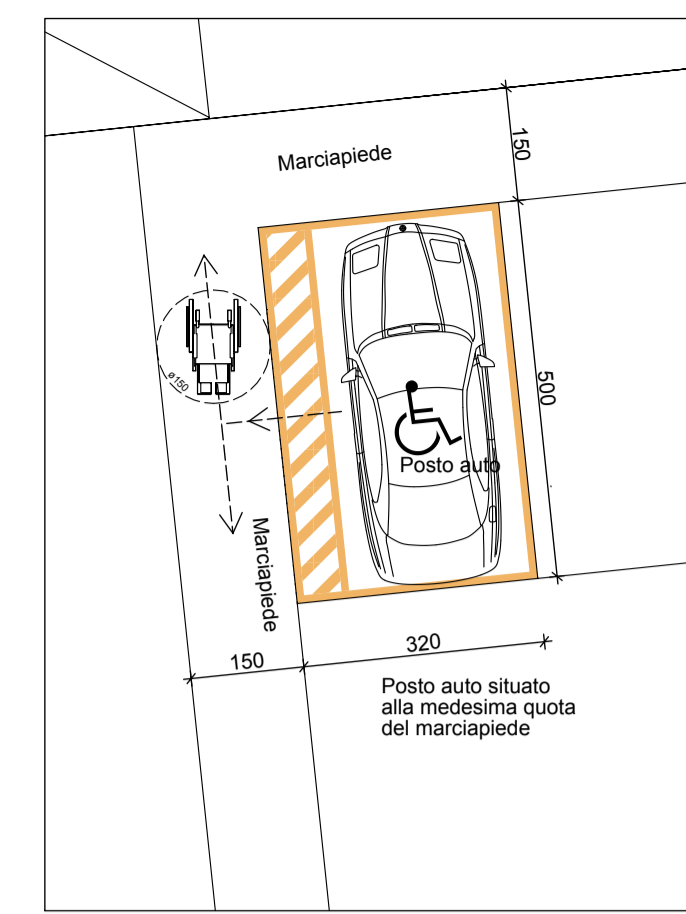


Particolare E: posto auto disabili

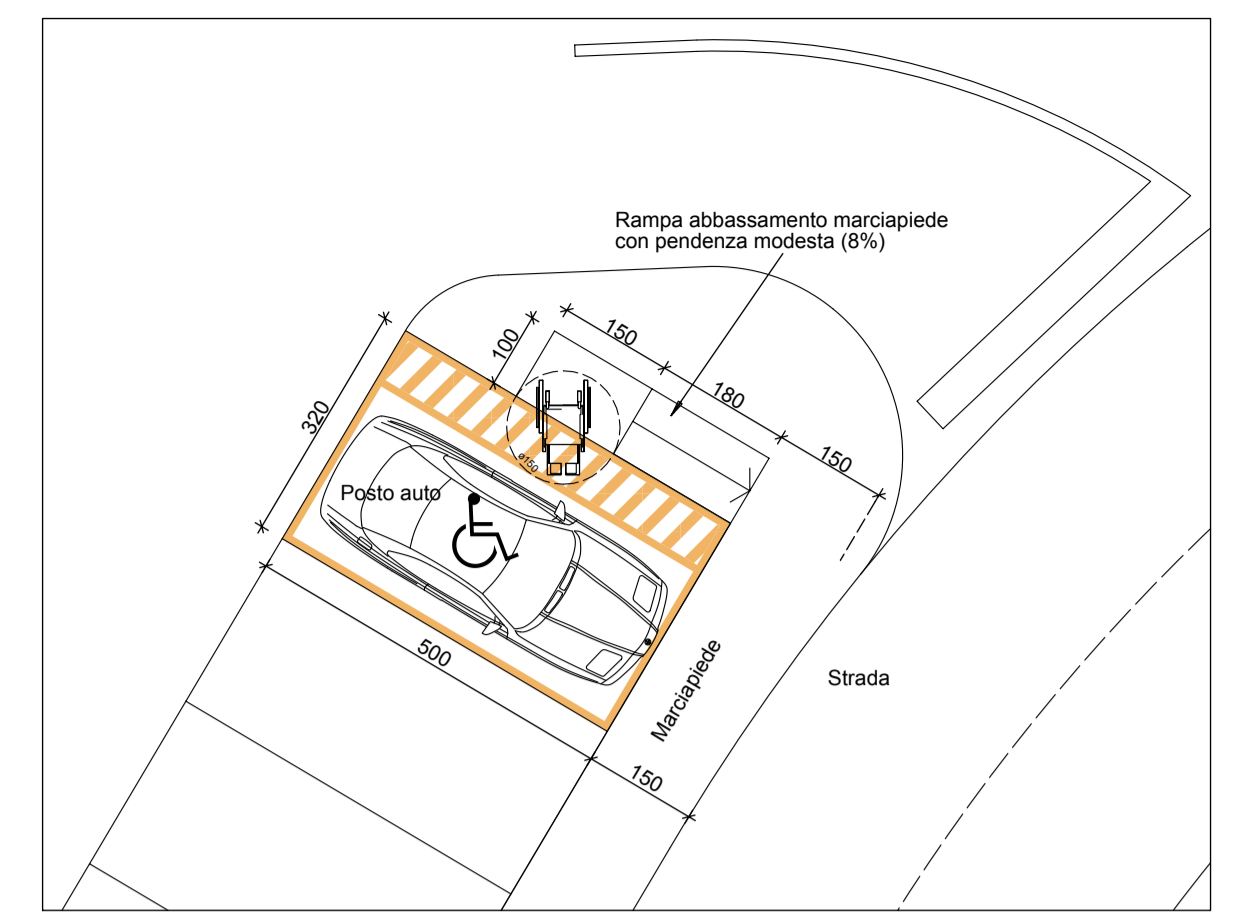


Particolare F: posto auto disabili

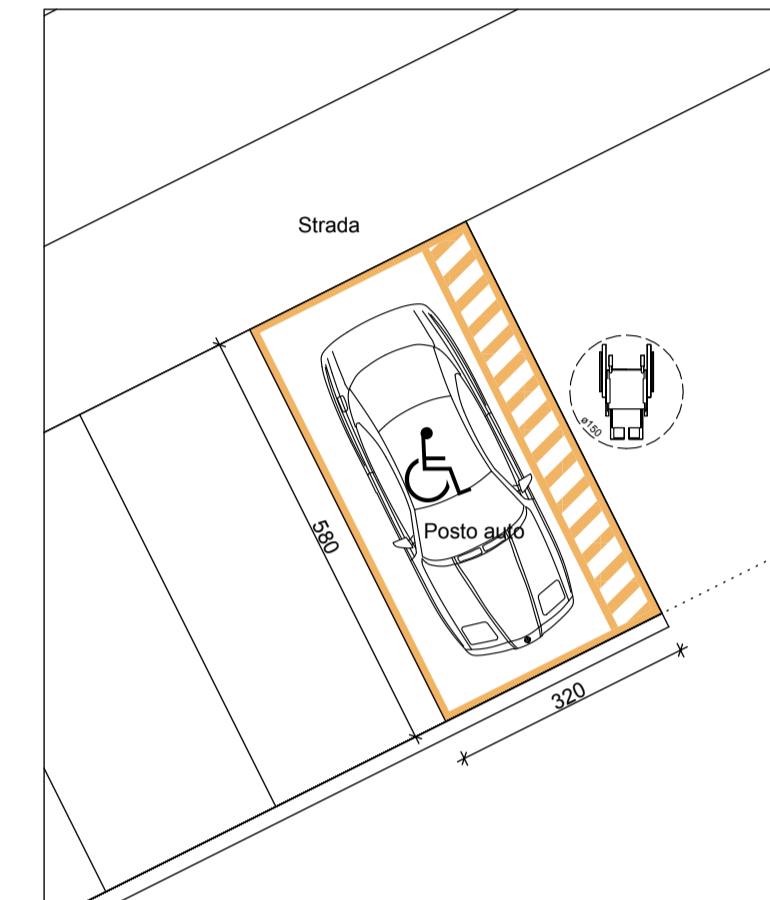


Particolare G: posto auto disabili

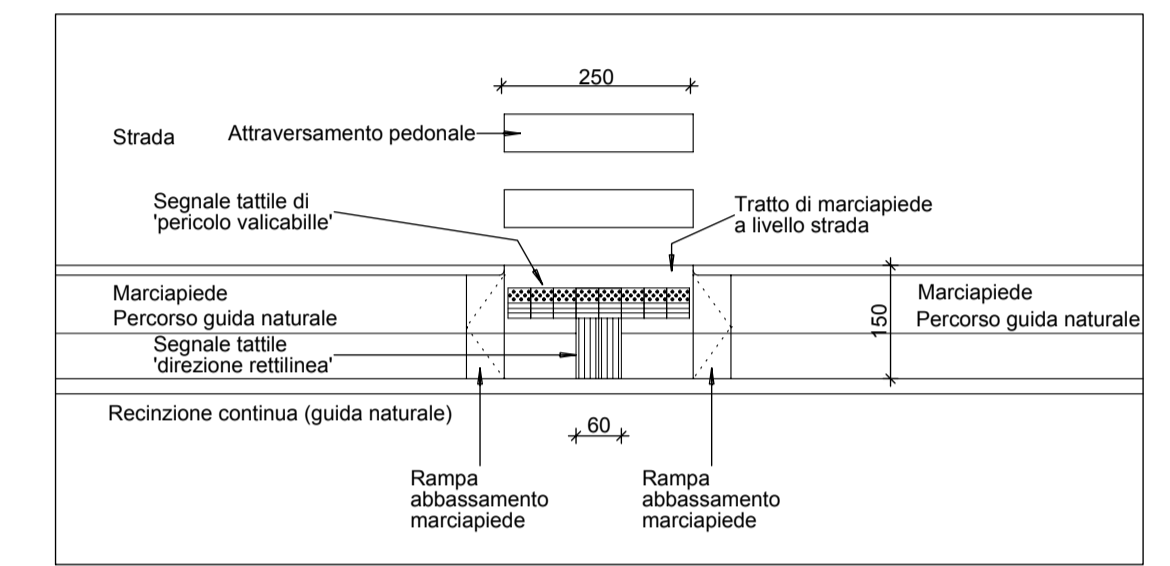


Particolare A: marciapiede e attraversamento pedonale

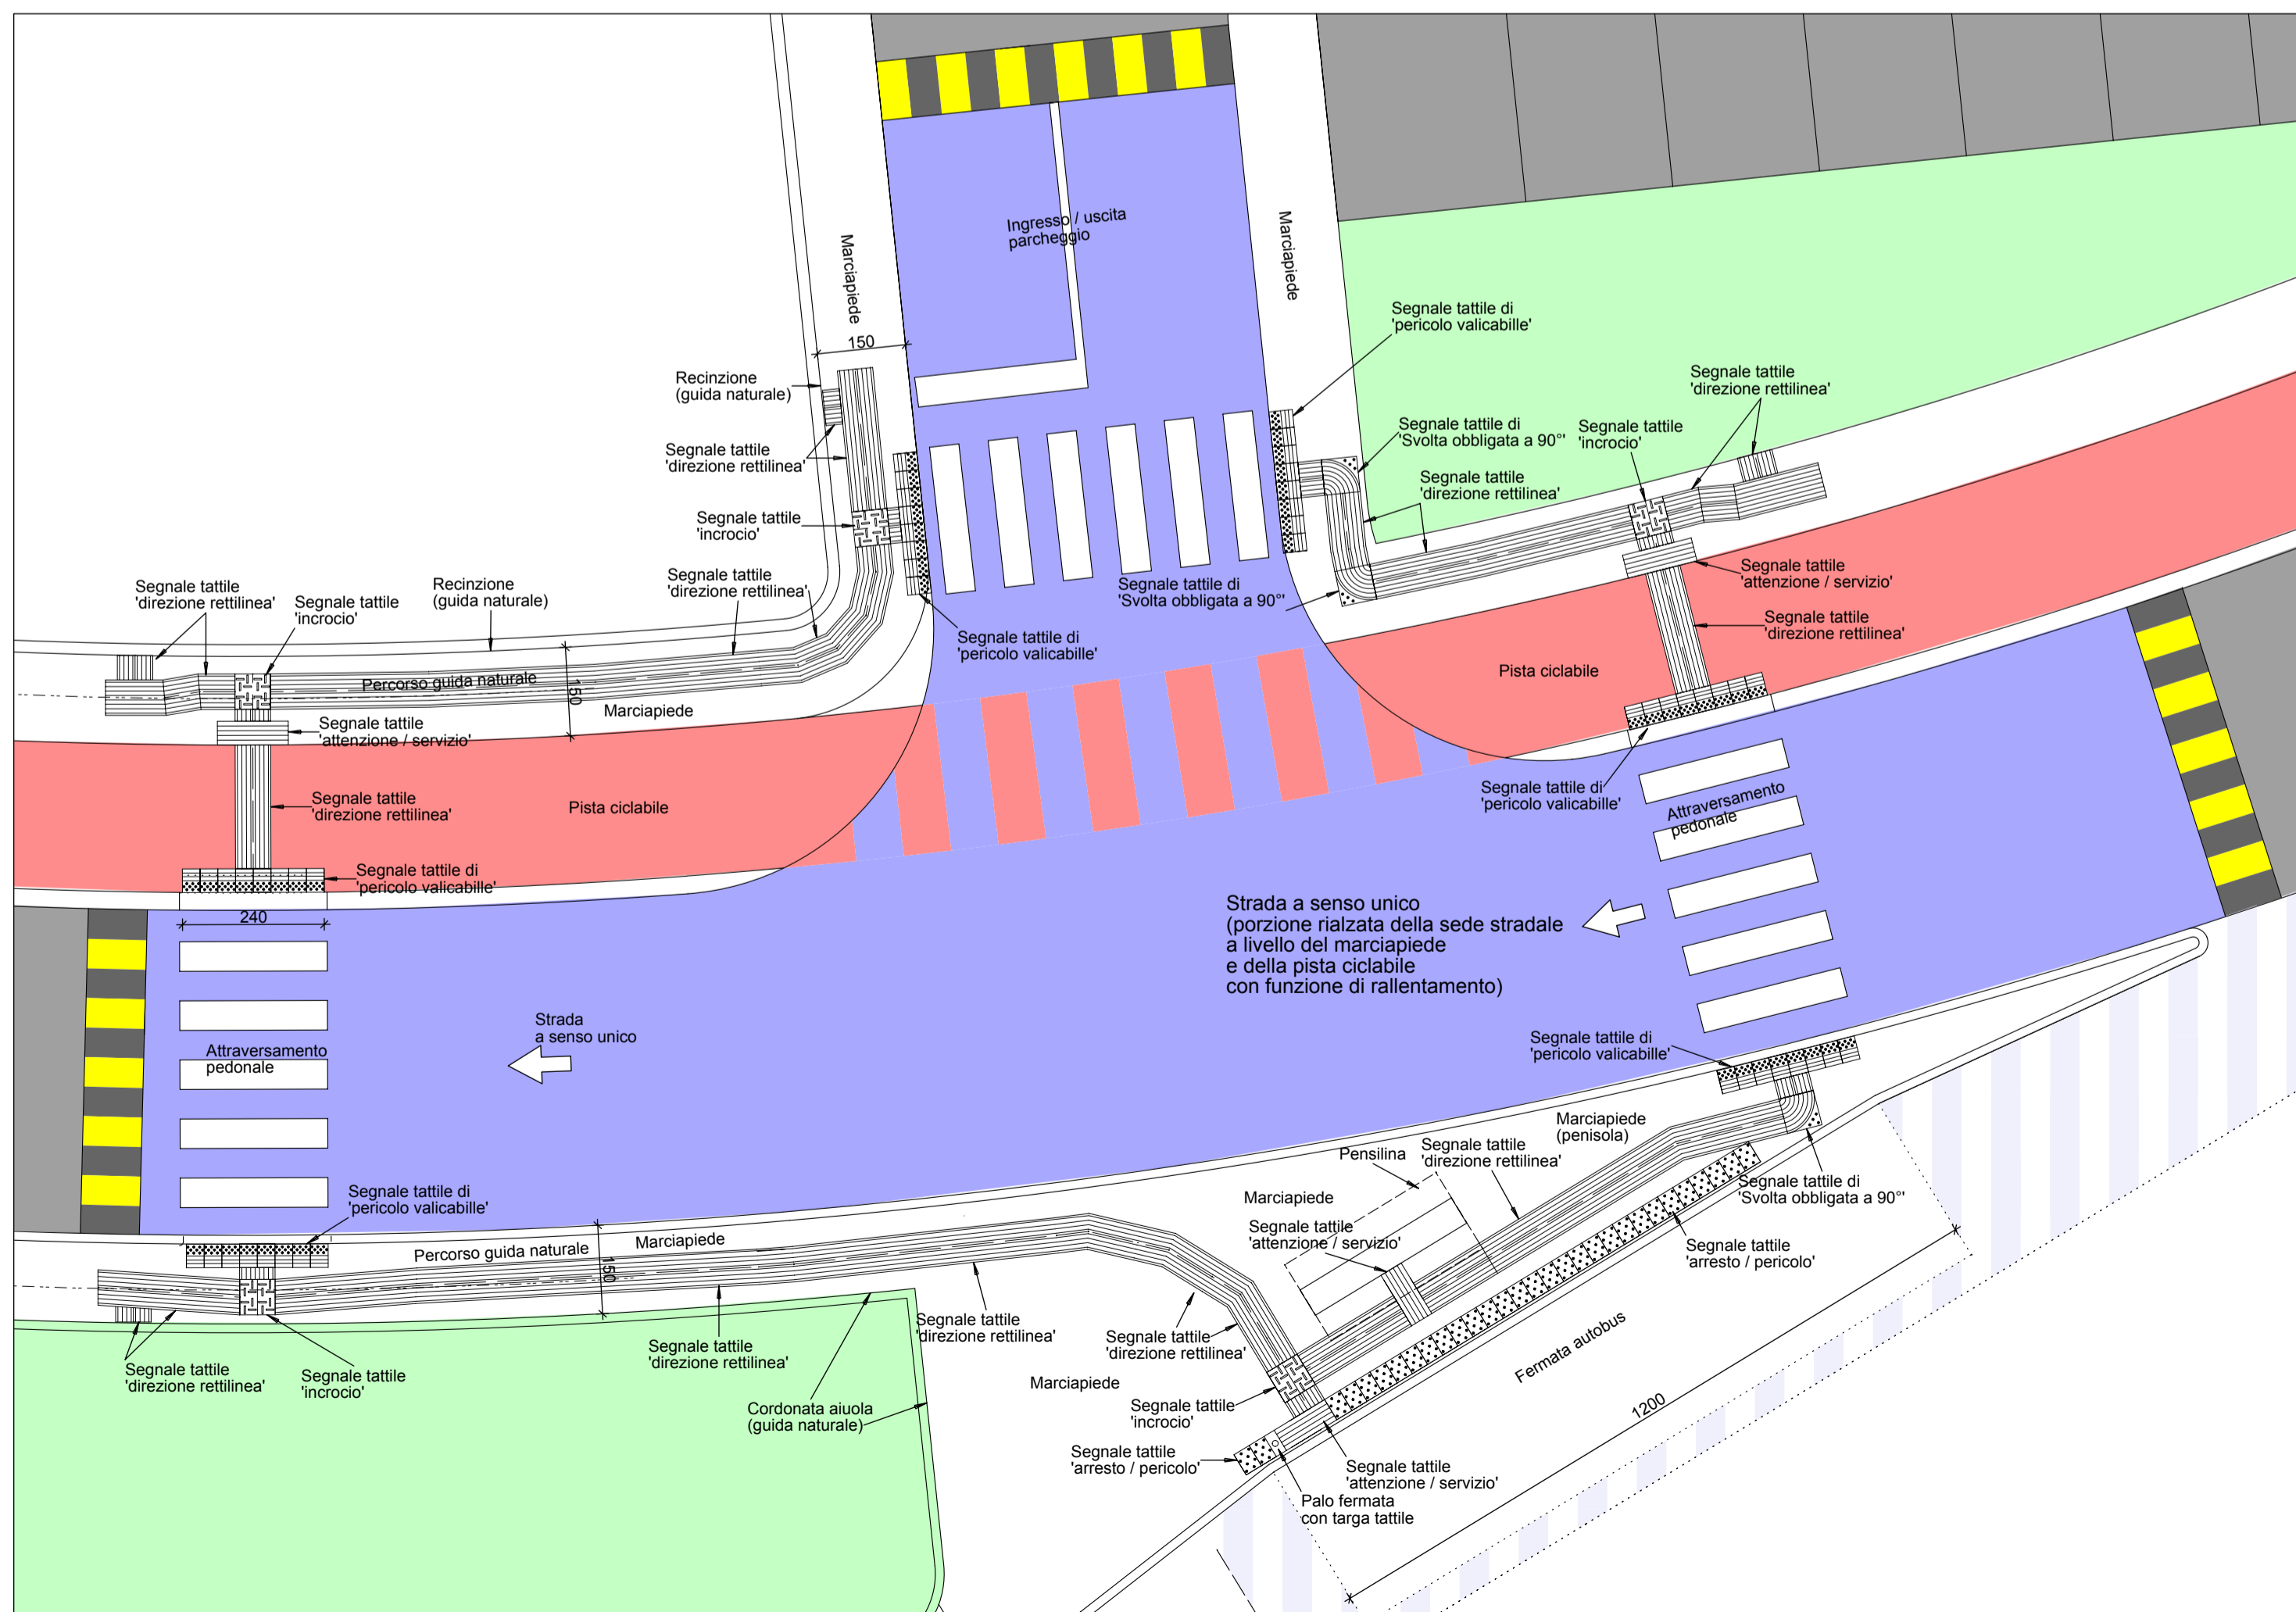

Particolare D: marciapiede, attraversamenti zona sud e fermata mezzi pubblici

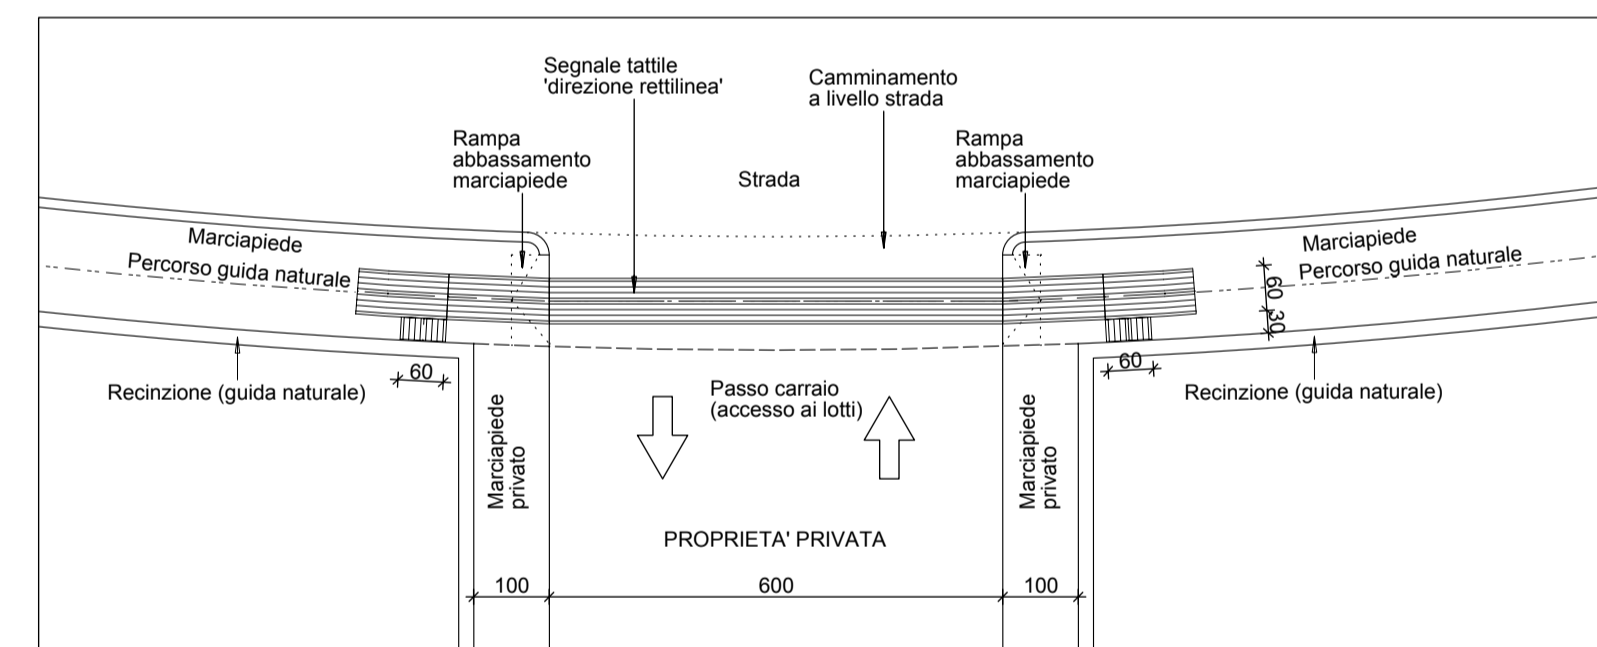

Particolare B: marciapiede su passo carraio

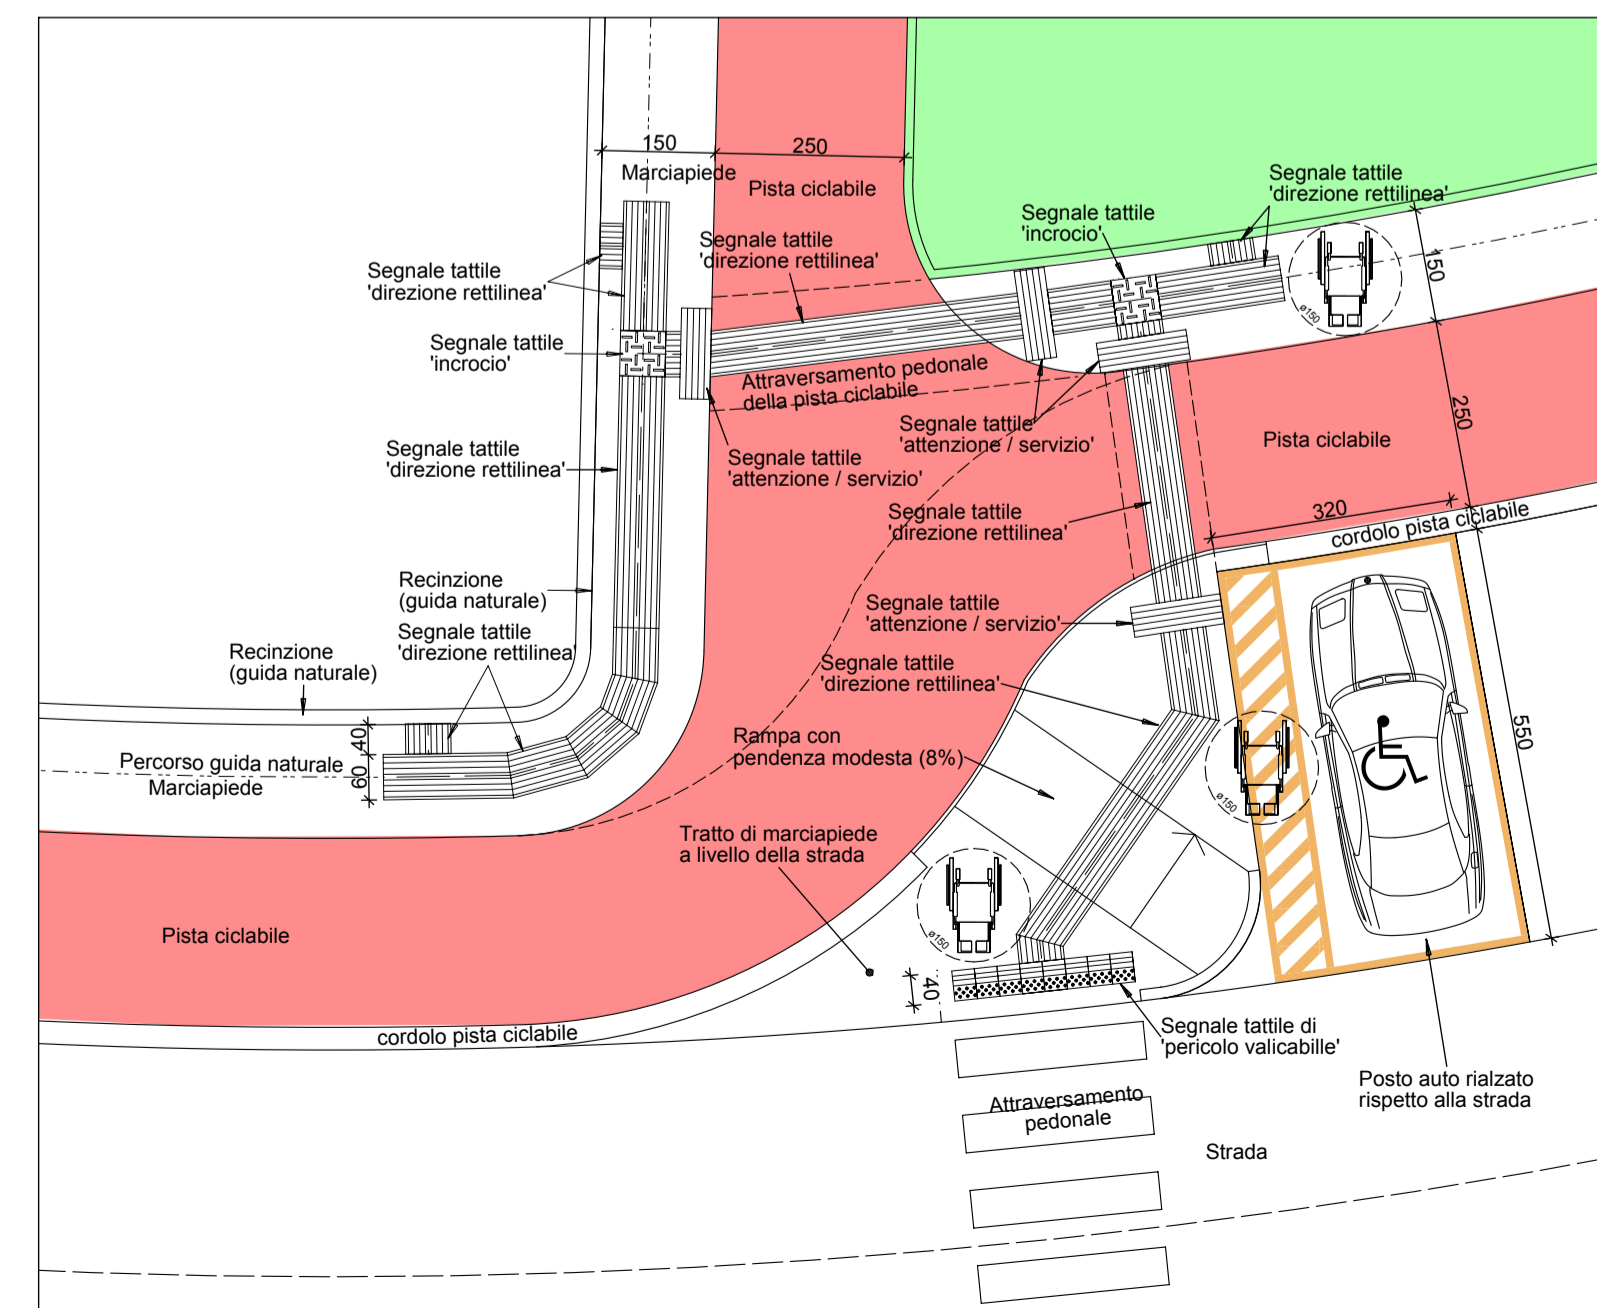

Particolare C: marciapiede, posto auto disabili e attraversamenti

REGIONE AUTONOMA FRIULI VENEZIA GIULIA
COMUNE DI UDINE

**AMBITO TERRITORIALE DEL
PIANO PARTICOLAREGGIATO N° 3
DELLA ZONA SPORTIVA -
ZONA RESIDENZIALE ESTENSIVA DI
LOTTIZZAZIONE RL CON P.R.P.C. DI INIZIATIVA PRIVATA
approvato con deliberazione consiliare n° 51/ord
del 26/03/2007 denominato "BORGO FOIS"**

VARIANTE N° 1

Tavola 8 - Superamento barriere

Accorgimenti per il superamento delle barriere architettoniche

Scala 1:100

Data: giugno 2019

Ditte proprietarie:
SOCIETA' EDILE INDUSTRIALE S.R.L.

Medeossi Adriano, Medeossi Giuliana, Medeossi Giuliano
(procuratore: geom. Braidotti Mauro)

Progettista:
ing. Braidotti Federica
Via Monte San Michele, 15 - 33100 Udine
email: federica-braidotti@hotmail.it

Collaborazione:
STUDIO TECNICO Geom. Braidotti Mauro
Via Piemonte, 32 - 33100 Udine
email: braidottistudio@gmail.com