






Particolari della segnaletica nell'area d'intervento

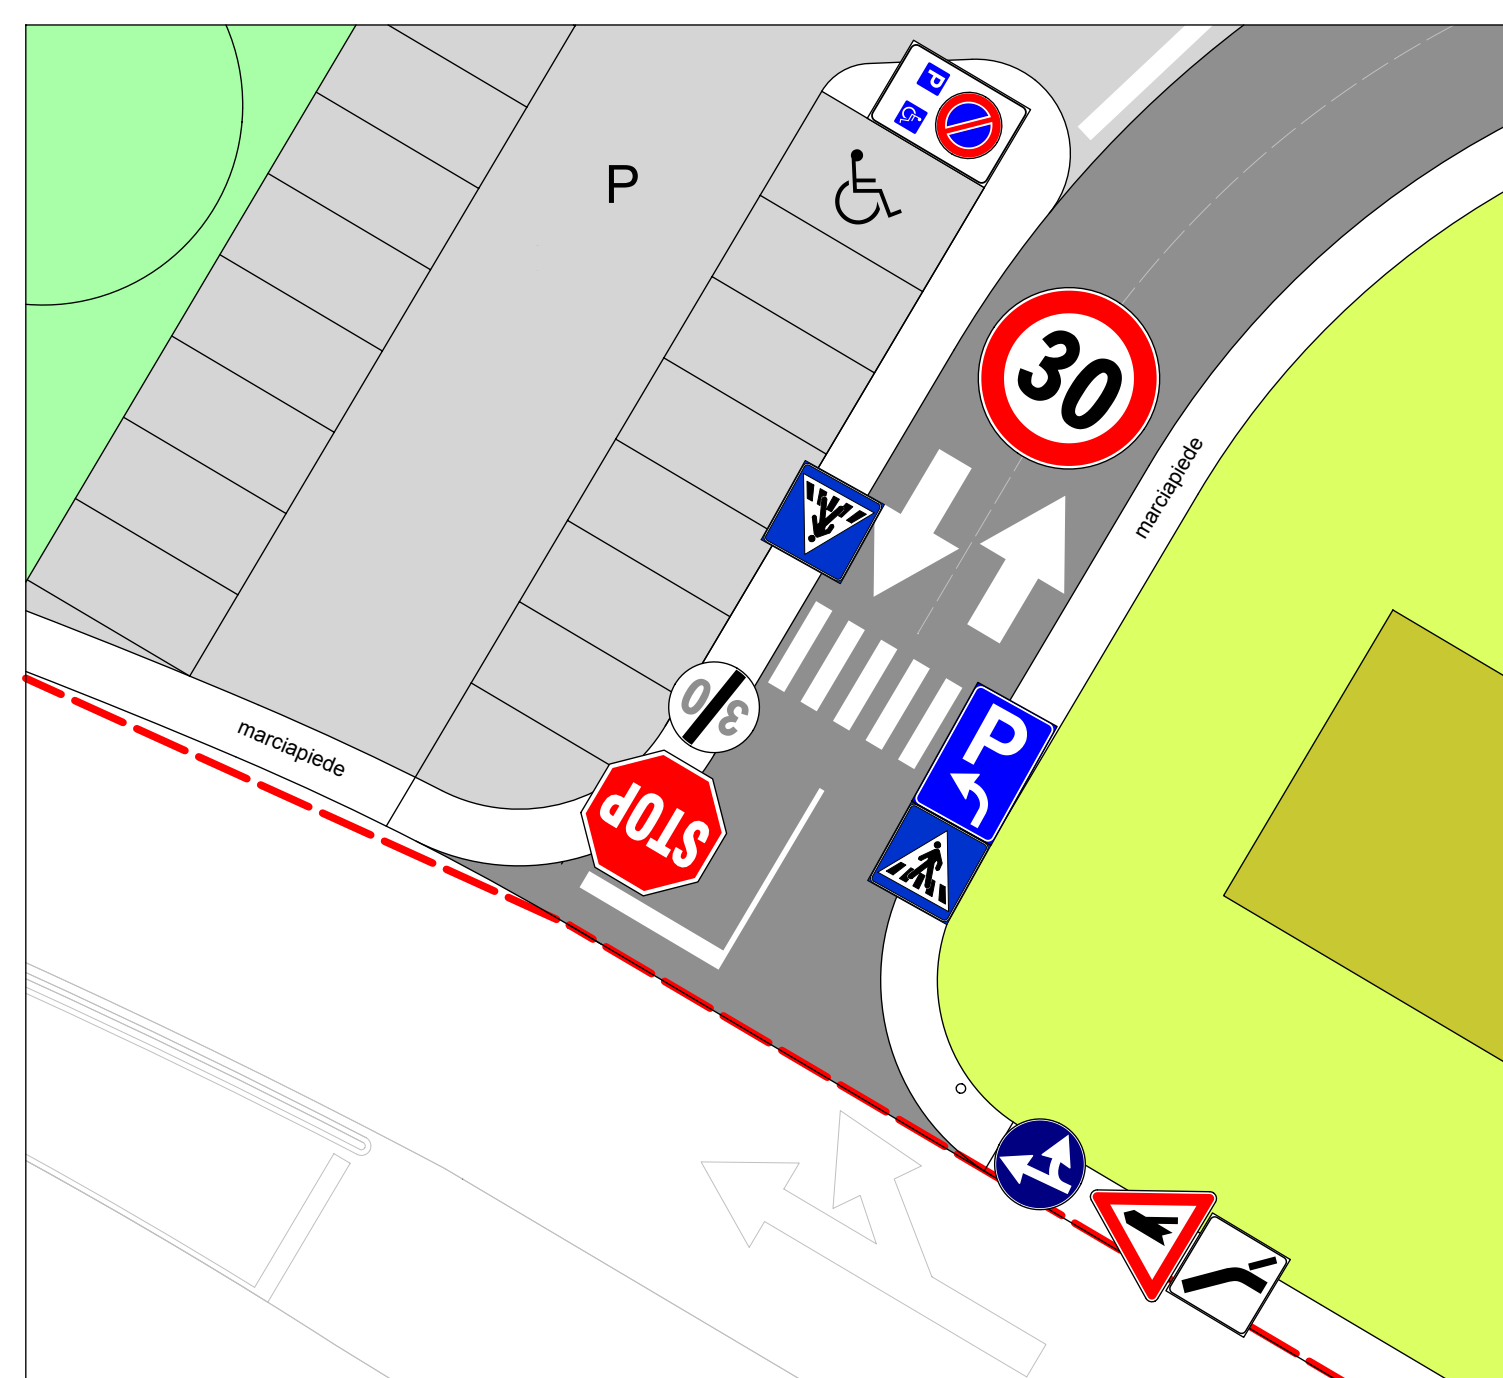


INGRESSO E USCITA DA VIA G. DELLA CASA
scala 1:200

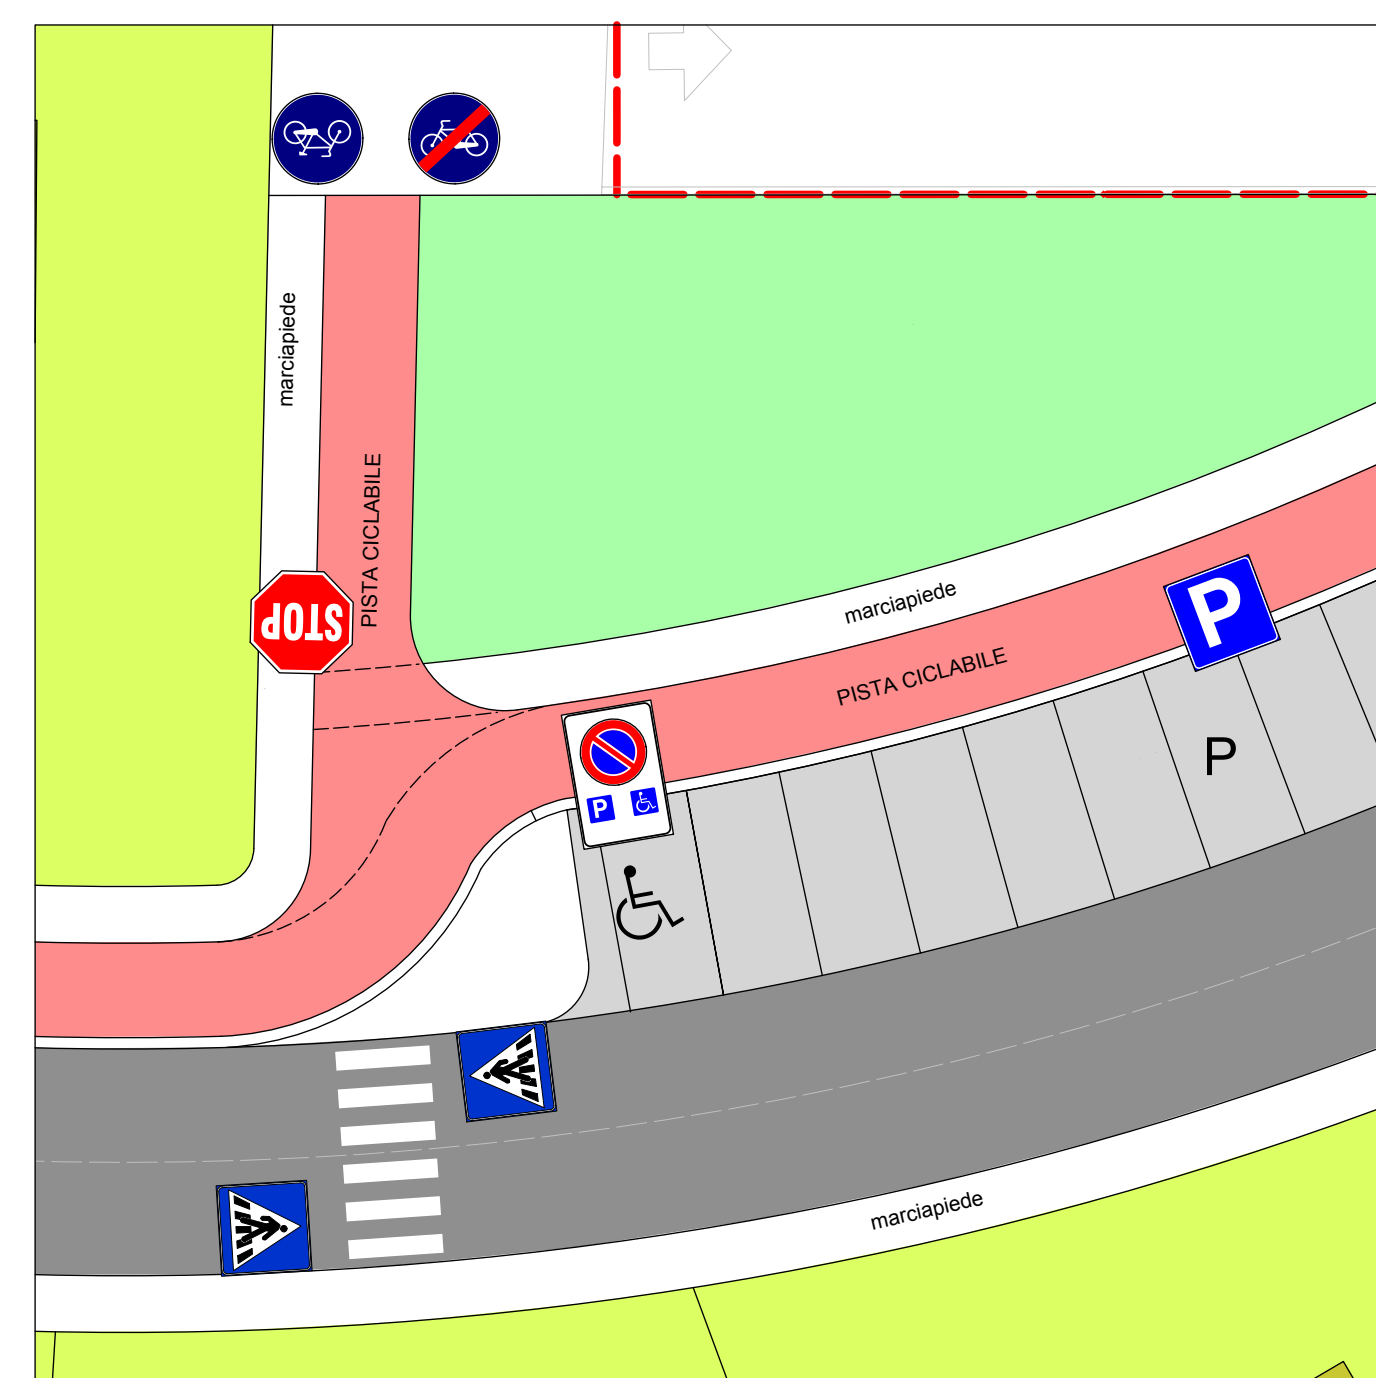

ZONA CENTRALE - COLLEGAMENTO CICLABILE CON VIA CREMA
scala 1:200

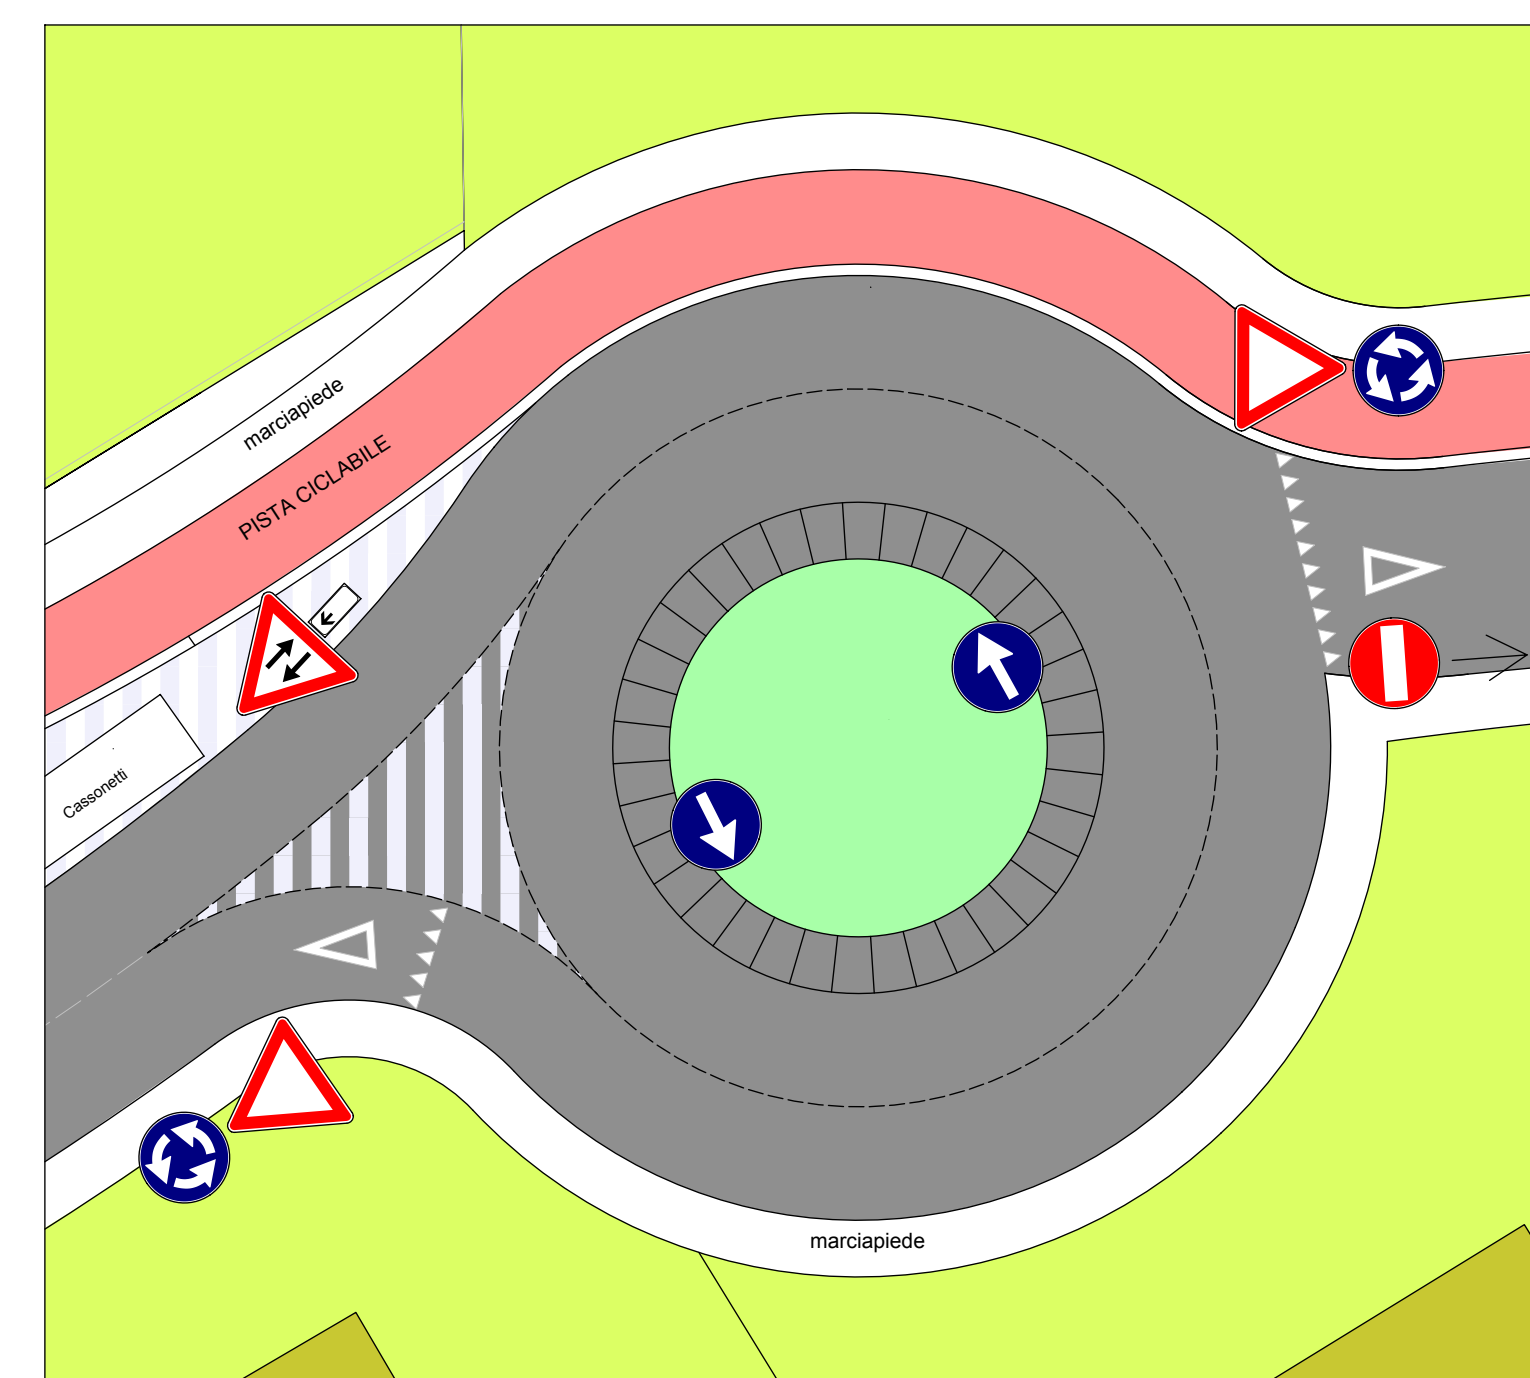

ROTORIA
scala 1:200

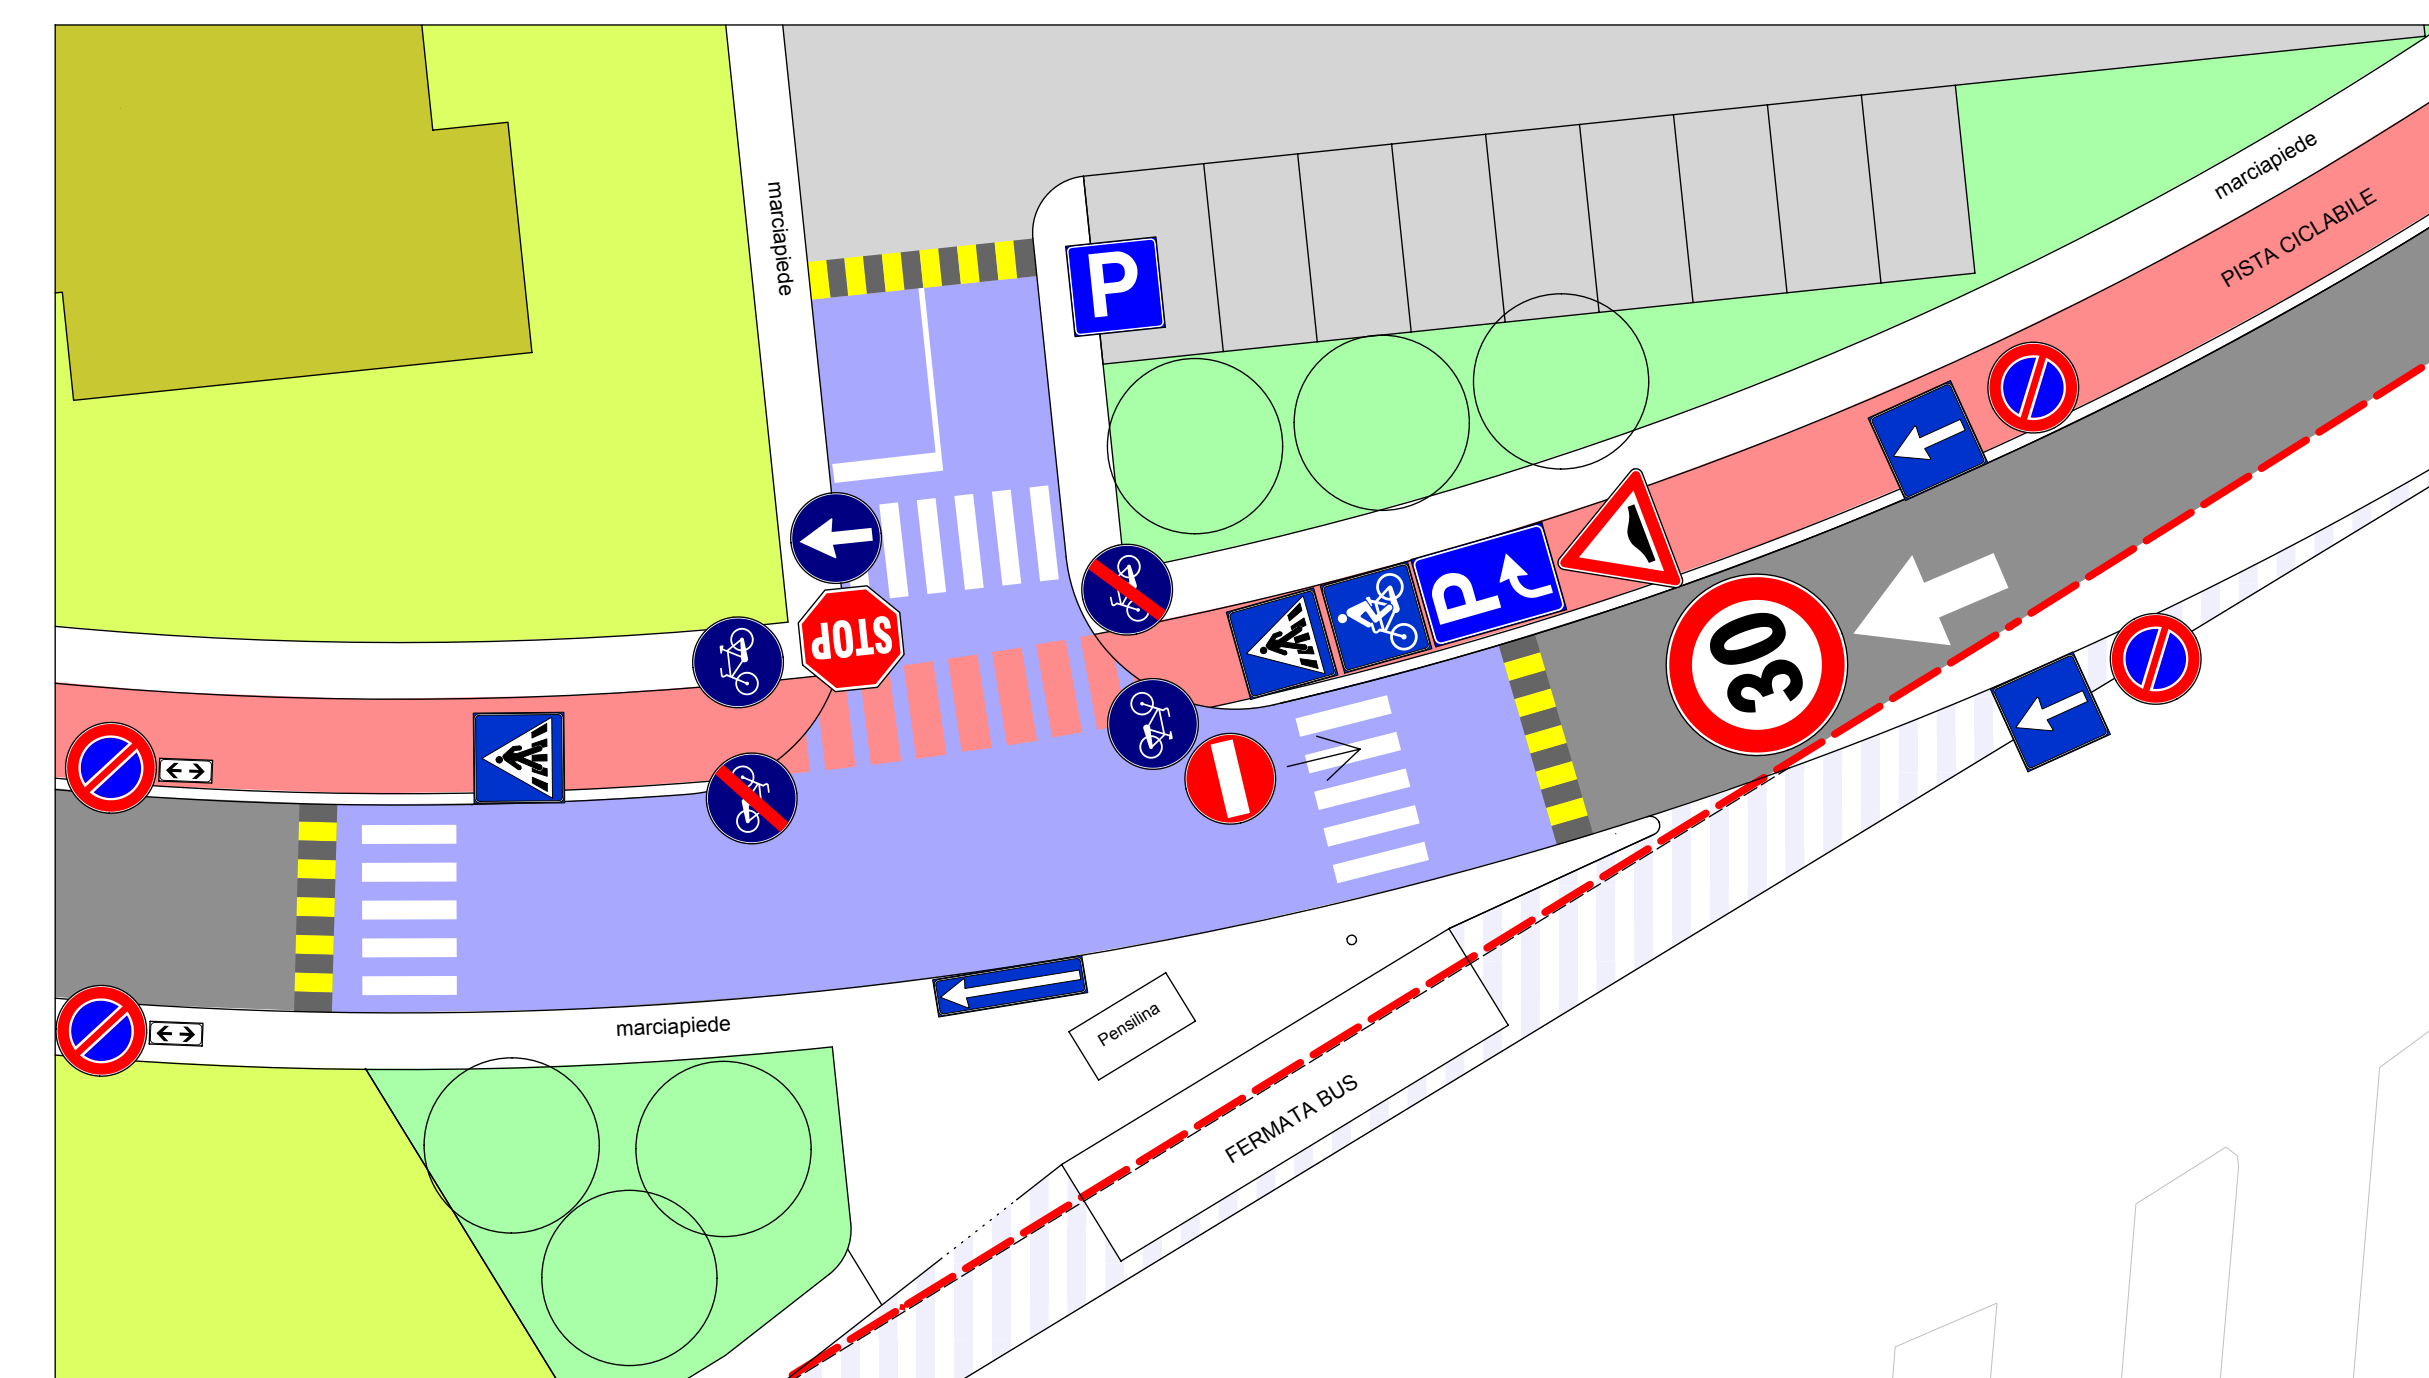

INGRESSO DA VIA G. MAINERIO
scala 1:200

REGIONE AUTONOMA FRIULI VENEZIA GIULIA
COMUNE DI UDINE

**AMBITO TERRITORIALE DEL
PIANO PARTICOLAREGGIATO N° 3
DELLA ZONA SPORTIVA -
ZONA RESIDENZIALE ESTENSIVA DI
LOTTIZZAZIONE RL CON P.R.P.C. DI INIZIATIVA PRIVATA
approvato con deliberazione consiliare n° 51/ord
del 26/03/2007 denominato "BORGO FOIS"**

VARIANTE N° 1

Tavola 9 - Segnaletica

Planimetria con indicazione della segnaletica
stradale interna
Scala 1:500 - 1:200

Data: giugno 2019

Ditte proprietarie:
SOCIETA' EDILE INDUSTRIALE S.R.L.

Medeossi Adriano, Medeossi Giuliana, Medeossi Giuliano
(procuratore: geom. Braidotti Mauro)

Progettista:
ing. Braidotti Federica
Via Monte San Michele, 15 - 33100 Udine
email: federica-braidotti@hotmail.it

Collaborazione:
STUDIO TECNICO Geom. Braidotti Mauro
Via Piemonte, 32 - 33100 Udine
email: braidottistudio@gmail.com