

P.A.C. DI INIZIATIVA PRIVATA NELLE VIE QUARTO E BEZZECA IN ZONA C-28

foglio: 32 mappali: 128-129-550-2267-2270-2279-2339-2360-2361

RILIEVO PLANIMETRICO

data: TAVOLA

1

scala 1/2000_1/500

progettazione: architetto sandro stefanini
via verdi 12 - martignacco (ud)
tel. 0432/21946

committente: immobiliare friulana nord spa


LEGENDA

- limite area in progetto (perimetro P.A.C.)
- fabbricati confinanti
- punti battuti
- numero punto
- quota altimetrica

AREA ESCLUSA DAL PERIMETRO DEL PAC



a: -149mq

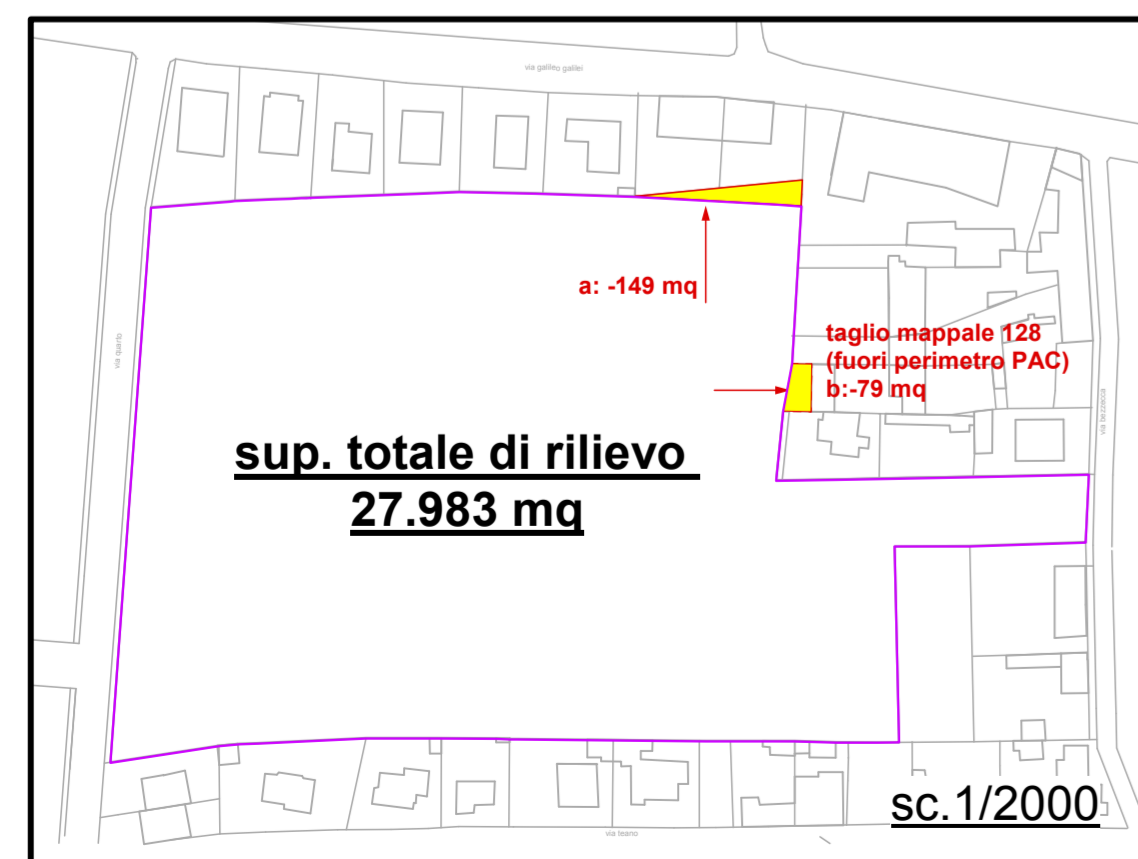

(*) Calcolo superficie PAC mediante triangolazioni:
tabella e dimostrazione grafica in "relazione tecnico-illustrativa"

