




SEZIONE 1 - VIA COTONIFICIO - TRATTO IN RISTRUTTURAZIONE

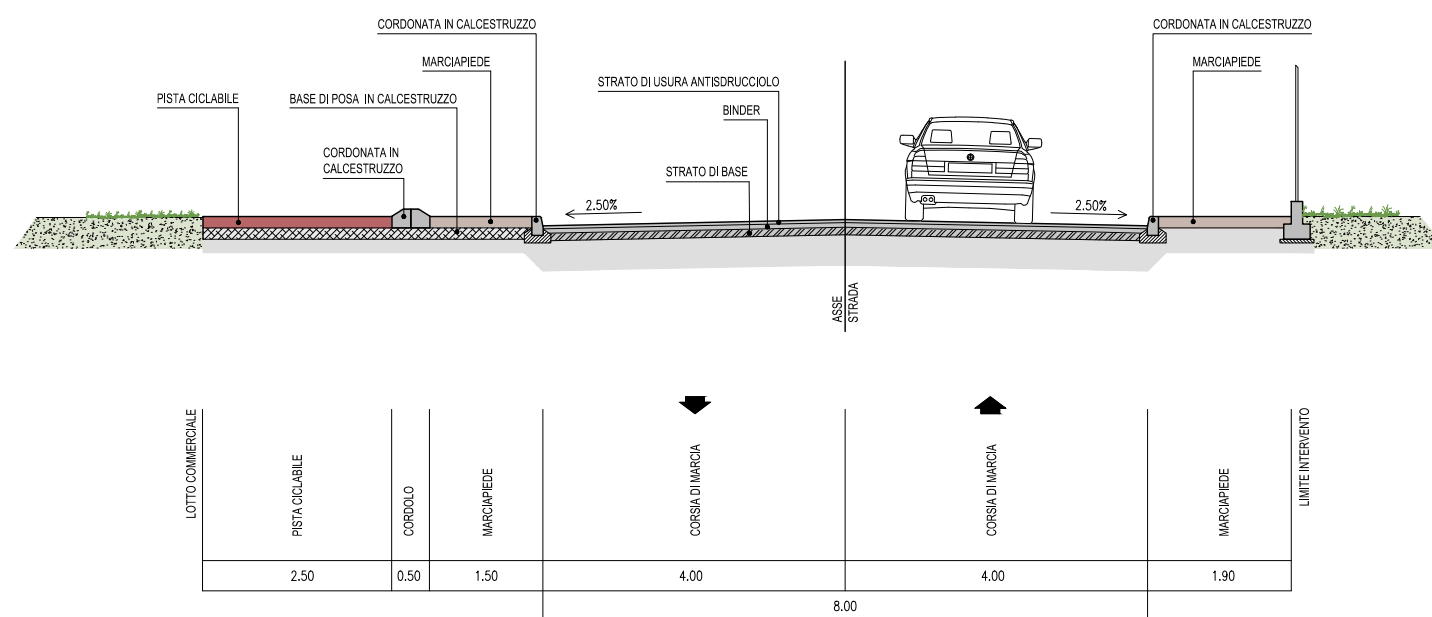



SEZIONE 2 - VIA COTONIFICIO - TRATTO DI NUOVA COSTRUZIONE (IN ROTATORIA)

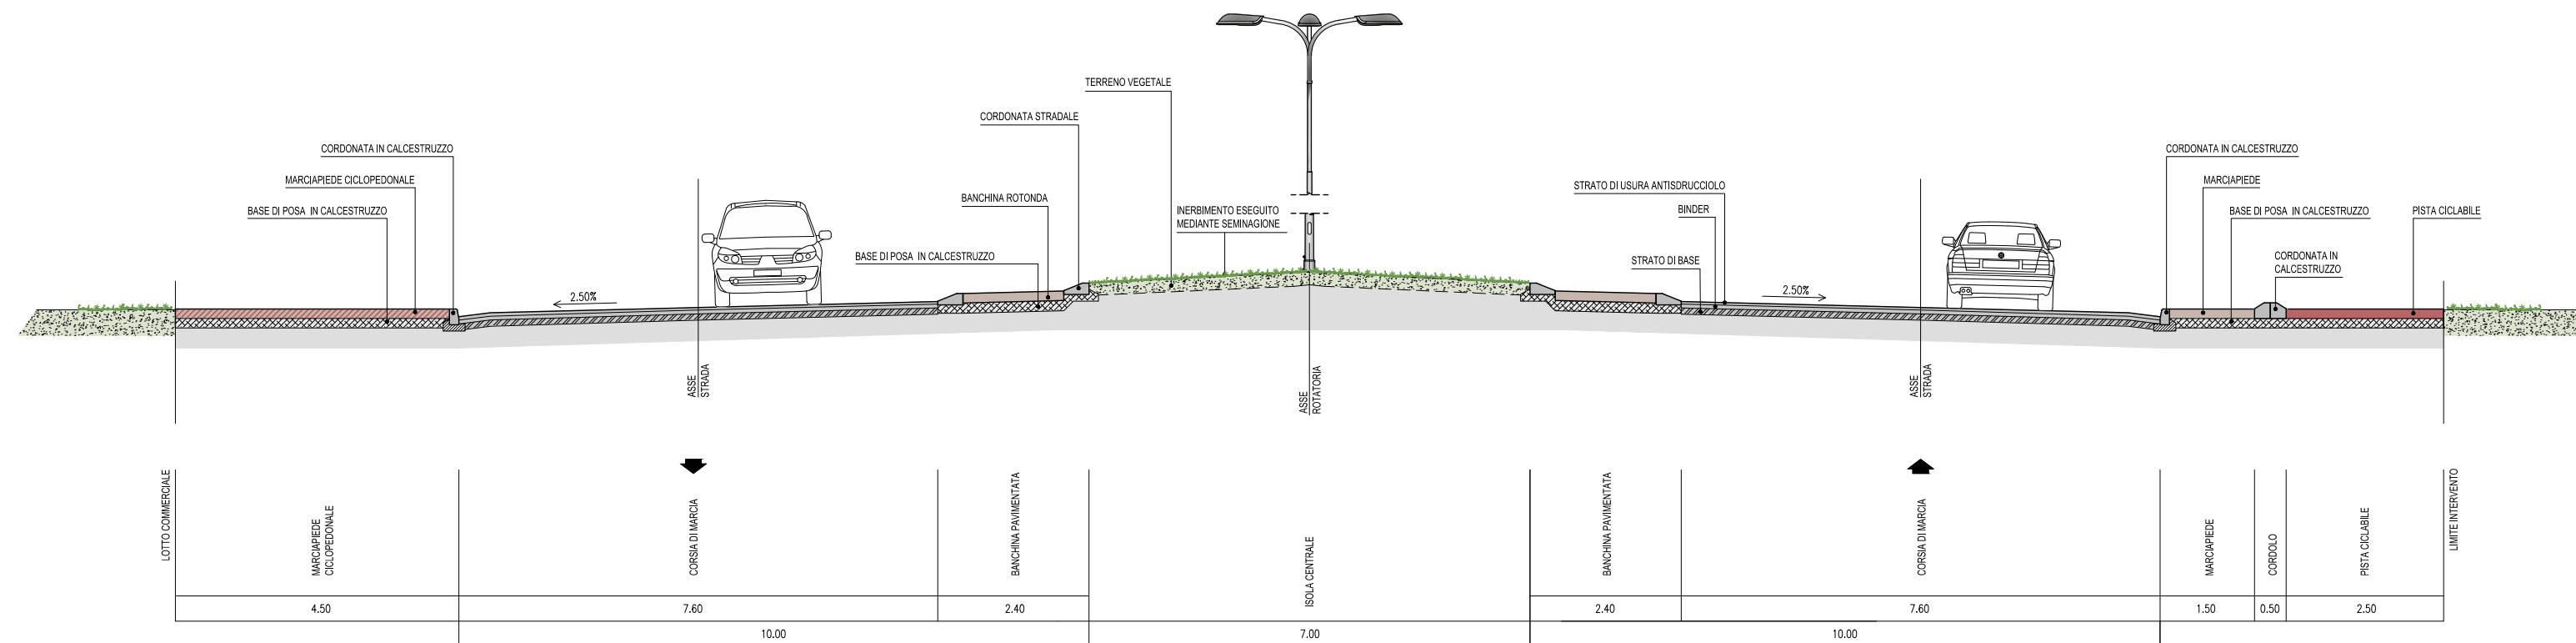

SEZIONE 3 - VIABILITA' DI SERVIZIO

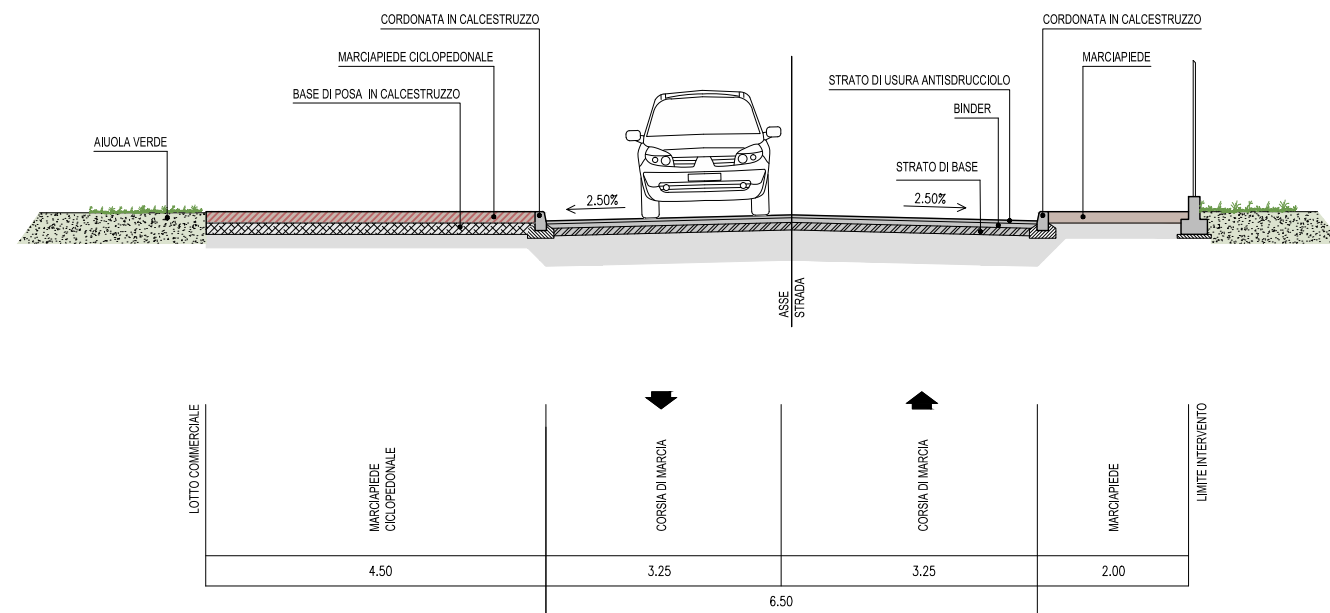

SEZIONE 4 - VIABILITA' DI SERVIZIO

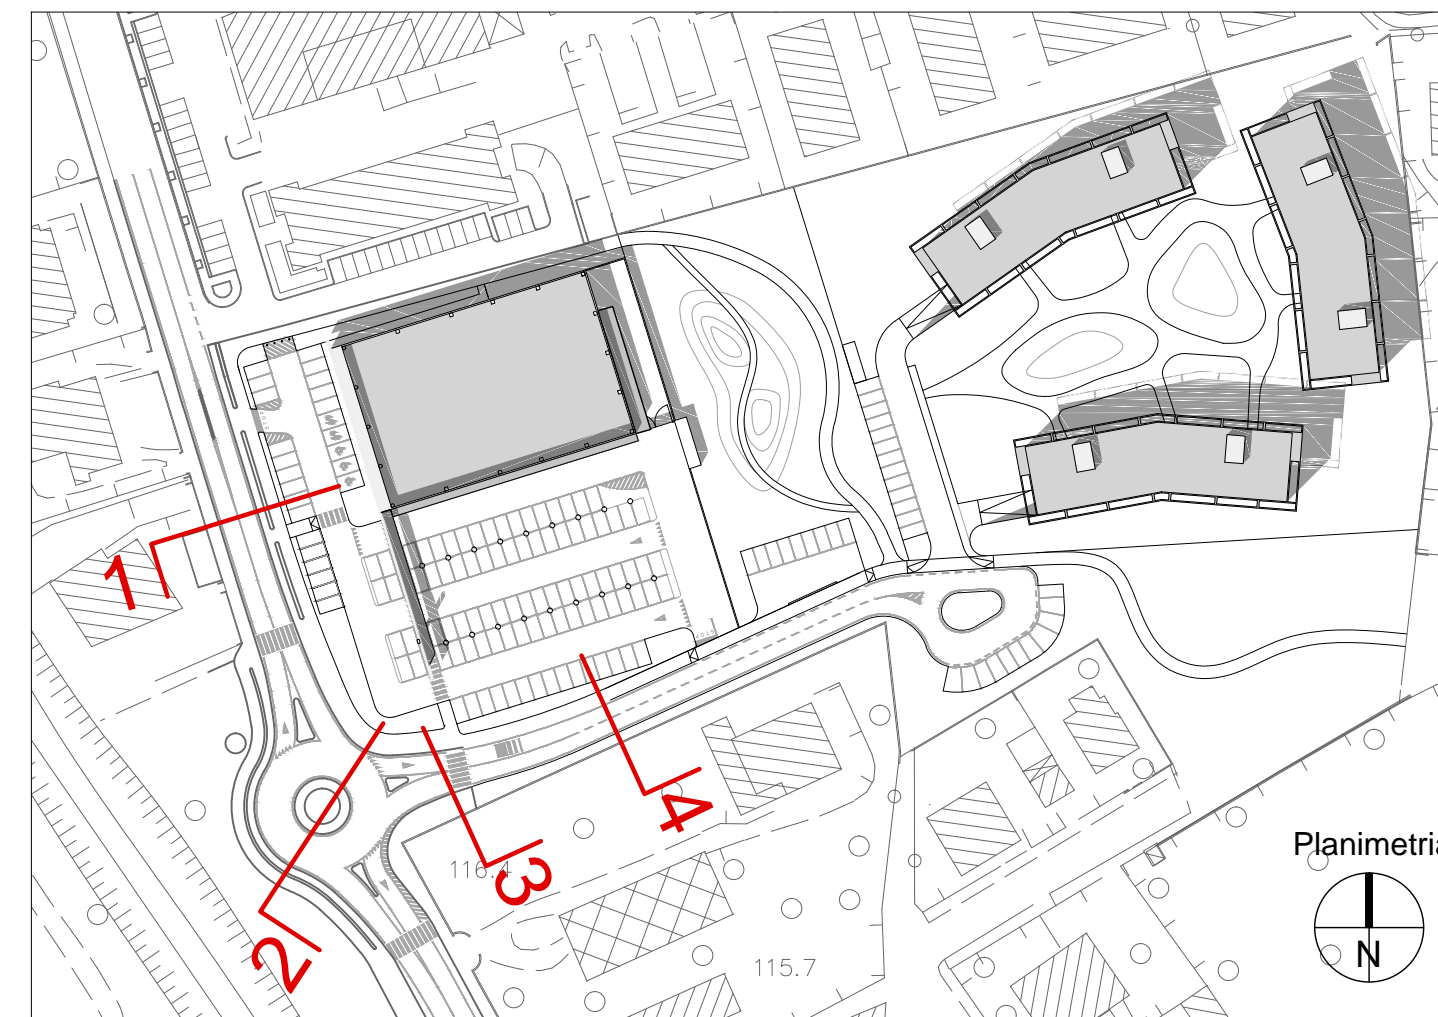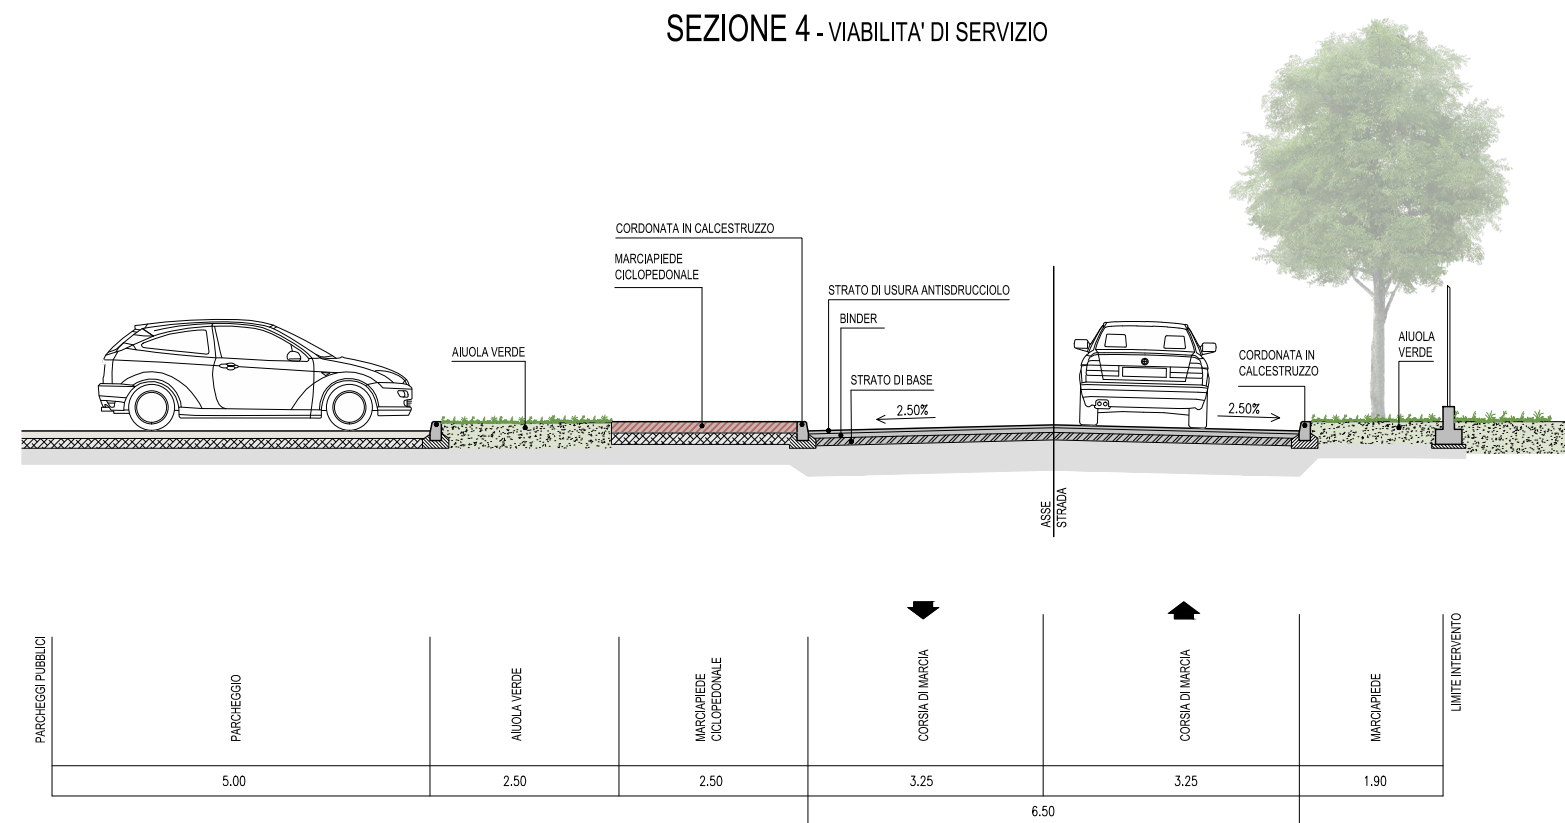

COMUNE DI UDINE
P.A.C.

ZONA C 21 - Ambito via Cottonificio

progetto

Sezioni stradali

P11

1:100

scala

progettista

Enrico Franzolini architetto
via Girardini, 20 - 33100 Udine - ITALIA
e-mail enricofranzolini@gmail.com
tel.: +39 0432.299272 fax: +39 0432.201190

proponente
del P.A.C.

Immobiliare ARGO S.r.l.
Via Lovaria 3 - UDINE

data

DICEMBRE 2014 - Revisione Luglio 2015