




EMERGENZA - COVID 19
IMPIANTO NATATORIO DI VIA PRADAMANO

8 Settembre 2020

CAPIENZA MASSIMA PIANO VASCA 24 persone
CAPIENZA MASSIMA VASCA 24 persone

- Dispenser
- Entrata
- Uscita
- Atrio mq. 40,00
- Spogliatoio maschile mq. 103,00
Cabine n. 10
Docce n. 6
Capienza in relazione ai posti individuati n. 10
- Spogliatoio femminile mq. 65,00
Cabine n. 8
Docce n. 6
Capienza in relazione ai posti individuati n. 8

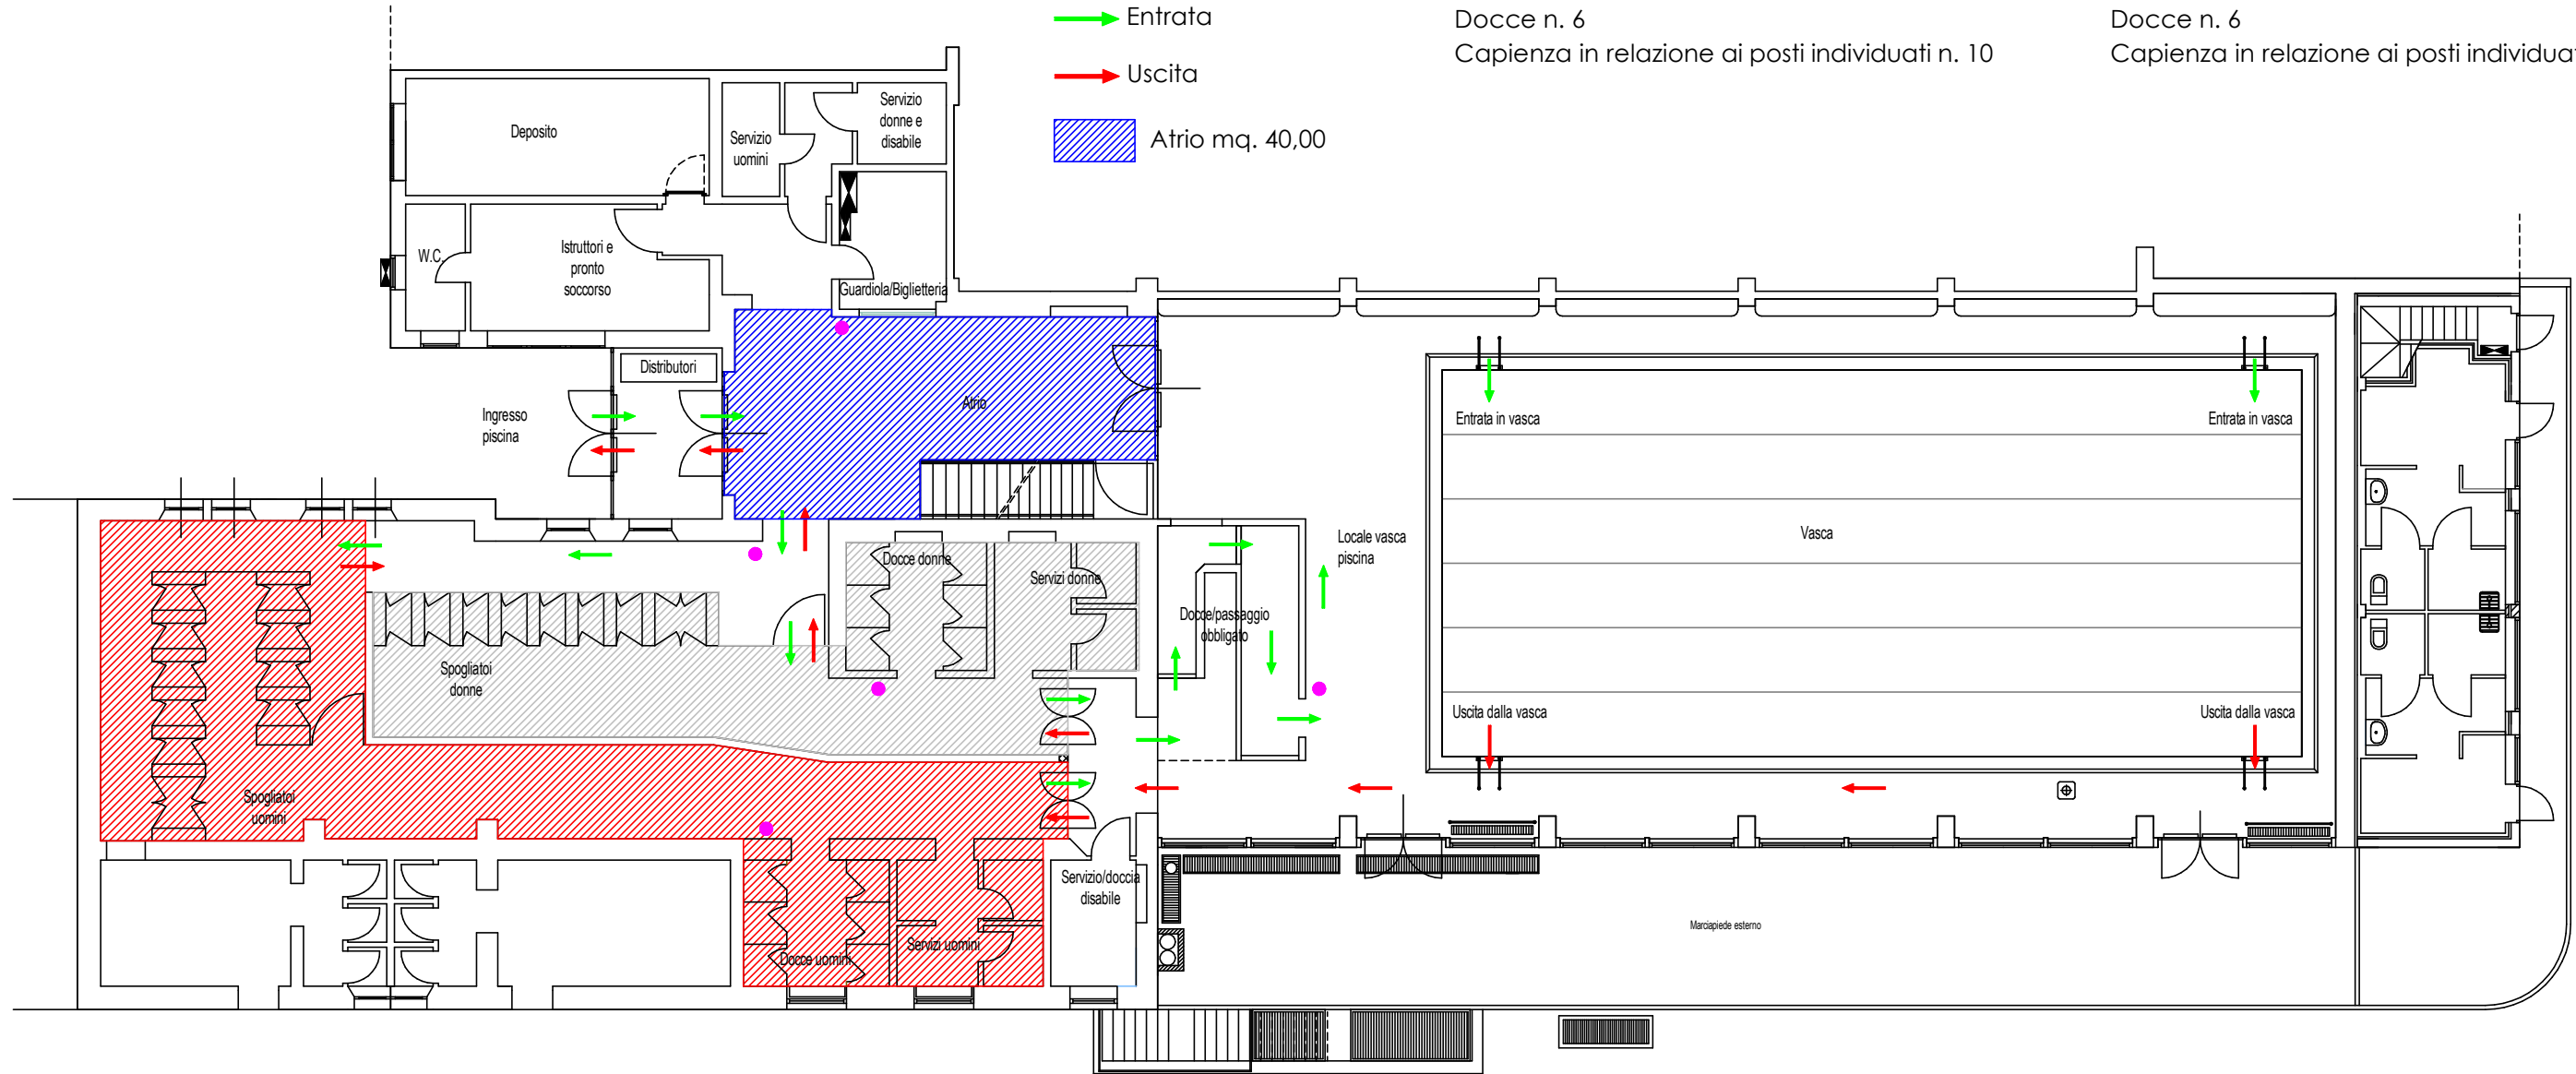

PIANTA PIANO TERRA