




EMERGENZA - COVID 19
PROTOCOLLO DELLE MISURE E PROCEDURE DA
ADOTTARE PER LA RIAPERTURA DELL'IMPIANTO
NATATORIO DI VIA AMPEZZO PRESSO IL PALAMOSTRE

TAV B - SOLARIUM - AREA VERDE - POSIZIONAMENTO OMBRELLONI

Maggio 2021

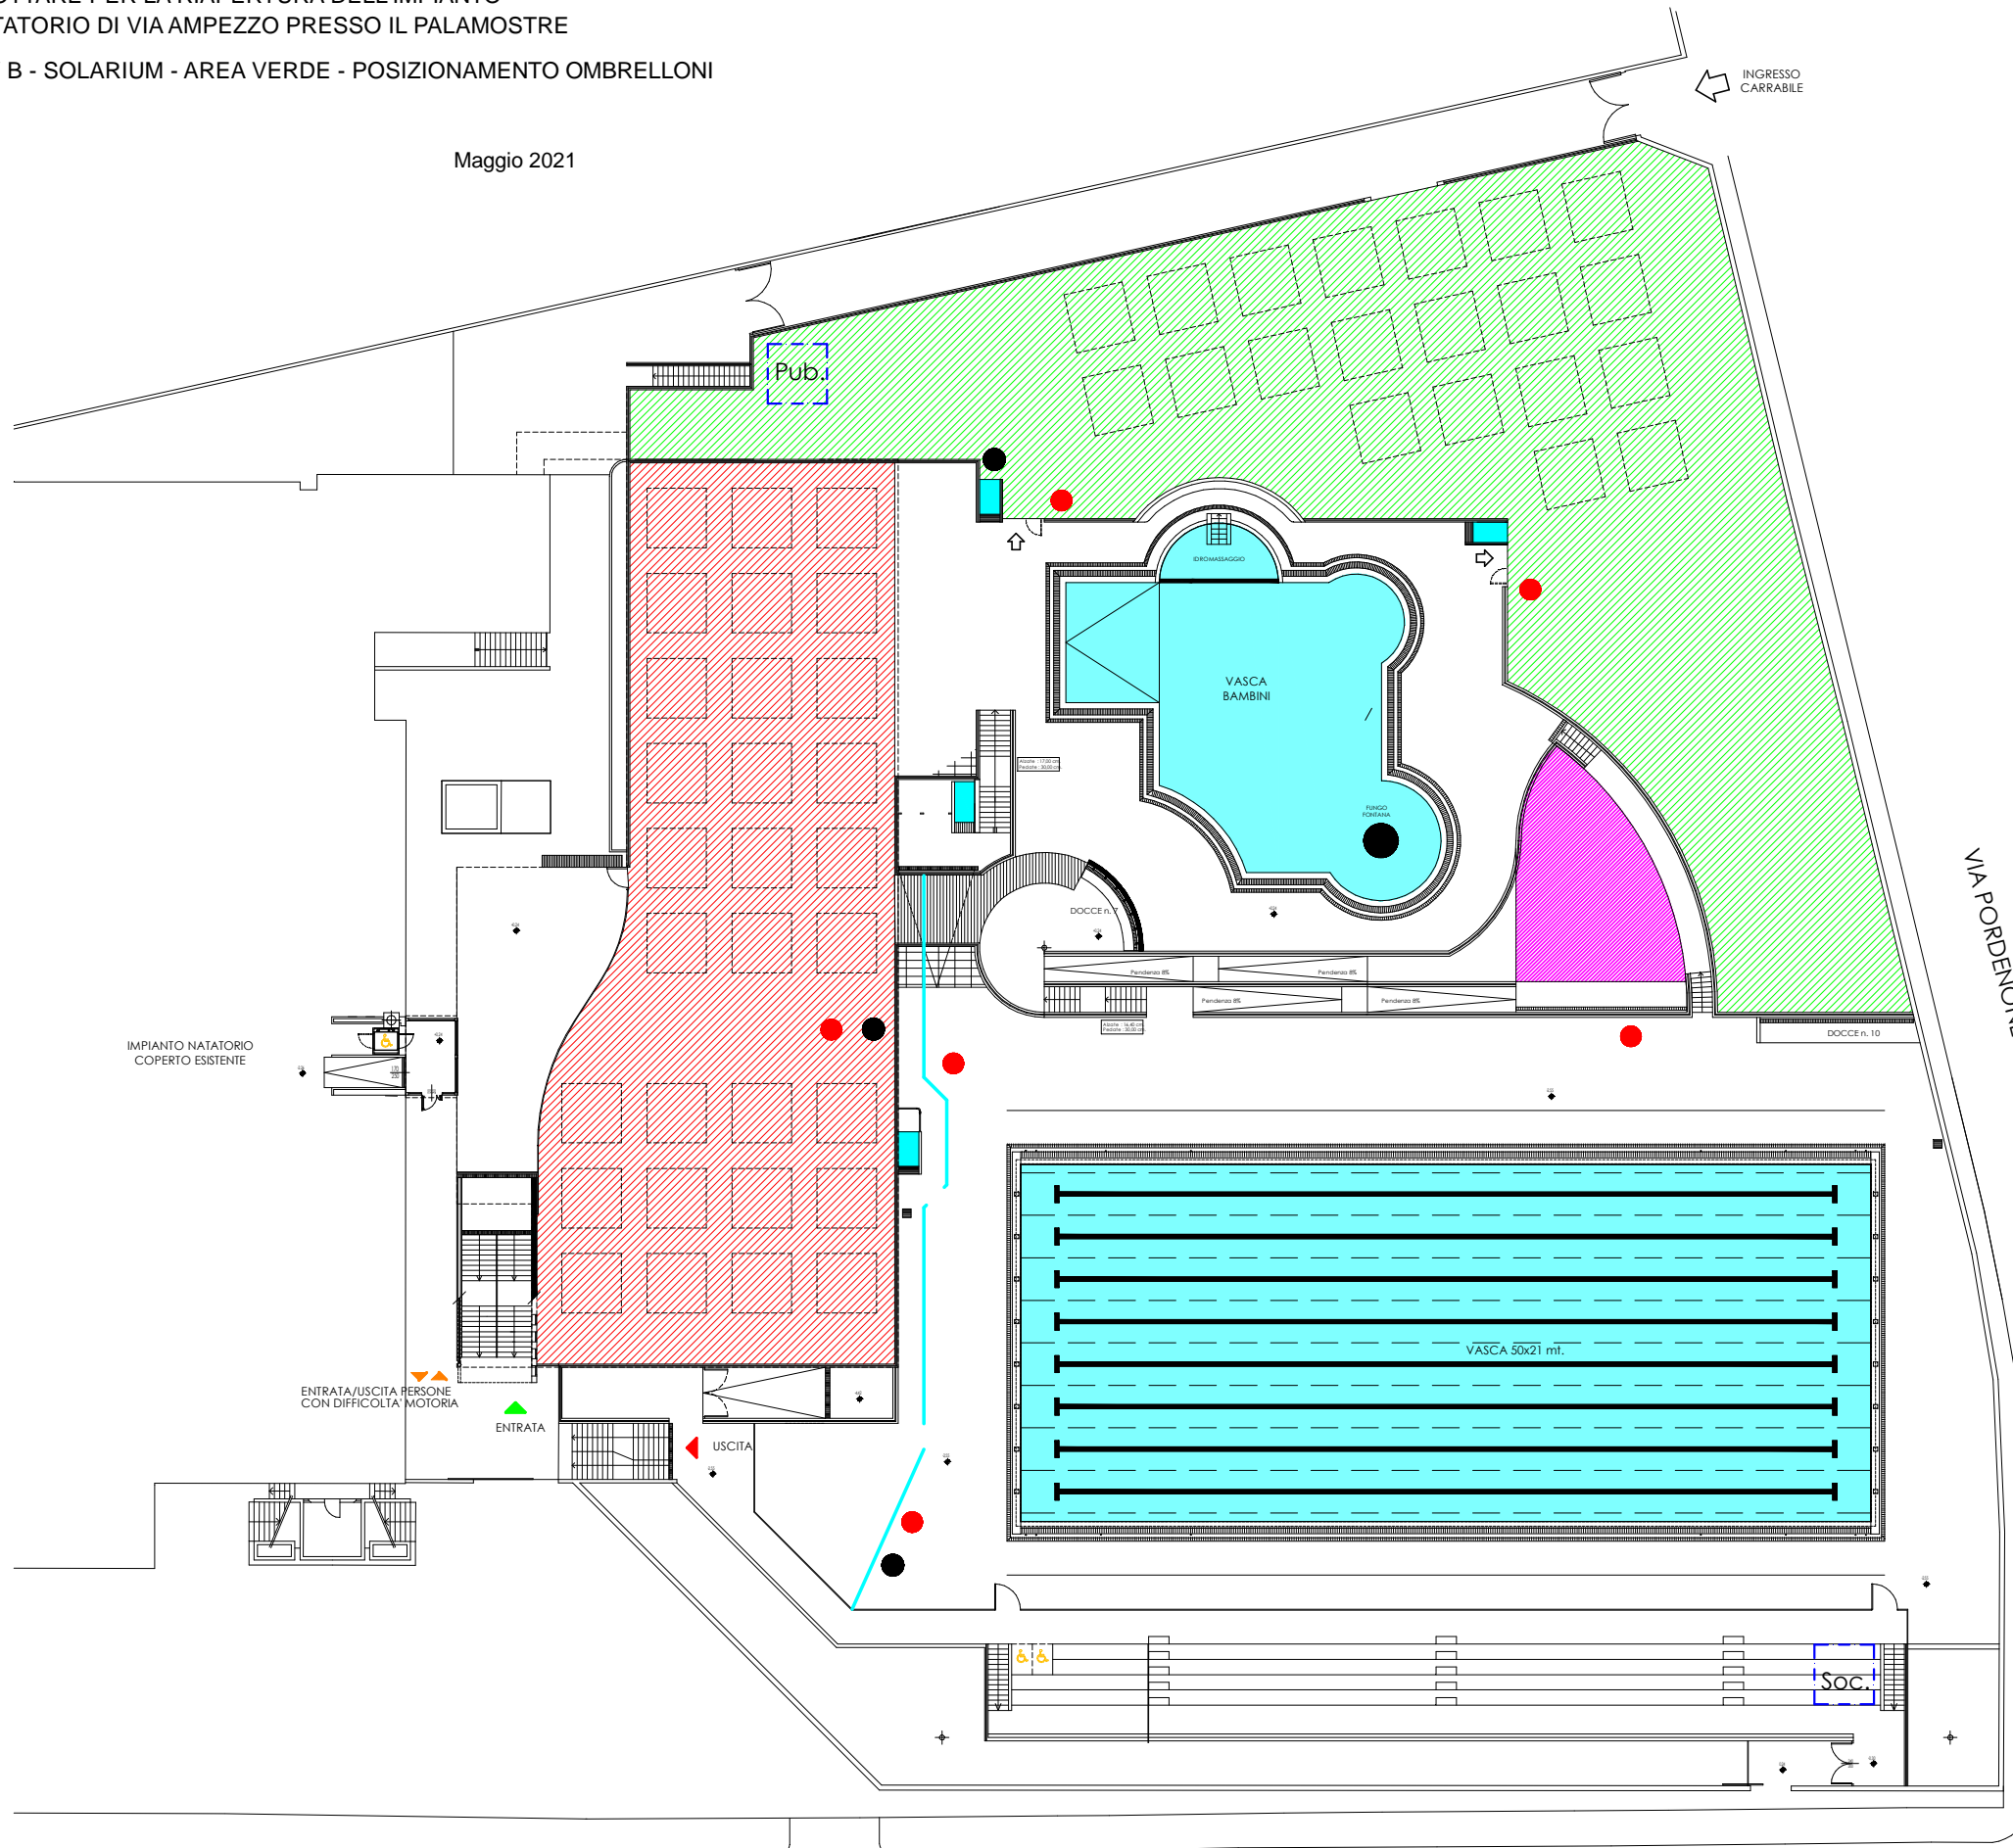

- VASCA GRANDE MQ. 1.050,00
- VASCA BAMBINI MQ. 295,00
- Capienza massima impianto 200 persone
- Capienza massima vasca grande 130 persone
- Capienza massima vasca bambini 20 persone
- Solarium circa mq. 940 - Ombrelloni massimo n. 30
Capienza massima 90 persone
- Area verde circa mq. 1.370 - Ombrelloni massimo n. 20
Capienza massima 160 persone
- Area vele circa mq. 100
Capienza massima 10 persone
- Area ombrellone con 2 lettini mq. 10
distanza tra 2 aree ml. 1,50
- Soc. Punto di isolamento Società Sportive
- Pub. Punto di isolamento Pubblico
- Entrata
- Uscita
- Entrata/uscita persone con difficoltà motoria
- Cestino rifiuti
- Dispenser gel igienizzante

VIA PORDENONE

INGRESSO CARRABILE

IMPIANTO NATATORIO COPERTO ESISTENTE

ENTRATA/USCITA PERSONE CON DIFFICOLTÀ MOTORIA

ENTRATA

USCITA

VASCA 50x21 mt.

VIA AMPEZZO