






CONSUMO DI SUOLO

- Zone urbanizzate e/o urbanizzabili
- Zone non urbanizzate e/o non urbanizzabili

PRGC VIGENTE

NUOVO PRGC

PIANO STRUTTURA

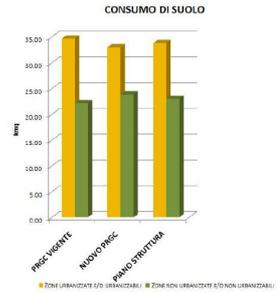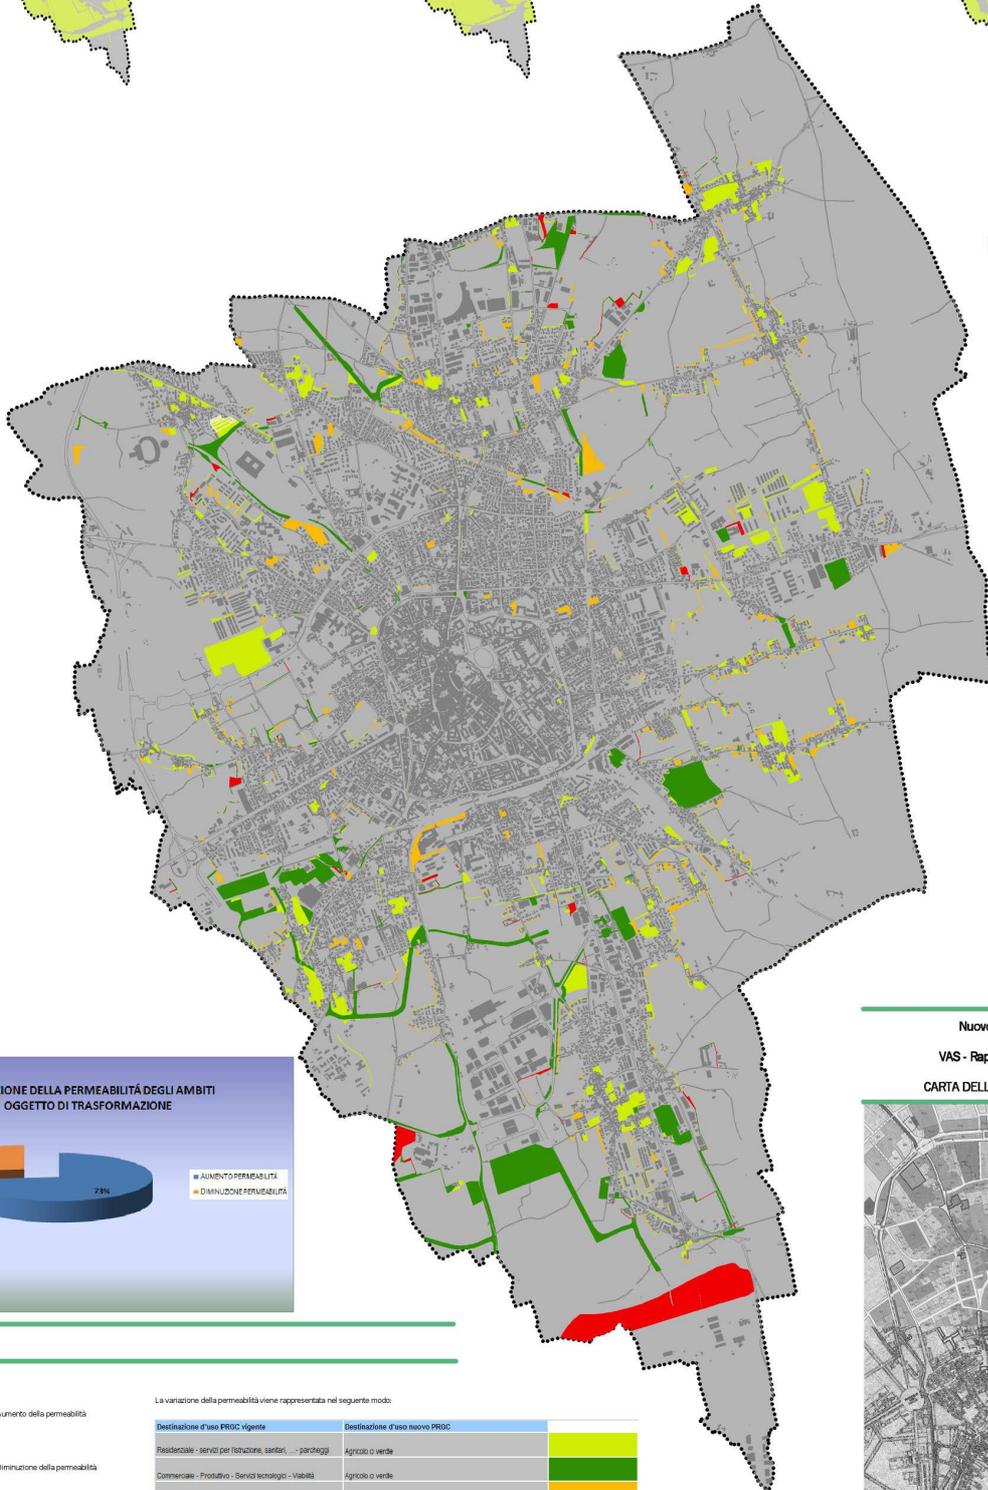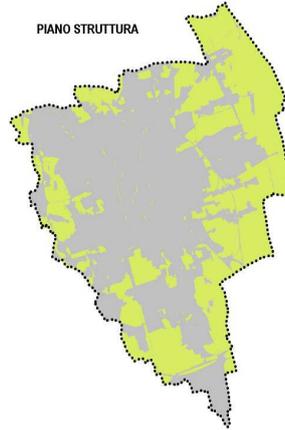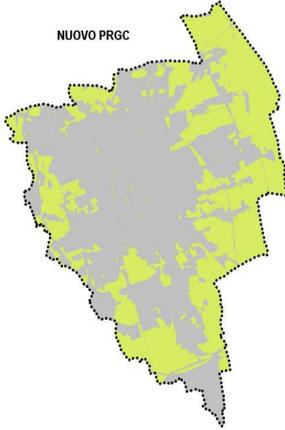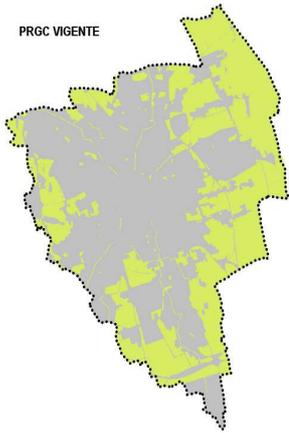

LEGENDA



La variazione della permeabilità viene rappresentata nel seguente modo:


Destinazione d'uso PRGC vigente	Destinazione d'uso nuovo PRGC	Permeabilità
Residenziale - servizi per l'istruzione, sanitari, ... parcheggi	Agricolo o verde	Alta (Verde)
Commerciale - Produttivo - Servizi tecnologici - Viabilità	Agricolo o verde	Alta (Verde)
Agricolo o verde	Residenziale - servizi per l'istruzione, sanitari, ... parcheggi	Bassa (Giallo)
Agricolo o verde	Commerciale - Produttivo - Viabilità - Servizi tecnologici	Bassa (Giallo)

Nuovo Piano Regolatore Generale Comunale

VAS - Rapporto Ambientale - All.07 - scala 1 : 20000

CARTA DELLA PERMEABILITÀ E DEL CONSUMO DI SUOLO

**PRG**  
udine

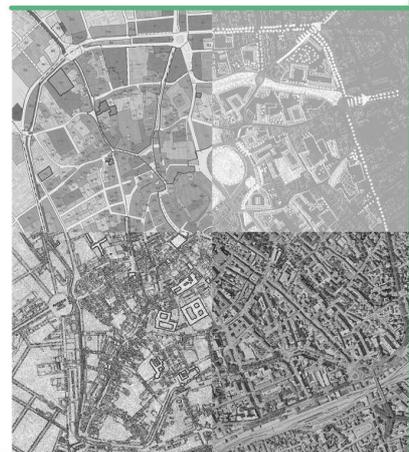

Gruppo di lavoro  
Progettisti:  
Prof. Arch. Bruno Gabrielli  
Urs. Daniela Rallo  
Urs. Raffaella Gasmanetta  
Responsabili attività:  
Architettura e urbanizzazione  
Urs. Claudio Calvaresi  
P.A.E.  
Ing. Elettra Lorenzetti

S.I.T.  
Urs. Lisa De Gagger  
Riferimenti Operativi:  
Urs. Fabio Bionini  
Arch. Maria Giuseppina  
Sc. Arch. Giuseppina Drapessa  
Urs. Giuseppe Di Grego  
Arch. Elena Donaggio  
Urs. Gabriele Salsicelli  
Sc. Arch. Lucia Faltrani