

Piano Regolatore Generale Comunale Conformazione al Piano Paesaggistico Regionale



30/09/2025

Z4 - Zonizzazione

Progettisti RTP arch. Paola Cigalotto (capogruppo) arch. Oscar Meneghini arch. Teresa Frausin dott. archeol. Flaviana Oriolo


dott. for. Massimo Cainero -Rete ecologica locale e VAS

Cristian Crovatto paes. Eleonora Ceschin dott. Matteo Tres dott. Alberto Grava

dott. Raffaele Di Lena arch. Alessandro Bertoli



1601-FE Comune di Udine Regione Autonoma Friuli Venezia Giulia

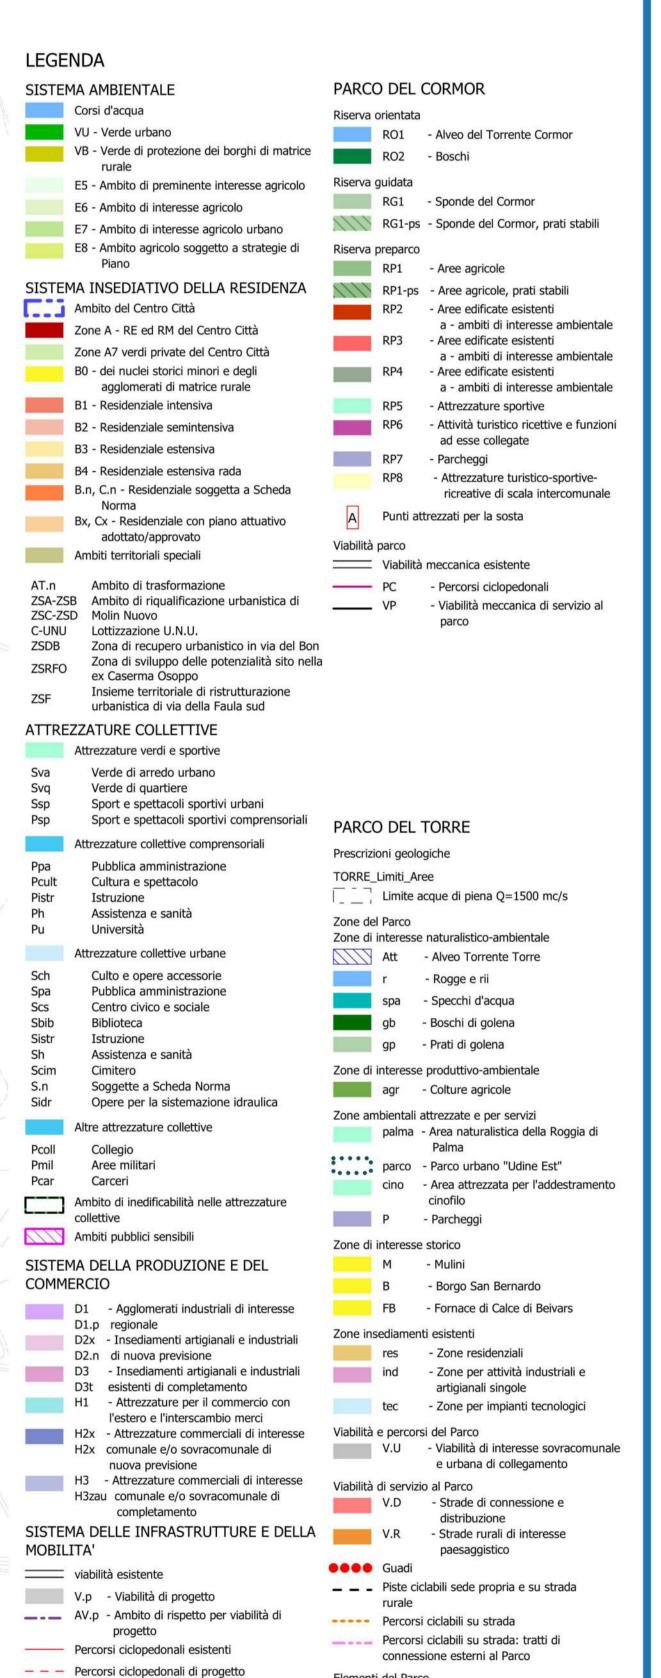

Elementi del Parco

--- Scogliere

opere idrauliche e di difesa

----- Argini e repellenti in terra

Elementi arborei arbustivi rurali e stradali

Terrazzi fluviali

Briglie e traverse

Alberature stradali

Alberi e siepi

Sponde alveo

Elementi di interesse geologico e storico-morfologico,

Salti d'acqua delle rogge in corrispondenza dei mulini

f - Fasce arboree e arbustive delle

••••• Siepi, filari e nuclei arborei e arbustivi

alv - Alveo con presenza d'acqua

temporanea

Schermi e barriere vegetali

Ambiti soggetti a ripristino

Siepi arboree e arbustive dei terrazzi fluviali

P - Parcheggi di uso pubblico

FERR - Infrastrutture ferroviarie

Ambiti soggetti a Scheda Norma

Pi - Polo intermodale

ALTRE INDICAZIONI

Discarica autorizzata

 Siti contaminati Confine comunale

Edifici e ambiti tutelati

Ppriv - Parcheggi di uso privato

ST - Attrezzature tecnologiche

Ambito con piano attuativo adottato/approvato
Impianti di distribuzione carburante
Fascia di rispetto cimiteriale

Edifici di grande interesse architettonico

Edifici di interesse tipologico

Ambiti urbani di interesse tipologico - ambientale

Complessi legati alla storia industriale

Edifici rappresentativi dell'architettura di