

Legenda itinera


Itinerario P.E.B.A - 3° stralcio

Itinerario non indagato-progettazione in corso

Legenda servizi

- Attrezzatura scolastica
 - Attrezzatura socio-sanitaria
 - Ufficio e servizi
 - Ufficio pubblico
 - Vita associativa
 - Cultura
 - Culto
 - Servizio generico
 - Parco pubblico
 - Sport
 - Stazione
 - Stazione-Binari
 - Area parcheggio pubblico
 - Banca
 - Farmacia
 - Fermata TPI

PLANIMETRIA GENERALE

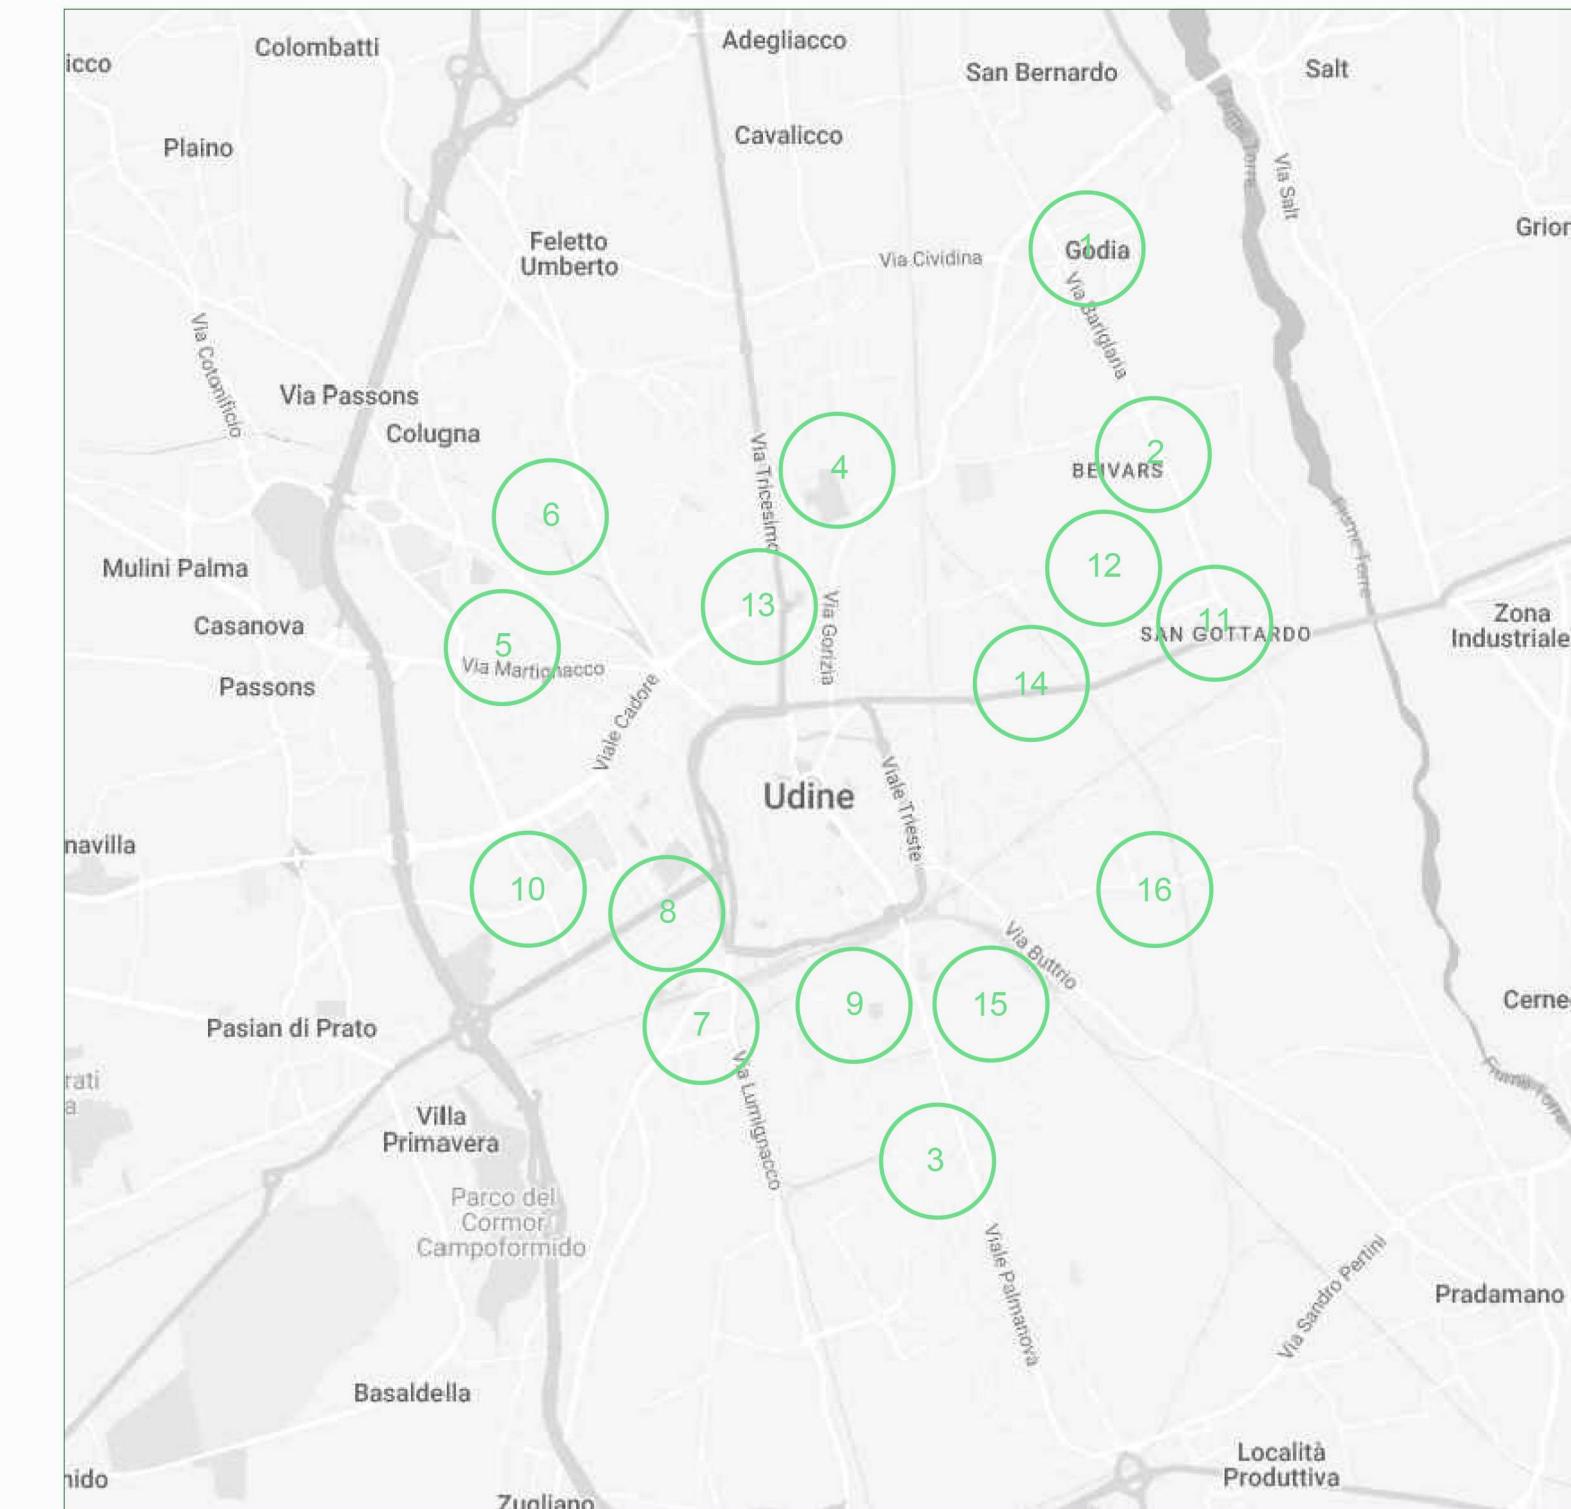

REGIONE FRIULI VENEZIA-GIULIA

COMUNE DI UDINE

PROVINCIA DI UDINE

COMMITTENTI:
Comune di Udine.
Piazza Lionello, 1
33100 Udine

PROGETTO:

**3° STRALCIO PEBA – PIANO ELIMINAZIONE BARRIERE
ARCHITETTONICHE DEL COMUNE DI UDINE**

IL PROGETTISTA

Arch. Claudia Carraro

COLLABORATORI
Arch. Gregorio GRASSO
Arch. Daiana PROTTO
Arch. Giulia SACCHIOTTO

TITOLO
ELABORATO: **PLANIMETRIA**

LABORATO PROGRESSIVO REVISIONE
AV 008 0

CARTELLA: 	NOME FILE: 	PROTOCOLLO: 	FORMATO: A1	SCALA: 1:1000	
3					
2					
1	Integrazione servizi	Novembre 2025			
0		Ottobre 2025			
REV.	DESCRIZIONE	DATA	REDATTO	VERIFICATO	APPROVATO