

2_BEIVARS

PLANIMETRIA

scala 1:1000




Legenda itinerari

- Itinerario P.E.B.A - 3° stralcio
- Itinerario non indagato-progettazione in corso

Legenda servizi

- | | |
|--------------------------------|----------------------------|
| ■ Attrezzatura scolastica | ■ Parco pubblico |
| ■ Attrezzatura socio-sanitaria | ■ Sport |
| ■ Ufficio e servizi | ■ Stazione |
| ■ Ufficio pubblico | ■ Stazione-Binari |
| ■ Vita associativa | ■ Area parcheggio pubblico |
| ■ Cultura | ■ Banca |
| ■ Città | ■ Farmacia |
| ■ Servizio generico | ■ Fermata TPL |

PLANIMETRIA GENERALE fuori scala

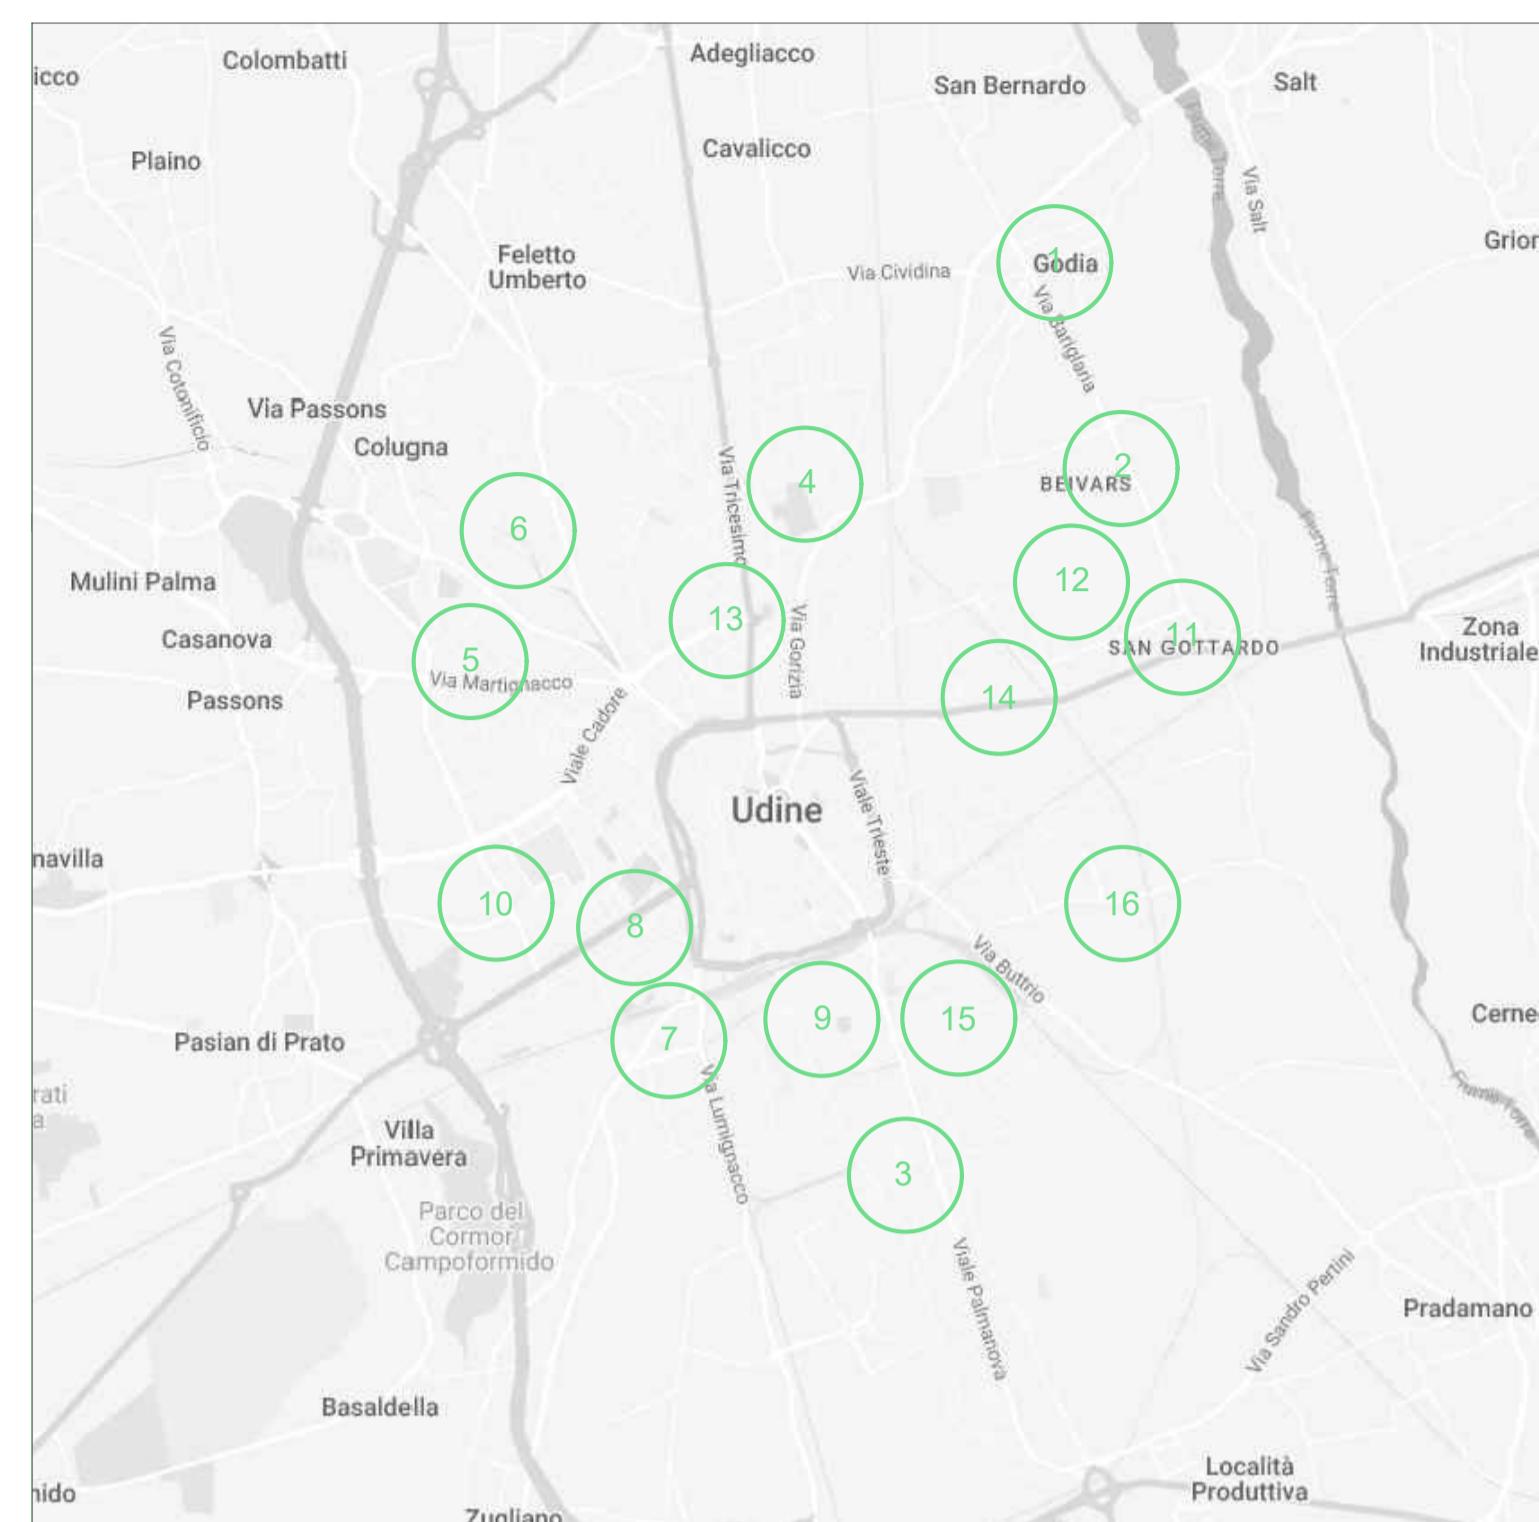

N

REGIONE FRIULI VENEZIA-GIULIA

COMUNE DI UDINE

PROVINCIA DI UDINE

COMMITTENTI:
Comune di Udine.
Piazza Lionello, 1
33100 Udine

PROGETTO:
3° STRALCIO PEBA – PIANO ELIMINAZIONE BARRIERE
ARCHITETTONICHE DEL COMUNE DI UDINE

IL PROGETTISTA
Arch. Claudia Carraro

ordine degli architetti
e parificatori dell'Ordine
provinciale di Udine
claudia carraro
albo esp. architetto
A/a numero 1823

COLLABORATORI
Arch. Gregorio GRASSO
Arch. Daiana PROTTO
Arch. Giulia SACILOTTO

TITOLO
ELABORATO: PLANIMETRIA
QUARTIERE BEIVARS

ELABORATO PROGRESSIVO REVISIONE
TAV 002 0

CARTELLA:	NOME FILE:	PROTOCOLLO:	FORMATO:	SCALA:
1				A1 1:1000

3	2	1	0	Ottobre 2025
REV.	DESCRIZIONE	DATA	REDATTO	VERIFICATO APPROVATO

Il presente documento non potrà essere copiato, riprodotto o diffuso pubblicamente, in tutto o in parte, senza il nostro consenso scritto. Ogni utilizzo non autorizzato sarà perseguito a norma di legge.

ARCH. CLAUDIA CARRARO | Via A. Malignani, 3 - 33052 Cervignano del Friuli (UD)

Cell.: +39 347 7118171 | e-mail: arch.claudiacarraro@gmail.com | pec: claudia.carraro@archiworldpec.it

N