




Legenda itinerari

- Itinerario P.E.B.A - 3° stralcio
- Itinerario non indagato-progettazione in corso

Legenda servizi

- | | |
|--------------------------------|----------------------------|
| ■ Attrezzatura scolastica | ■ Parco pubblico |
| ■ Attrezzatura socio-sanitaria | ■ Sport |
| ■ Ufficio e servizi | ■ Stazione |
| ■ Ufficio pubblico | ■ Stazione-Binari |
| ■ Vita associativa | ■ Area parcheggio pubblico |
| ■ Cultura | ■ Banca |
| ■ Città | ■ Farmacia |
| ■ Servizio generico | ■ Fermata TPL |

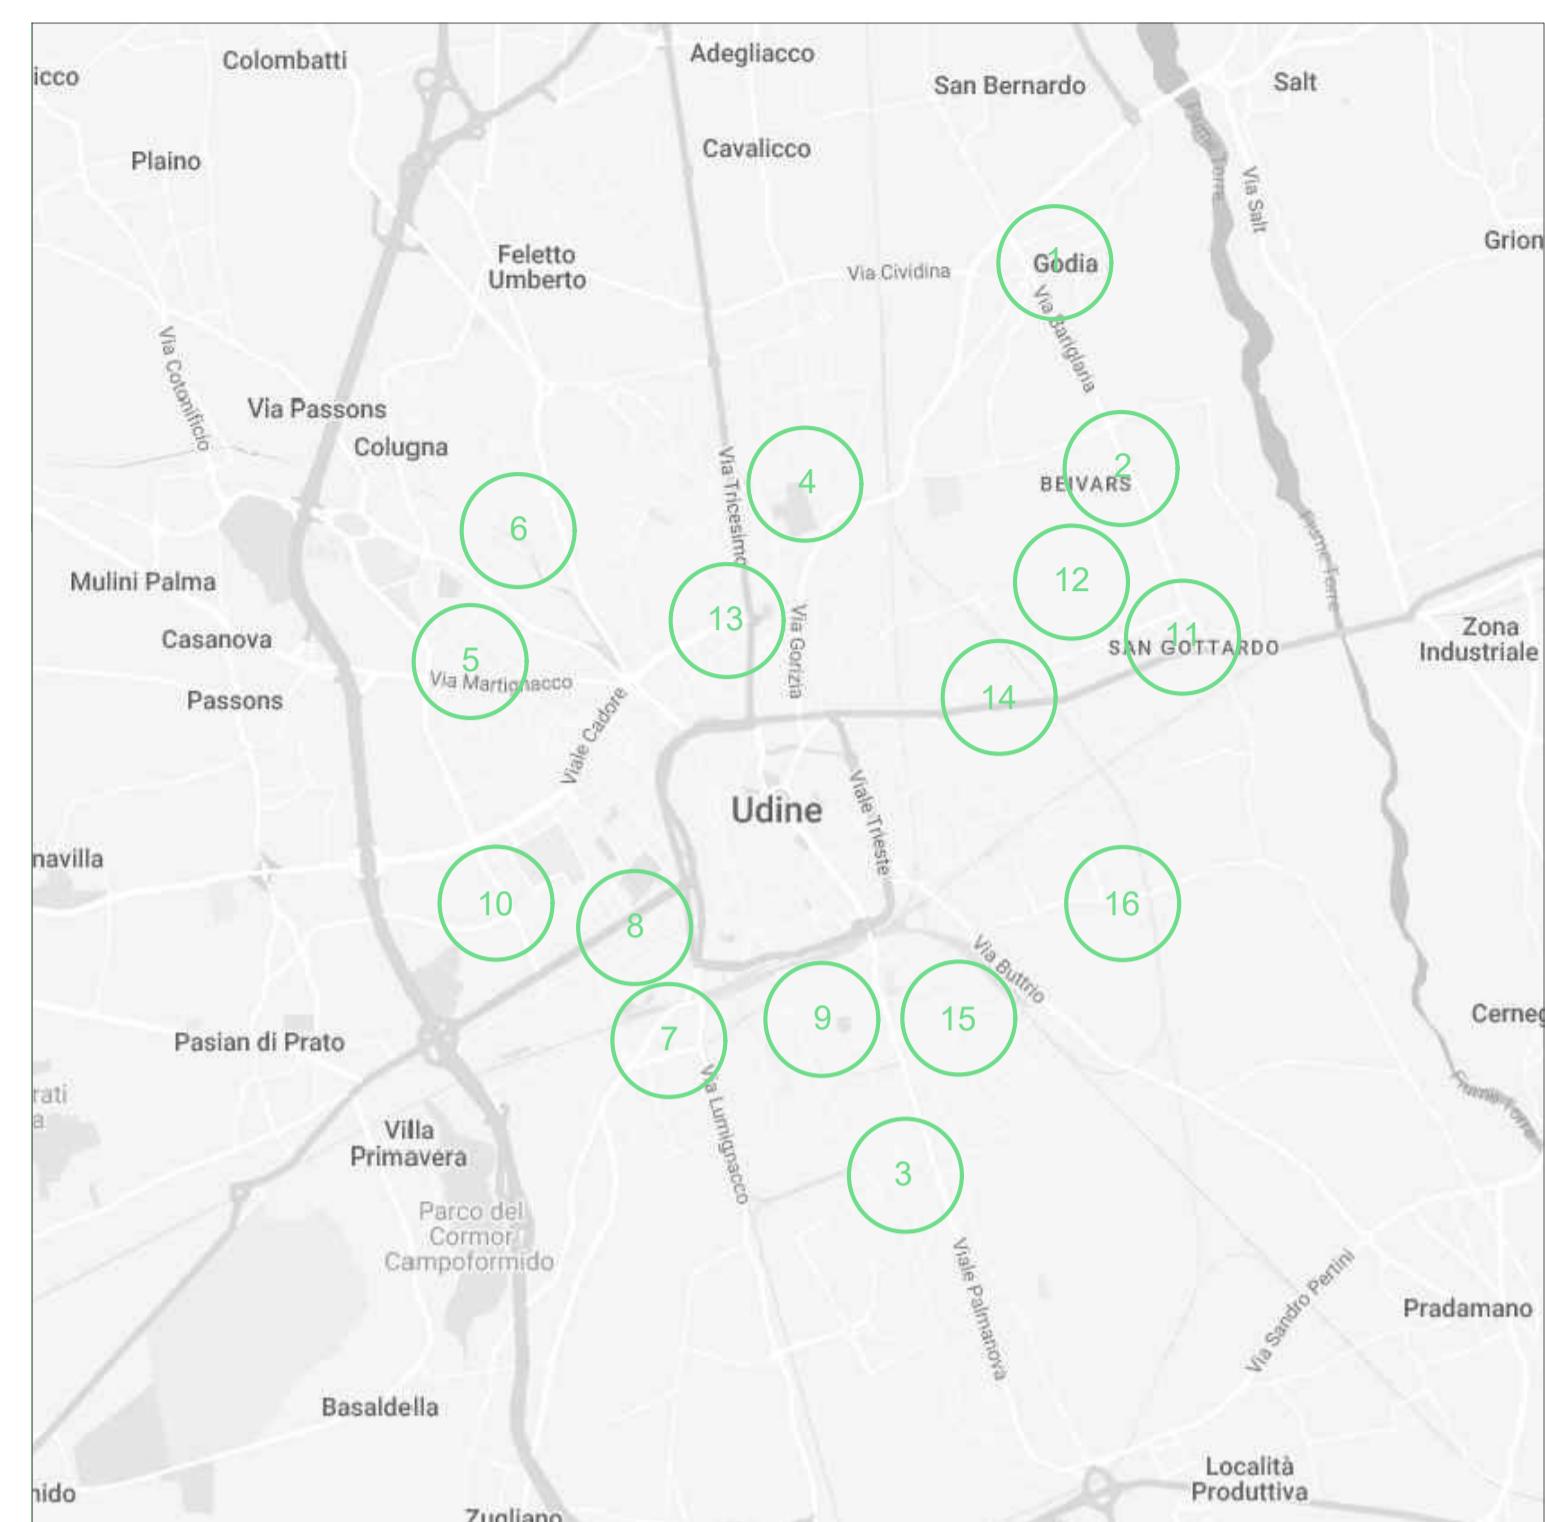

REGIONE FRIULI VENEZIA-GIULIA		PROVINCIA DI UDINE	
COMUNE DI UDINE		PROGETTO:	
COMMITTENTI: Comune di Udine. Piazza Lionello, 1 33100 Udine		3° STRALCIO PEBA – PIANO ELIMINAZIONE BARRIERE ARCHITETTONICHE DEL COMUNE DI UDINE	
IL PROGETTISTA Arch. Claudia Carraro <small>ordine degli architetti per il progetto passaggio e riqualificazione pedonale del quartiere claudia carraro albo esp. architetto Alfa numero 1823</small>		COLLABORATORI Arch. Gregorio GRASSO Arch. Daiana PROTTO Arch. Giulia SACILOTTO	
TITOLO ELABORATO: QUARTIERE GODIA		PLANIMETRIA	
ELABORATO: TAV 001		PROGRESSIVO: 0	REVISIONE: 0
CARTELLA:		NOME FILE:	PROTOCOLLO:
		FORMATO: A1	SCALA: 1:1000
3		2	
2		1	
1		0	Ottobre 2025
REV.		DESCRIZIONE	DATA REDATTO VERIFICATO APPROVATO
Il presente documento non potrà essere copiato, riprodotto o diffuso in pubblico, in tutto o in parte, senza il nostro consenso scritto. Ogni utilizzo non autorizzato sarà perseguito a norma di legge.			
ARCH. CLAUDIA CARRARO Via A. Malignani, 3 - 33052 Cervignano del Friuli (UD)			
Cell.: +39 347 7118171 e-mail: arch.claudiacarraro@gmail.com pec: claudia.carraro@archiworldpec.it			