


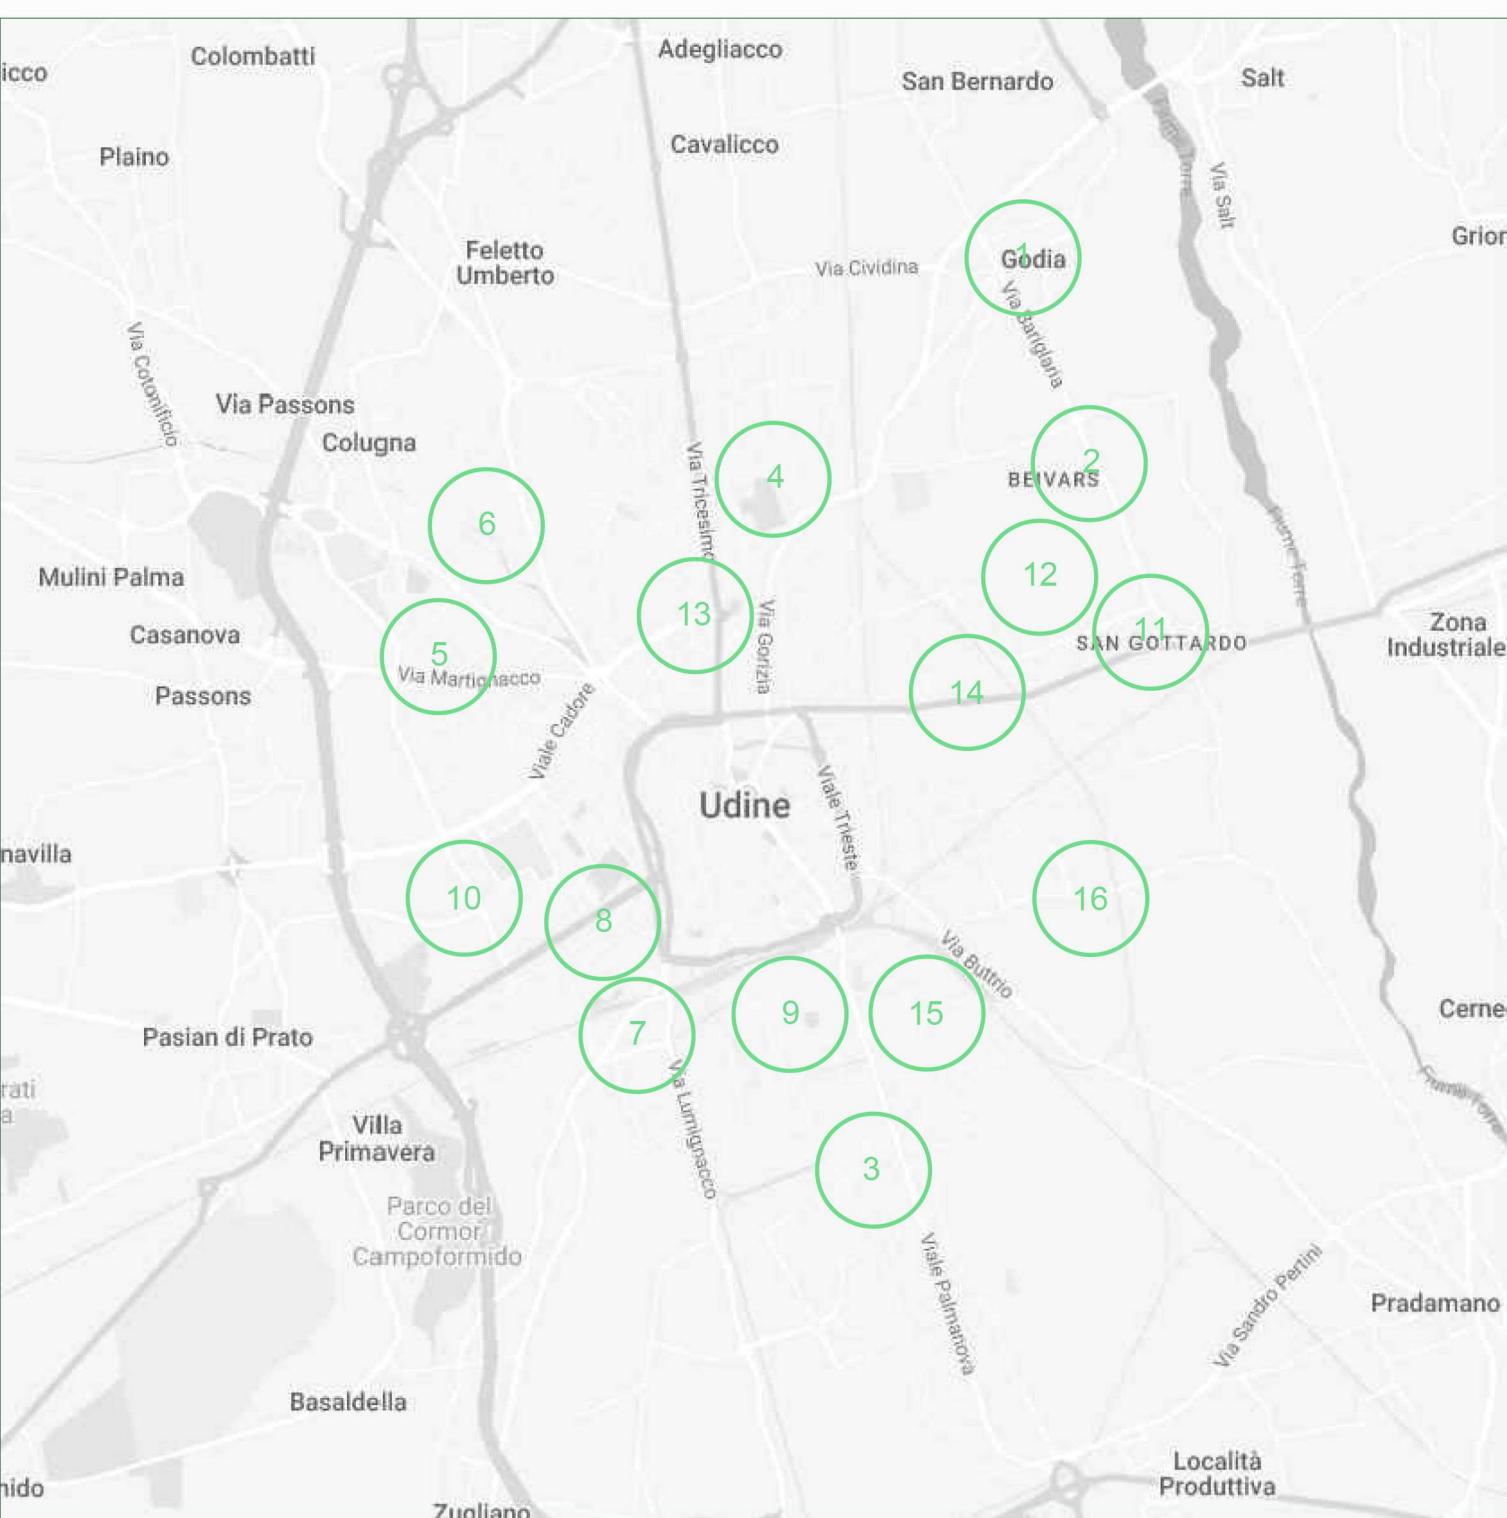

N



N

REGIONE FRIULI VENEZIA-GIULIA

COMUNE DI UDINE

PROVINCIA DI UDINE

COMMITTENTI:
Comune di Udine.
Piazza Lionello, 1
33100 Udine

PROGETTO:
3° STRALCIO PEBA – PIANO ELIMINAZIONE BARRIERE
ARCHITETTONICHE DEL COMUNE DI UDINE

IL PROGETTISTA

Arch. Claudio Carraro

ordine degli architetti
e parificatori passeggeri
e capannoni della
provincia di Udine
claudia carraro
albo sez.
architetto
A/a numero 1823

COLLABORATORI

Arch. Gregorio GRASSO
Arch. Daiana PROTTO
Arch. Giulia SACILOTTO

TITOLO
ELABORATO:

PLANIMETRIA

QUARTIERE SANT'OSVALDO

ELABORATO PROGRESSIVO
TAV 007 0

CARTELLA:	NOME FILE:	PROTOCOLLO:	FORMATO:	SCALA:
3				A1 1:1000
2				
1	Integrazione servizi			Novembre 2025
0				Ottobre 2025
REV.	DESCRIZIONE	DATA	REDATTO	VERIFICATO APPROVATO

Il presente documento non potrà essere copiato, riprodotto o altrimenti pubblicato, in tutto o in parte, senza il nostro consenso scritto. Ogni utilizzo non autorizzato sarà perseguito a norma di legge.

ARCH. CLAUDIO CARRARO | Via A. Malignani, 3 - 33052 Cervignano del Friuli (UD)

Cell.: +39 347 7118171 | e-mail: arch.claudiacarraro@gmail.com | pec: claudia.carraro@archiworldpec.it