

12_QUARTIERE AURORA

PLANIMETRIA

scala 1:1000



Legenda itinerari


- Itinerario P.E.B.A - 3° stralcio
- Itinerario non indagato-progettazione in corso

Legenda servizi

- Attrezzatura scolastica
- Attrezzatura socio-sanitaria
- Ufficio e servizi
- Ufficio pubblico
- Vita associativa
- Cultura
- Culto
- Servizio generico
- Parco pubblico
- Sport
- Stazione
- Stazione-Binari
- Area parcheggio pubblico
- Banca
- Farmacia
- Fermata TPL

PLANIMETRIA GENERALE

fuori scala

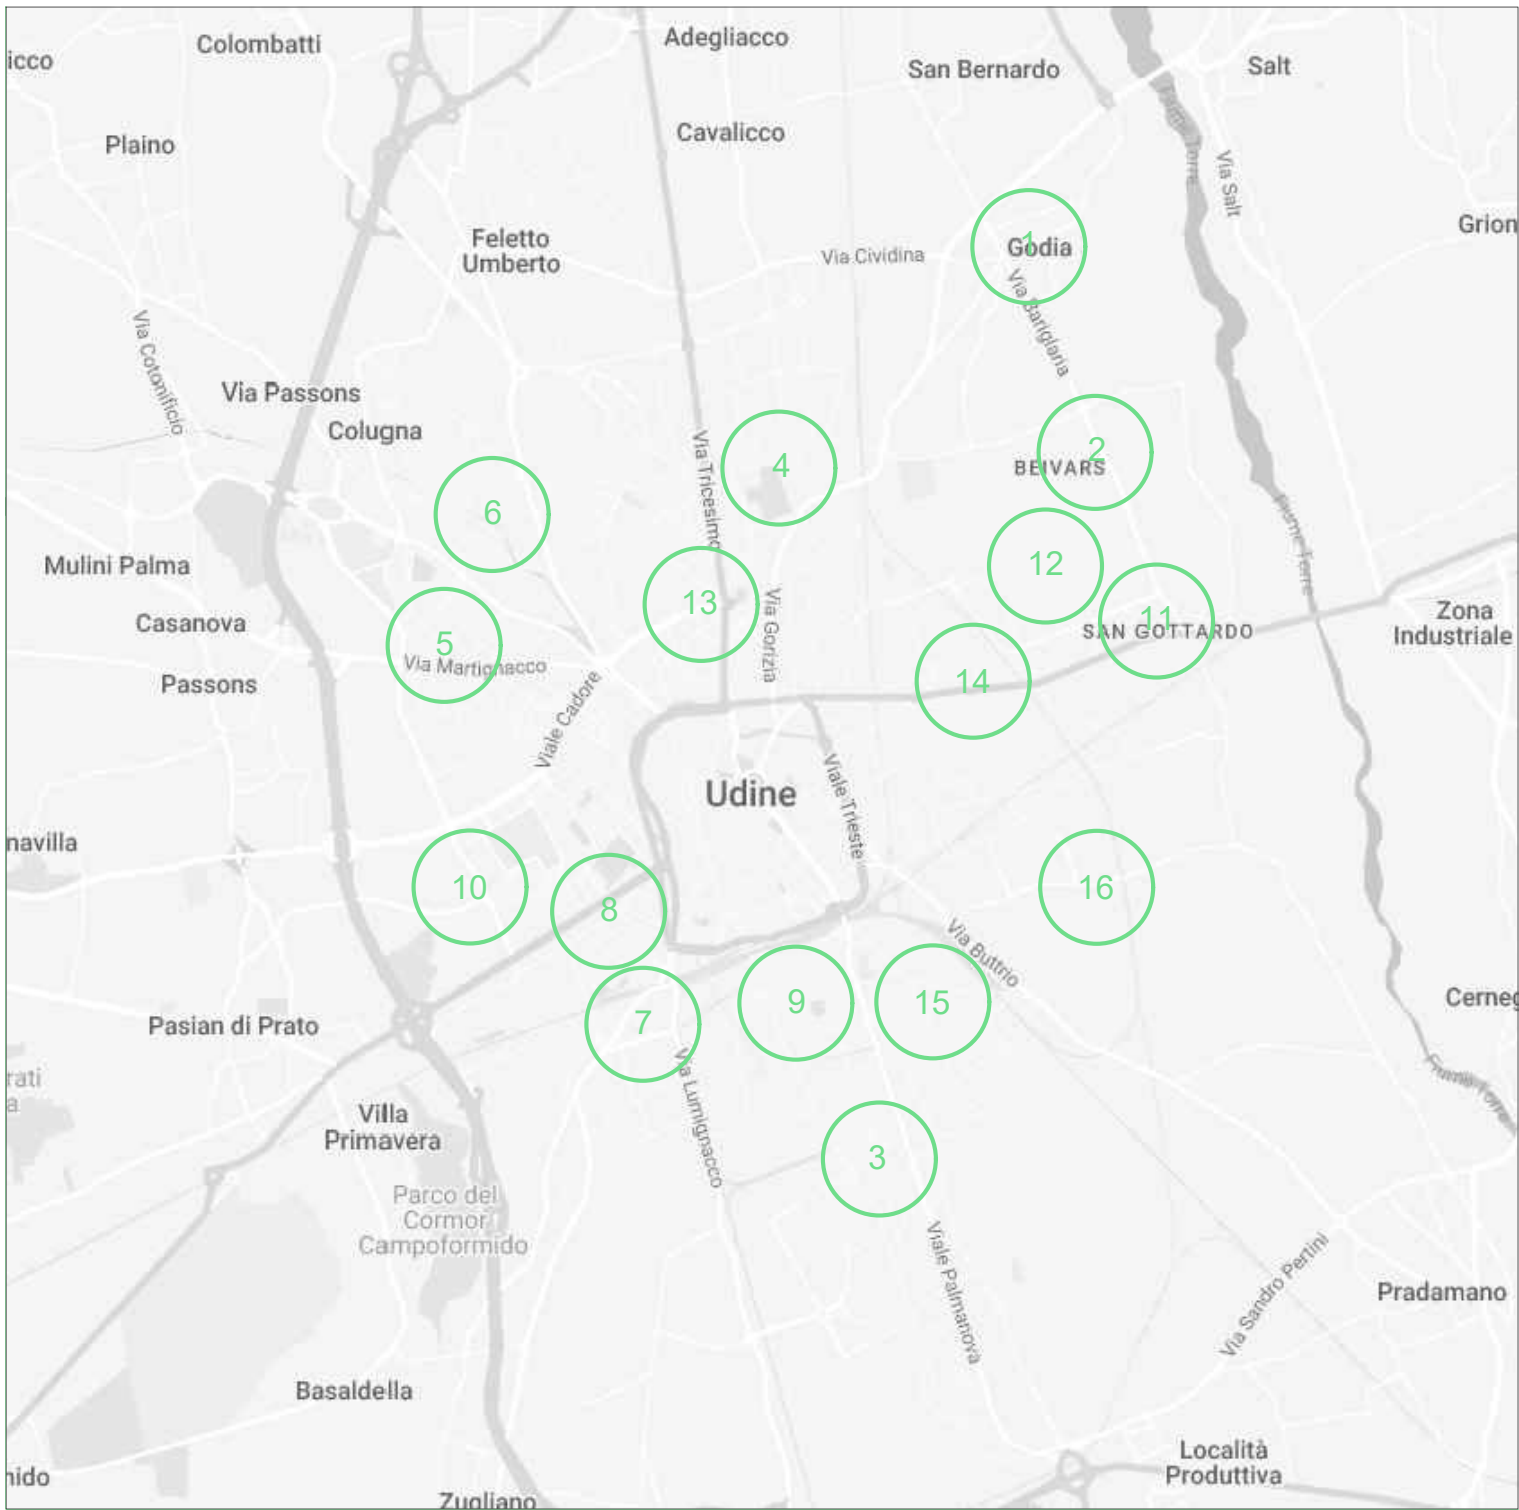

REGIONE FRIULI VENEZIA-GIULIA

COMUNE DI UDINE

PROVINCIA DI UDINE

COMMITTENTI:

Comune di Udine.
Piazza Lionello, 1
33100 Udine

PROGETTO:

3° STRALCIO PEBA - PIANO ELIMINAZIONE BARRIERE
ARCHITETTONICHE DEL COMUNE DI UDINE

IL PROGETTISTA
Arch. Claudia Carraro

COLLABORATORI
Arch. Gregorio GRASSO
Arch. Daiana PROTTO
Arch. Giulia SACILOTTO

TITOLO
ELABORATO:

PLANIMETRIA

QUARTIERE AURORA

ELABORATO

PROGRESSIVO

REVISIONE

TAV 012 0

CARTELLA:

NOME FILE:

PROTOCOLLO:

FORMATO:

SCALA:

A1 1:1000

3					
2					
1					
0					
REV.	DESCRIZIONE	DATA	REDDATTO	VERIFICATO	APPROVATO

Il presente documento non potrà essere copiato, riprodotto o altrimenti pubblicato, in tutto o in parte, senza il nostro consenso scritto. Ogni utilizzo non autorizzato sarà perseguito a norma di legge.

ARCH. CLAUDIA CARRARO | Via A. Malignani, 3 - 33052 Cervignano del Friuli (UD)

Cell.: +39 347 7118171 | e-mail: arch.claudiacarraro@gmail.com | pec: claudia.carraro@archiworldpec.it