


Legenda itinerari

- Itinerario P.E.B.A - 3° stralcio
- Itinerario non indagato-progettazione in corso

Legenda servizi

- | | |
|--------------------------------|----------------------------|
| ■ Attrezzatura scolastica | ■ Parco pubblico |
| ■ Attrezzatura socio-sanitaria | ■ Sport |
| ■ Ufficio e servizi | ■ Stazione |
| ■ Ufficio pubblico | ■ Stazione-Binari |
| ■ Vita associativa | ■ Area parcheggio pubblico |
| ■ Cultura | ■ Banca |
| ■ Culto | ■ Farmacia |
| ■ Servizio generico | ■ Fermata TPL |

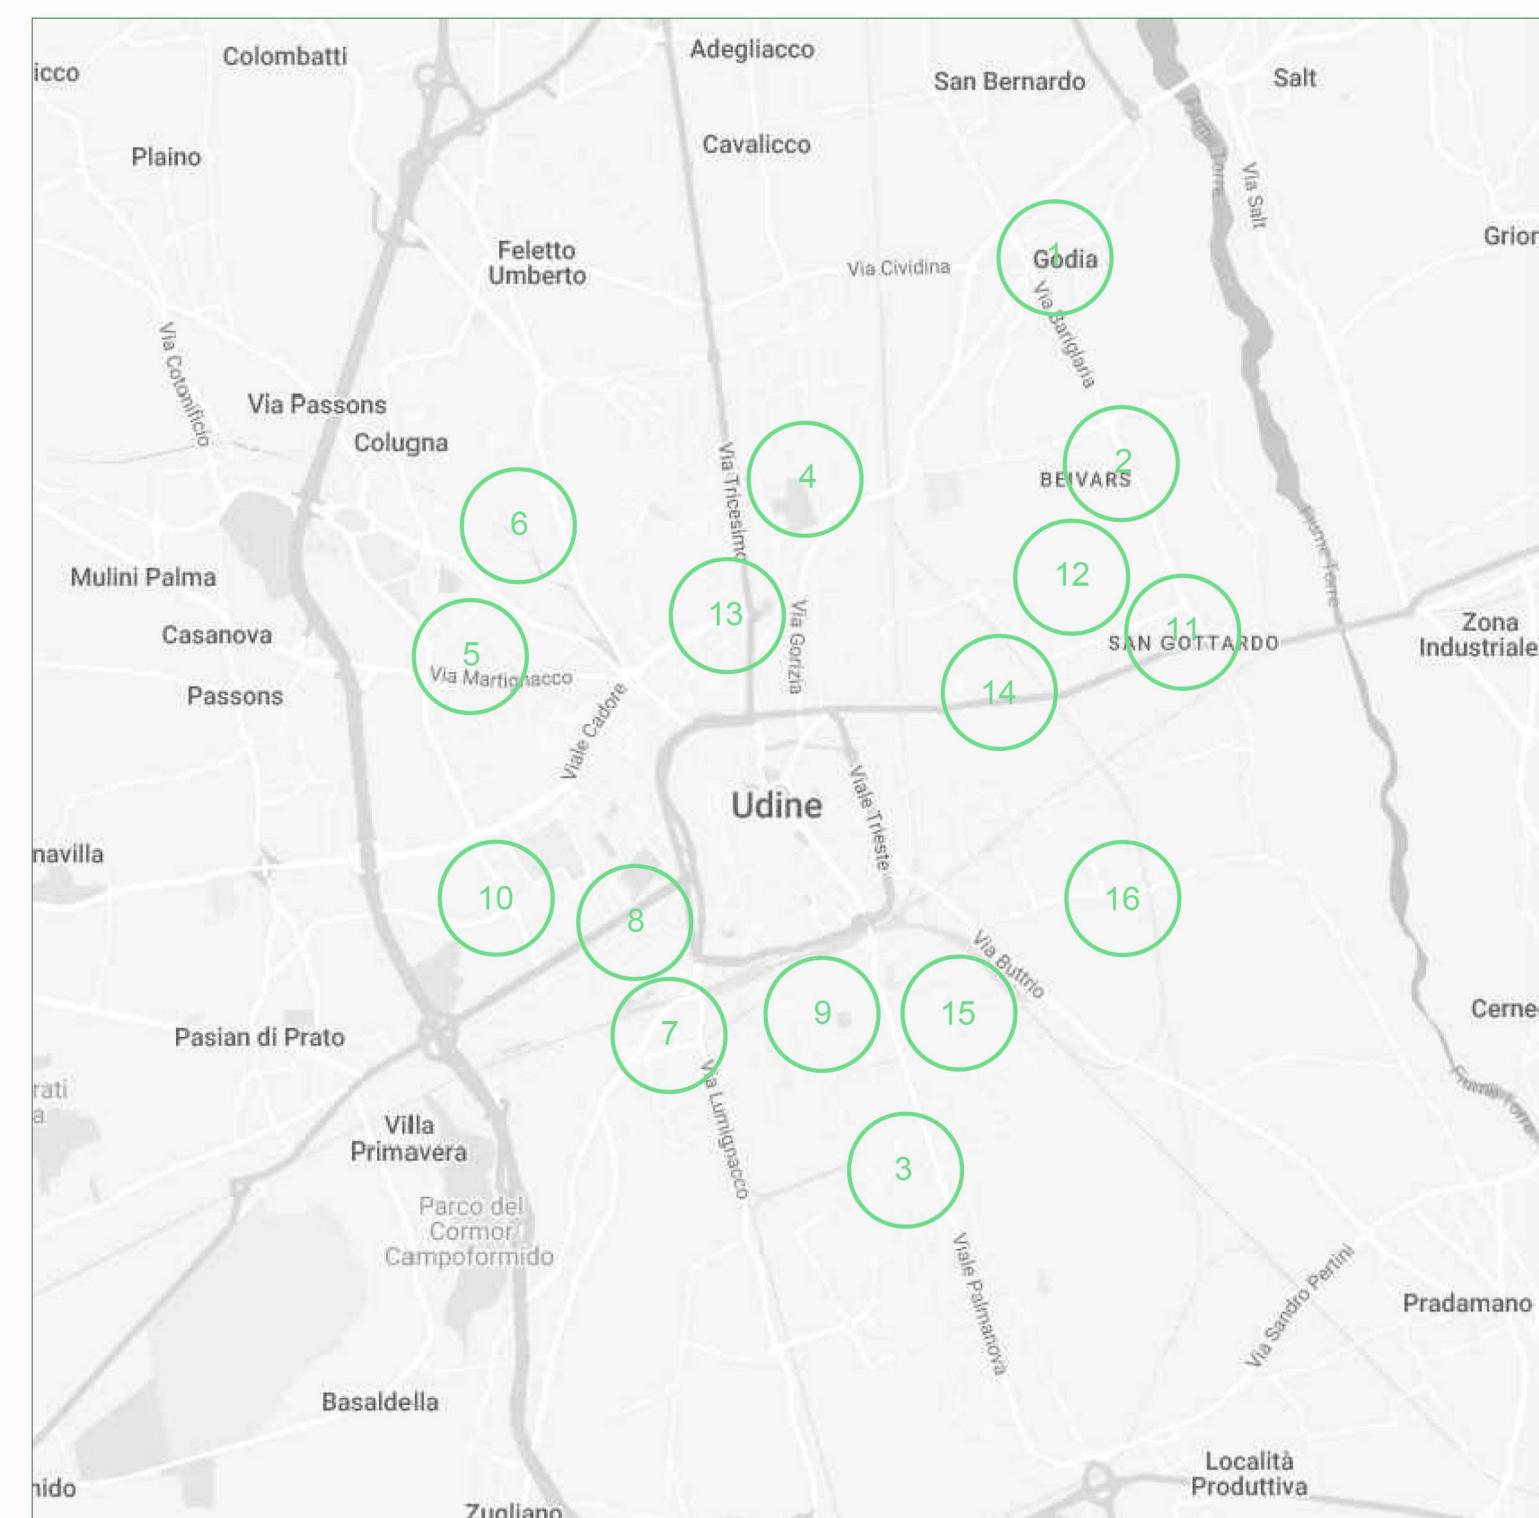

REGIONE FRIULI VENEZIA-GIULIA

COMUNE DI UDINE

PROVINCIA DI UDINE

COMMITTENTI:
Comune di Udine.
Piazza Lionello, 1
33100 Udine

PROGETTO:
3° STRALCIO PEBA – PIANO ELIMINAZIONE BARRIERE
ARCHITETTONICHE DEL COMUNE DI UDINE

IL PROGETTISTA
Arch. Claudio Carraro

ordine degli architetti
e progettisti paesaggistici
e paesaggisti della
provincia di Udine
claudia carraro
albo sez.
architetto
AIA numero 1823

COLLABORATORI
Arch. Gregorio GRASSO
Arch. Daiana PROTTO
Arch. Giulia SACILOTTO

TITOLO
ELABORATO:
PLANIMETRIA
QUARTIERE BALDASSERIA

ELABORATO PROGRESSIVO REVISIONE
TAV 015 0

CARTELLA:	NOME FILE:	PROTOCOLLO:	FORMATO:	SCALA:
1				A1 1:1000
3				
2				
1	Integrazione servizi			Novembre 2025
0				Ottobre 2025
REV.	DESCRIZIONE		DATA	REDATTO
				VERIFICATO APPROVATO

Il presente documento non potrà essere copiato, riprodotto o altrimenti pubblicato, in tutto o in parte, senza il nostro consenso scritto. Ogni utilizzo non autorizzato sarà perseguito a norma di legge.