


Legenda itinerari

- Itinerario P.E.B.A - 3° stralcio
- Itinerario non indagato-progettazione in corso

Legenda servizi

- | | |
|--------------------------------|----------------------------|
| ■ Attrezzatura scolastica | ■ Parco pubblico |
| ■ Attrezzatura socio-sanitaria | ■ Sport |
| ■ Ufficio e servizi | ■ Stazione |
| ■ Ufficio pubblico | ■ Stazione-Binari |
| ■ Vita associativa | ■ Area parcheggio pubblico |
| ■ Cultura | ■ Banca |
| ■ Città | ■ Farmacia |
| ■ Servizio generico | ■ Fermata TPL |

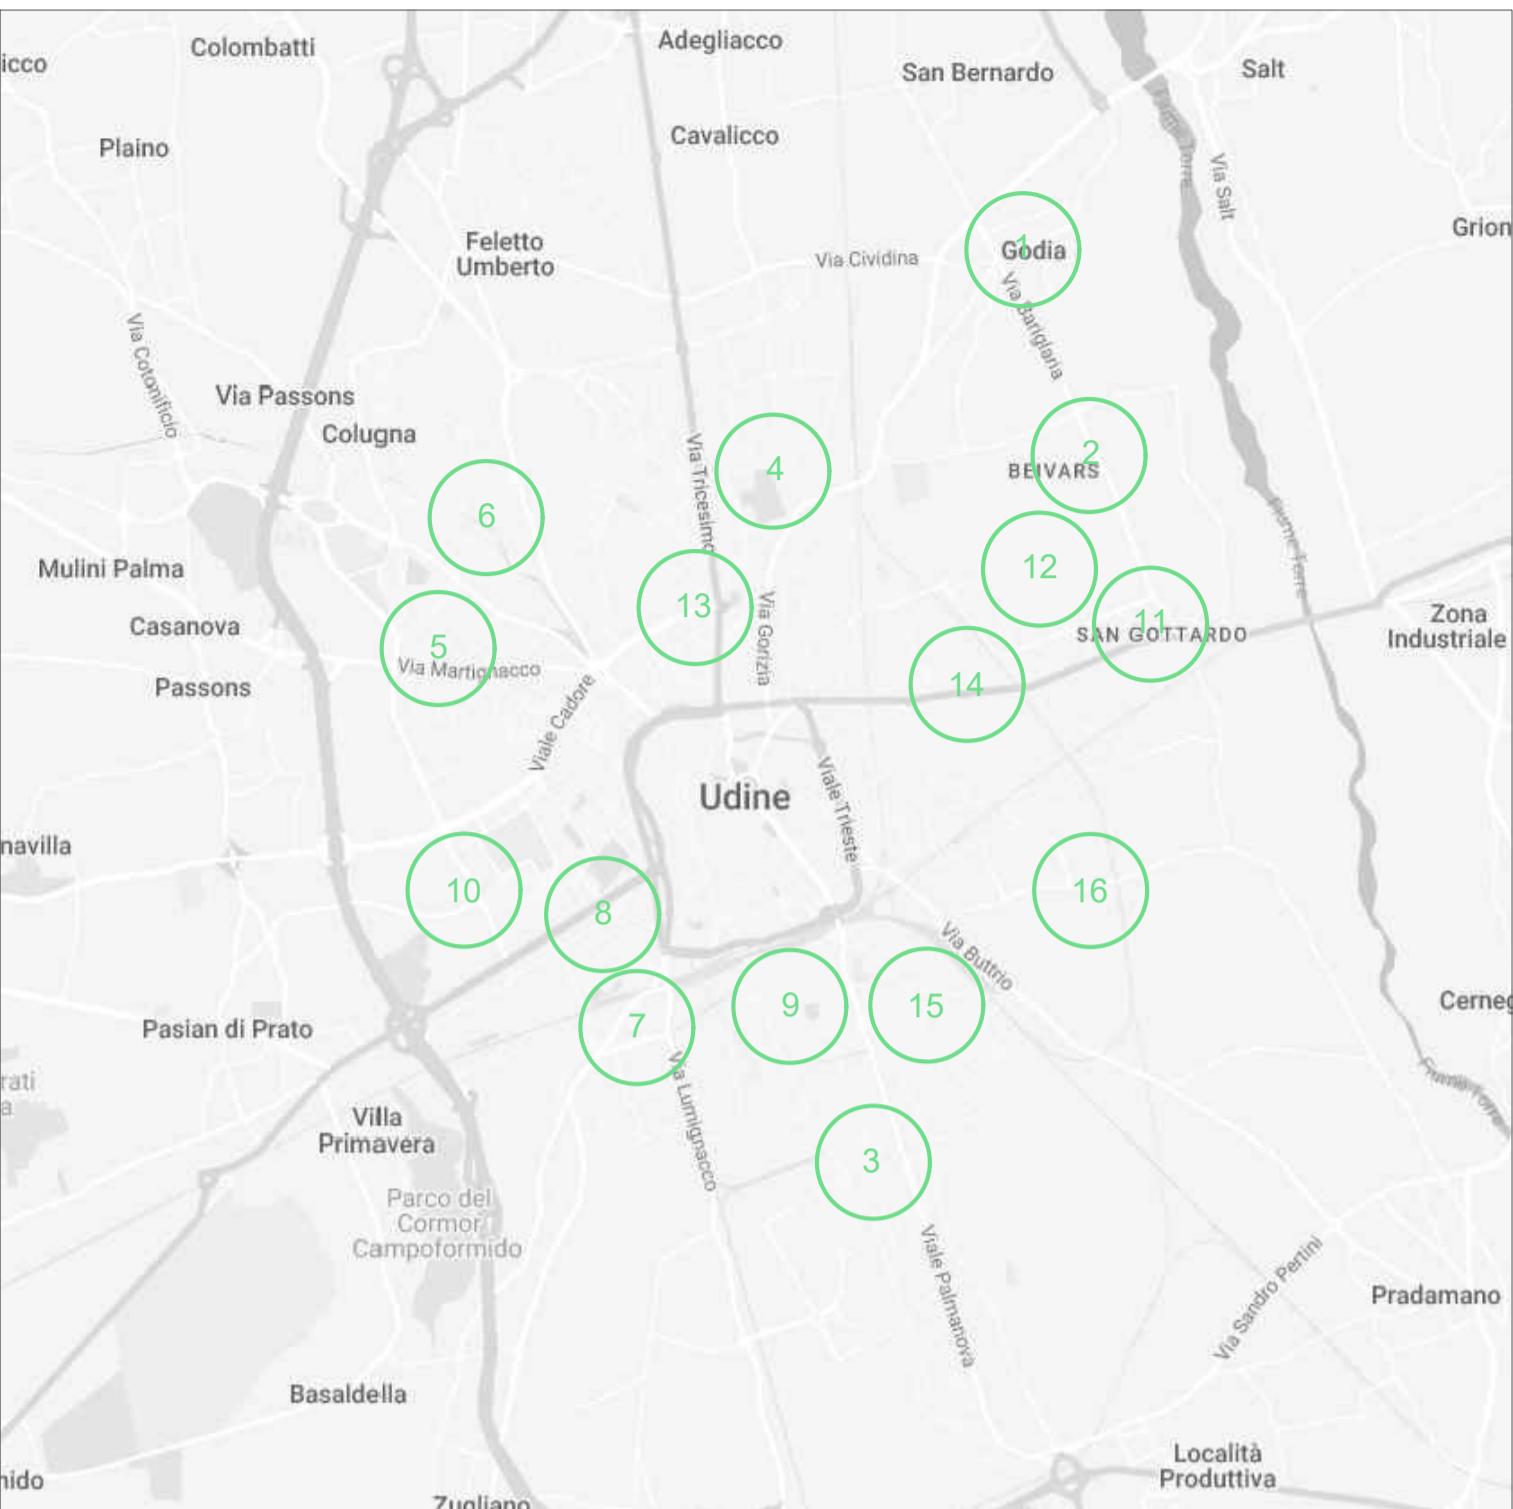

REGIONE FRIULI VENEZIA-GIULIA

COMUNE DI UDINE

PROVINCIA DI UDINE

COMMITTENTI:
Comune di Udine.
Piazza Lionello, 1
33100 Udine

PROGETTO:
3° STRALCIO PEBA – PIANO ELIMINAZIONE BARRIERE
ARCHITETTONICHE DEL COMUNE DI UDINE

IL PROGETTISTA

Arch. Claudia Carraro
ordine degli architetti
e parificazioni passeggiato
per i disabili e per i portatori di
disabili

claudia carraro
albo soci
architetto

COLLABORATORI

Arch. Gregorio GRASSO
Arch. Daiana PROTTO
Arch. Giulia SACILOTTO

TITOLO
ELABORATO: PLANIMETRIA
QUARTIERE CORMOR BASSO

ELABORATO PROGRESSIVO REVISIONE
TAV 010 0

CARTELLA:	NOME FILE:	PROTOCOLLO:	FORMATO:	SCALA:
1				A1 1:1000

3				
2				
1				
0				
REV.	DESCRIZIONE			
	Octobre 2025	DATA	REDATTO	VERIFICATO APPROVATO

Il presente documento non potrà essere copiato, riprodotto o alterato pubblicato, in tutto o in parte, senza il nostro consenso scritto. Ogni utilizzo non autorizzato sarà perseguito a norma di legge.