


Legenda itinerari

- Itinerario P.E.B.A - 3° stralcio
- Itinerario non indagato-progettazione in corso

Legenda servizi

- | | |
|--------------------------------|----------------------------|
| ■ Attrezzatura scolastica | ■ Parco pubblico |
| ■ Attrezzatura socio-sanitaria | ■ Sport |
| ■ Ufficio e servizi | ■ Stazione |
| ■ Ufficio pubblico | ■ Stazione-Binari |
| ■ Vita associativa | ■ Area parcheggio pubblico |
| ■ Cultura | ■ Banca |
| ■ Culto | ■ Farmacia |
| ■ Servizio generico | ■ Fermata TPL |

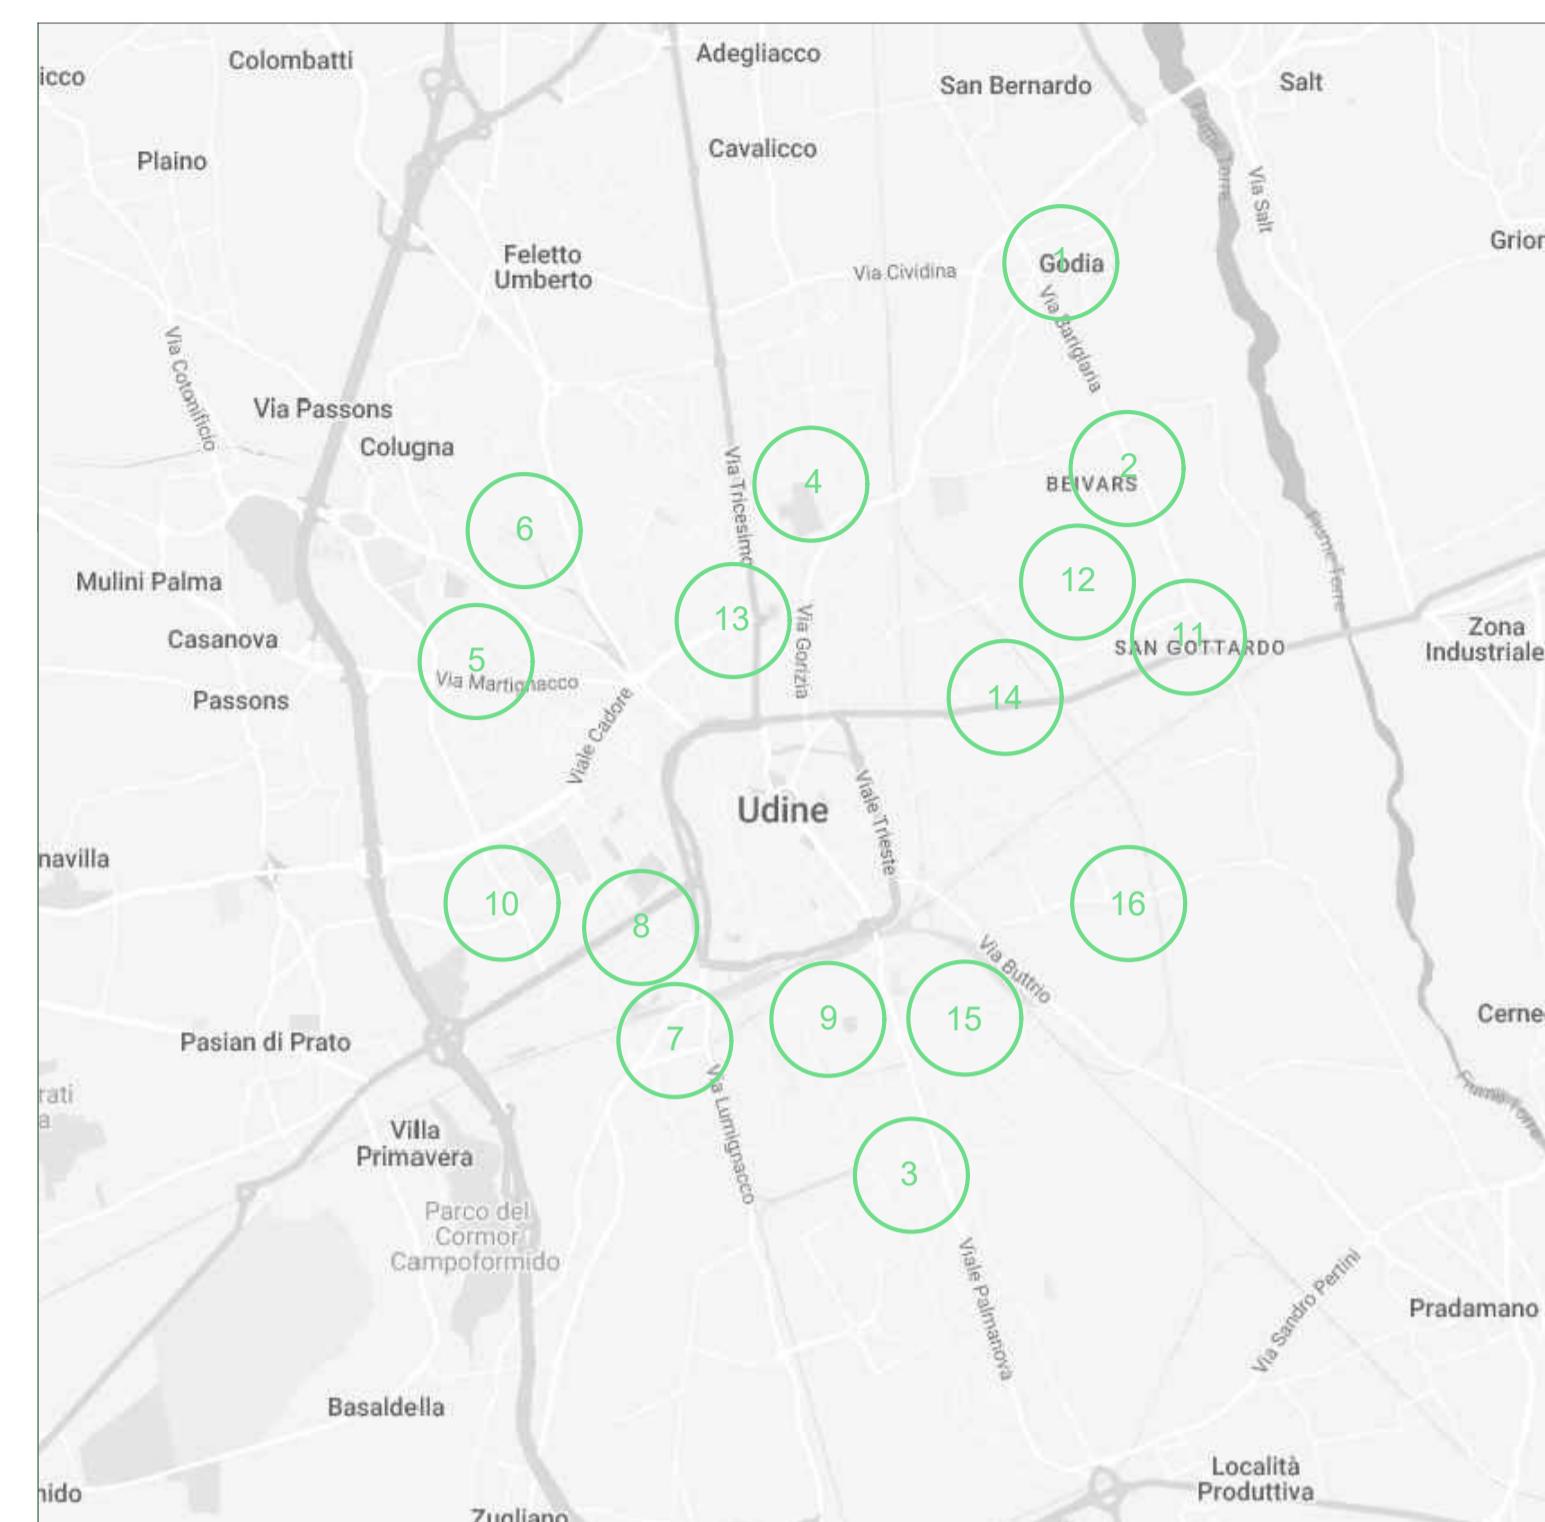

REGIONE FRIULI VENEZIA-GIULIA

COMUNE DI UDINE

PROVINCIA DI UDINE

COMMITTENTI:
Comune di Udine.
Piazza Lionello, 1
33100 Udine

PROGETTO:
3° STRALCIO PEBA – PIANO ELIMINAZIONE BARRIERE
ARCHITETTONICHE DEL COMUNE DI UDINE

IL PROGETTISTA
Arch. Claudia Carraro
ordine degli architetti
per il progetto
e costruzione degli
edifici e dei
luoghi comuni
claudia carraro
albo soci
Ala numero 1823
architetto

COLLABORATORI
Arch. Gregorio GRASSO
Arch. Daiana PROTTO
Arch. Giulia SACILOTTO

TITOLO
ELABORATO:
PLANIMETRIA
QUARTIERE RIZZI

ELABORATO PROGRESSIVO
TAV 005 0

CARTELLA: NOME FILE: PROTOCOLLO: FORMATO: SCALA:
A1 1:1000

3	2	1	0	Octobre 2025
REV.	DESCRIZIONE	DATA	REDATTO	VERIFICATO APPROVATO