

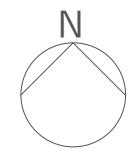


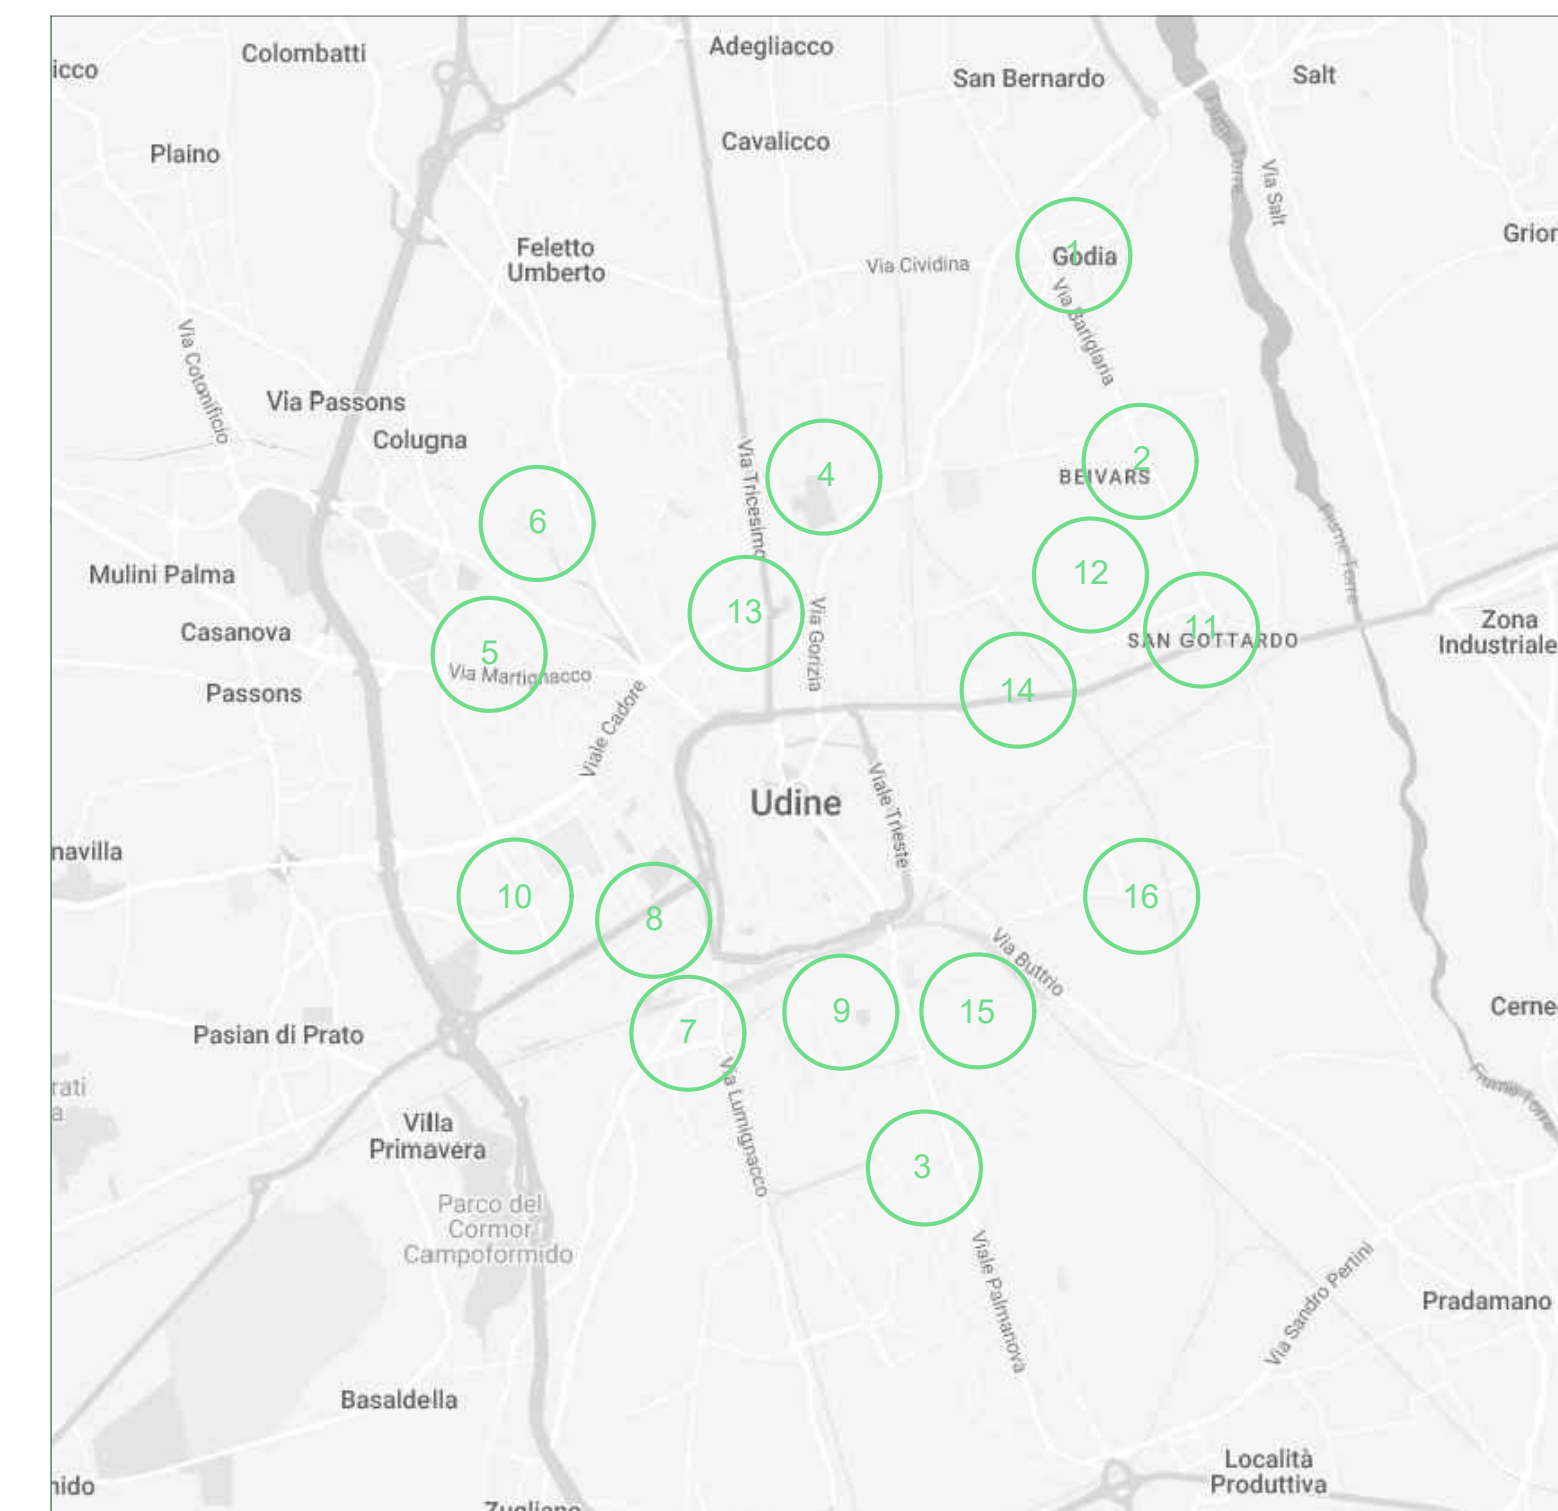

- |                                                                                   |                                                |
|-----------------------------------------------------------------------------------|------------------------------------------------|
|  | Itinerario P.E.B.A - 3° stralcio               |
|  | Itinerario non indagato-progettazione in corso |

- Legenda servizi

- |                              |                          |
|------------------------------|--------------------------|
| Attrezzatura scolastica      | Parco pubblico           |
| Attrezzatura socio-sanitaria | Sport                    |
| Ufficio e servizi            | Stazione                 |
| Ufficio pubblico             | Stazione-Binari          |
| Vita associativa             | Area parcheggio pubblico |
| Cultura                      | Banca                    |
| Culto                        | Farmacia                 |
| Servizio generico            | Fermata TPL              |

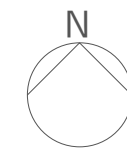

REGIONE FRIULI VENEZIA-GIULIA

COMUNE DI UDINE PROVINCIA DI UDINE

COMMITTENTI:

Comune di Udine.  
Piazza Lionello, 1  
33100 Udine

PROGETTO:

3° STRALCIO PEBA – PIANO ELIMINAZIONE BARRIERE  
ARCHITETTONICHE DEL COMUNE DI UDINE

|            |                    |
|------------|--------------------|
| TITOLO     | PLANIMETRIA        |
| ELABORATO: | QUARTIERE CHIAVRIS |

| ELABORATO | PROGRESSIVO | REVISIONE |
|-----------|-------------|-----------|
| TAV       | 014         | 0         |

|           |            |             |          |        |
|-----------|------------|-------------|----------|--------|
| CARTELLA: | NOME FILE: | PROTOCOLLO: | FORMATO: | SCALA: |
|           |            |             | A1       | 1:1000 |

|      |             |      |         |            |           |
|------|-------------|------|---------|------------|-----------|
| 3    |             |      |         |            |           |
| 2    |             |      |         |            |           |
| 1    |             |      |         |            |           |
| 0    |             |      |         |            |           |
| REV. | DESCRIZIONE | DATA | REDATTO | VERIFICATO | APPROVATO |

Il presente documento non potrà essere copiato, riprodotto o altrimenti pubblicato, in tutto o in parte, senza il nostro consenso scritto. Ogni utilizzo non autorizzato sarà perseguito a norma di legge.

**ARCH. CLAUDIA CARRARO** | Via A. Malignani, 3 - 33052 Cervignano del Friuli (UD)

---

Cell.: +39 347 7118171 | e-mail: arch.claudiaccarraro@gmail.com | pec: claudia.carraro@archiworldpec.it