




Legenda itinerari

- Itinerario P.E.B.A - 3° stralcio
- Itinerario non indagato-progettazione in corso

Legenda servizi

- Attrezzatura scolastica
- Attrezzatura socio-sanitaria
- Ufficio e servizi
- Ufficio pubblico
- Vita associativa
- Cultura
- Culto
- Servizio generico
- Parco pubblico
- Sport
- Stazione
- Stazione-Binari
- Area parcheggio pubblico
- Banca
- Farmacia
- Fermata TPL

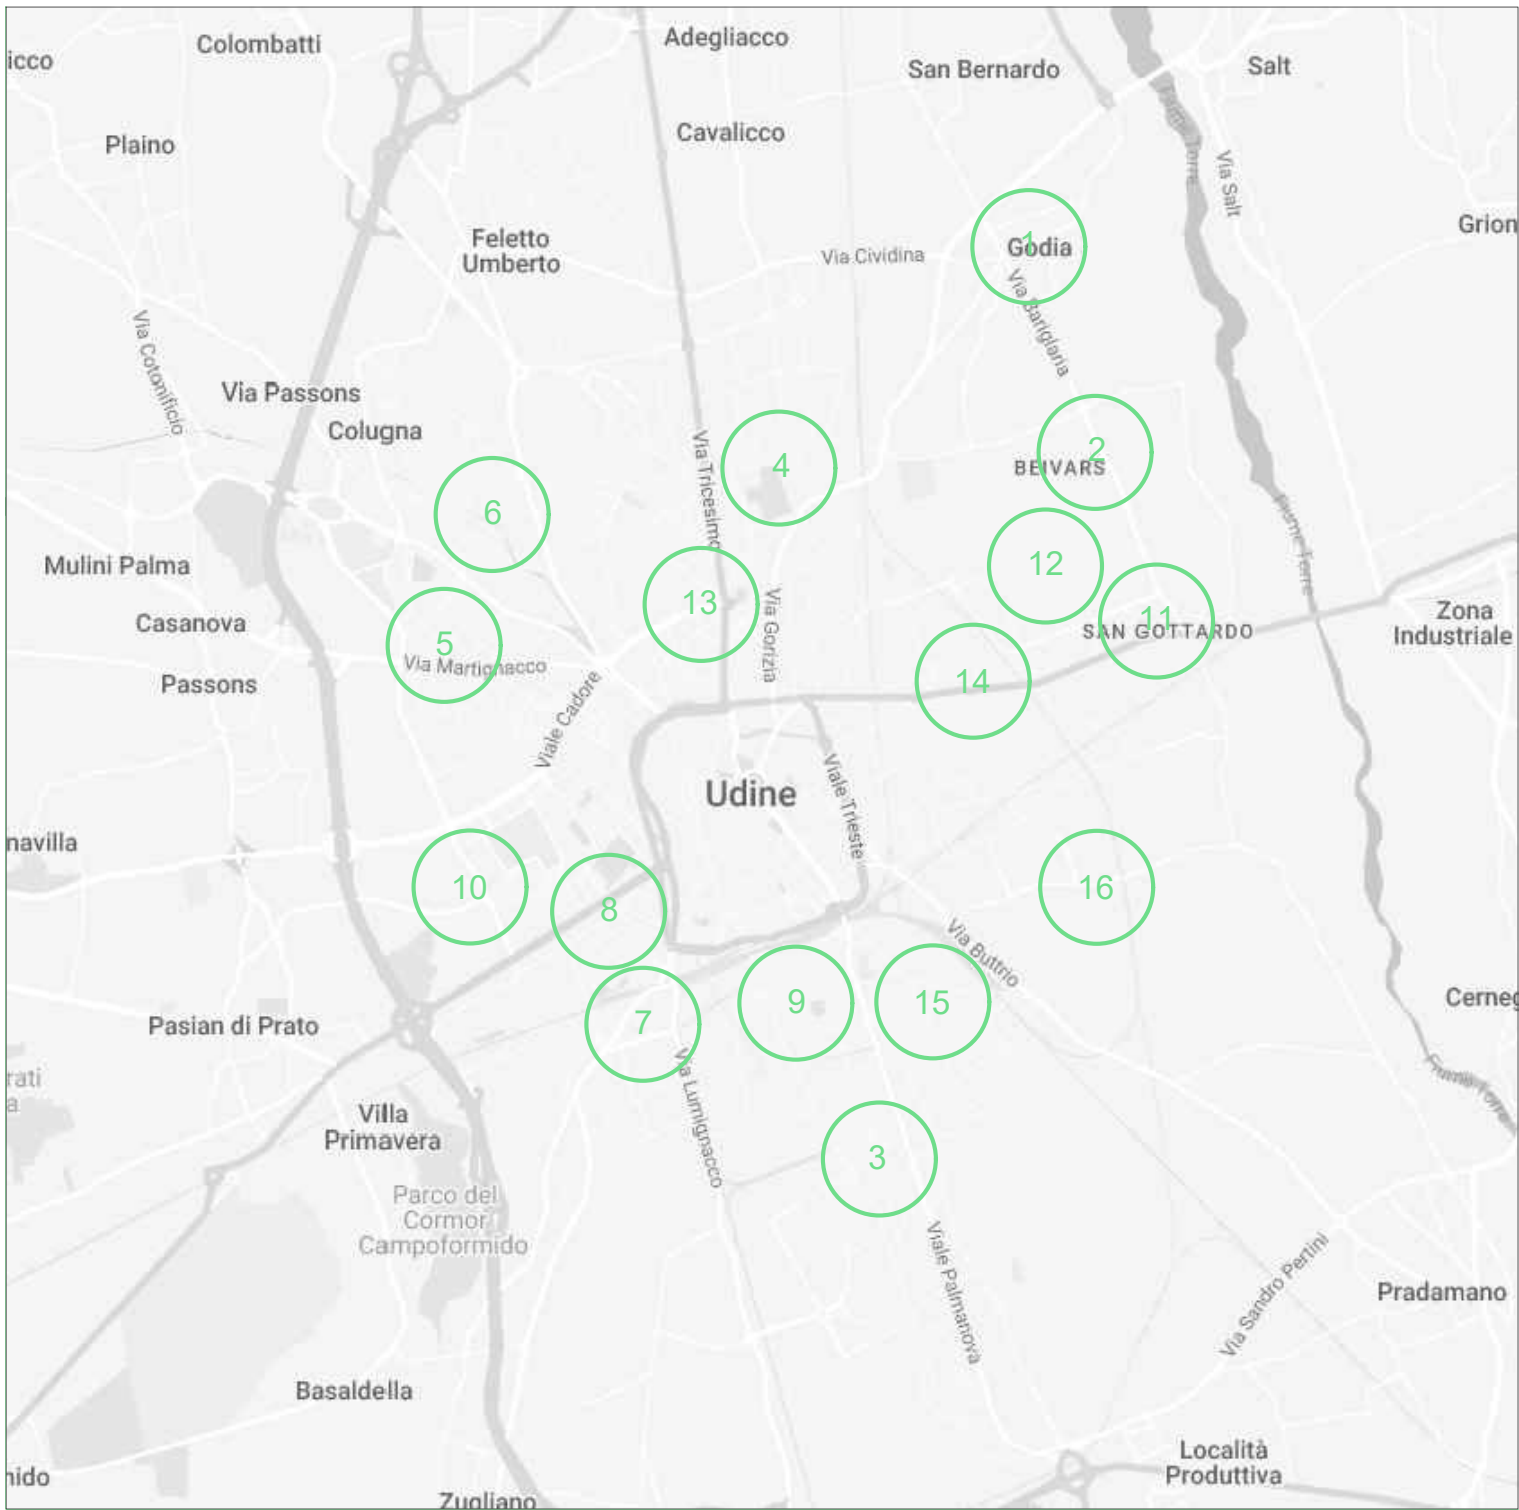

REGIONE FRIULI VENEZIA-GIULIA
COMUNE DI UDINE PROVINCIA DI UDINE

COMMITTENTI:
Comune di Udine,
Piazza Lionello, 1
33100 Udine

PROGETTO:
3° STRALCIO PEBA – PIANO ELIMINAZIONE BARRIERE
ARCHITETTONICHE DEL COMUNE DI UDINE

IL PROGETTISTA
Arch. Claudia Carraro



COLLABORATORI

Arch. Gregorio GRASSO
Arch. Daiana PROTTO
Arch. Giulia SACILOTTO

TITOLO
ELABORATO: PLANIMETRIA
QUARTIERE CUSSIGNACCO

ELABORATO PROGRESSIVO REVISIONE

TAV 006 0

CARTELLA:	NOME FILE:	PROTOCOLLO:	FORMATO:	SCALA:
			A1	1:1000

3					
2					
1					
0					
REV.	DESCRIZIONE	DATA	REDDATTO	VERIFICATO	APPROVATO

Il presente documento non potrà essere copiato, riprodotto o altrimenti pubblicato, in tutto o in parte, senza il nostro consenso scritto. Ogni utilizzo non autorizzato sarà perseguito a norma di legge.