

Agenzia delle Entrate
CATASTO FABBRICATI
Ufficio provinciale di
Udine


Dichiarazione protocollo n. UD0125599 del 11/12/2019
Comune di Udine
Piazzale Paolo Diacono

civ. SNC

Identificativi Catastali:
Sezione: 30
Foglio: 98
Particella: 98
Subalterno: 9

Compilata da:
Cornacchini Marco
Iscritto all'albo:
Geometri
Prov. Udine
N. 2973


Scala 1: 200

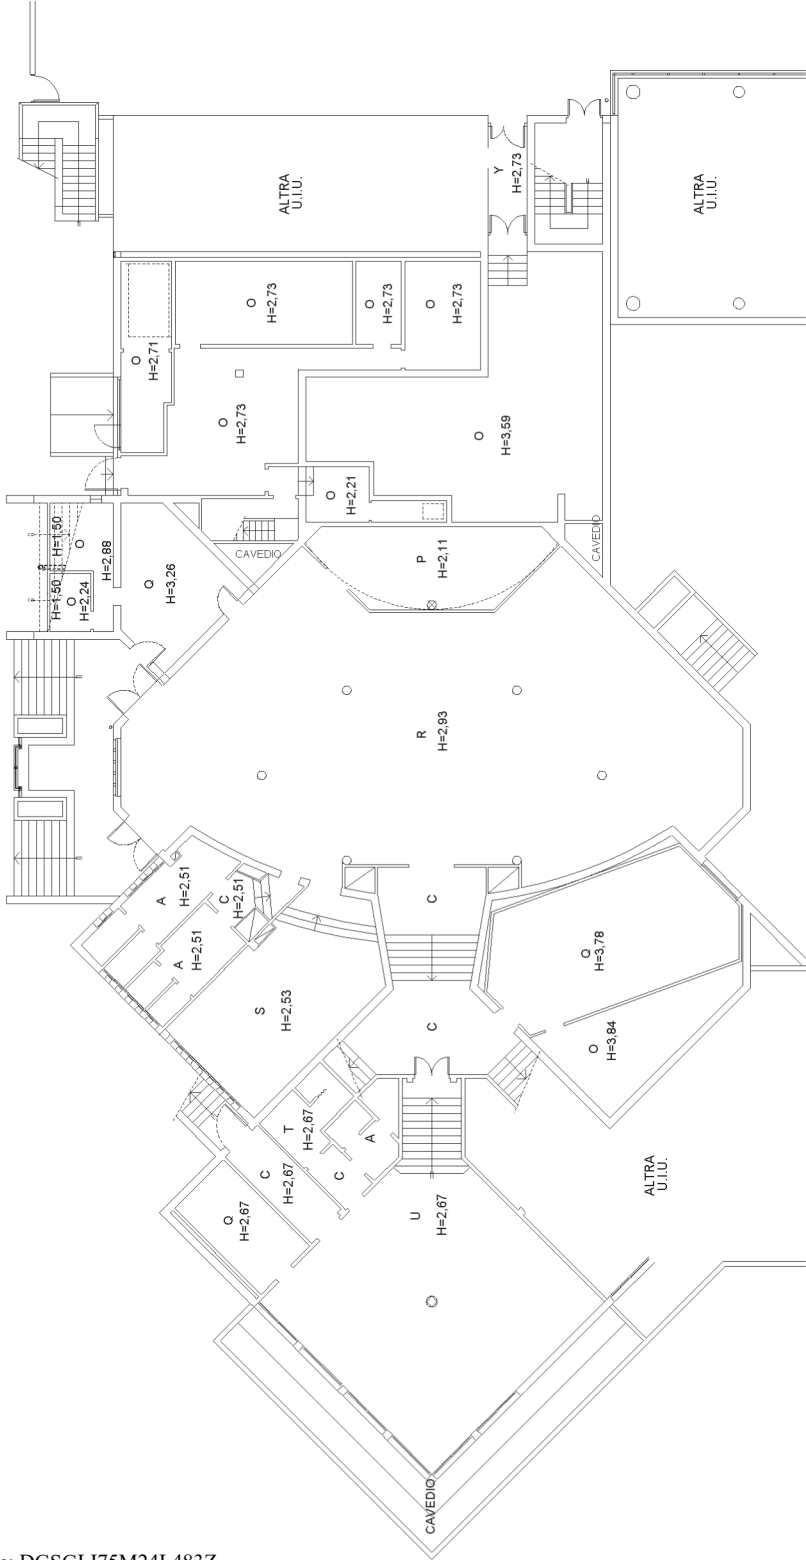

PIANO SEMINTARRATO

- LEGENDA VANI
- A servizi igienici
 - B camerini
 - C corridoi
 - D sala registrazione e traduzione
 - E galleria teatro
 - F sala proiezione
 - G sopralco
 - H palcoscenico
 - I terrazza
 - L platea teatro
 - M foyer teatro
 - N guardaroba teatro
 - O locali tecnici
 - P ripostiglio
 - Q deposito
 - R sala esposizione
 - S saletta proiezioni
 - T spogliatoio
 - U bar
 - Y ingresso



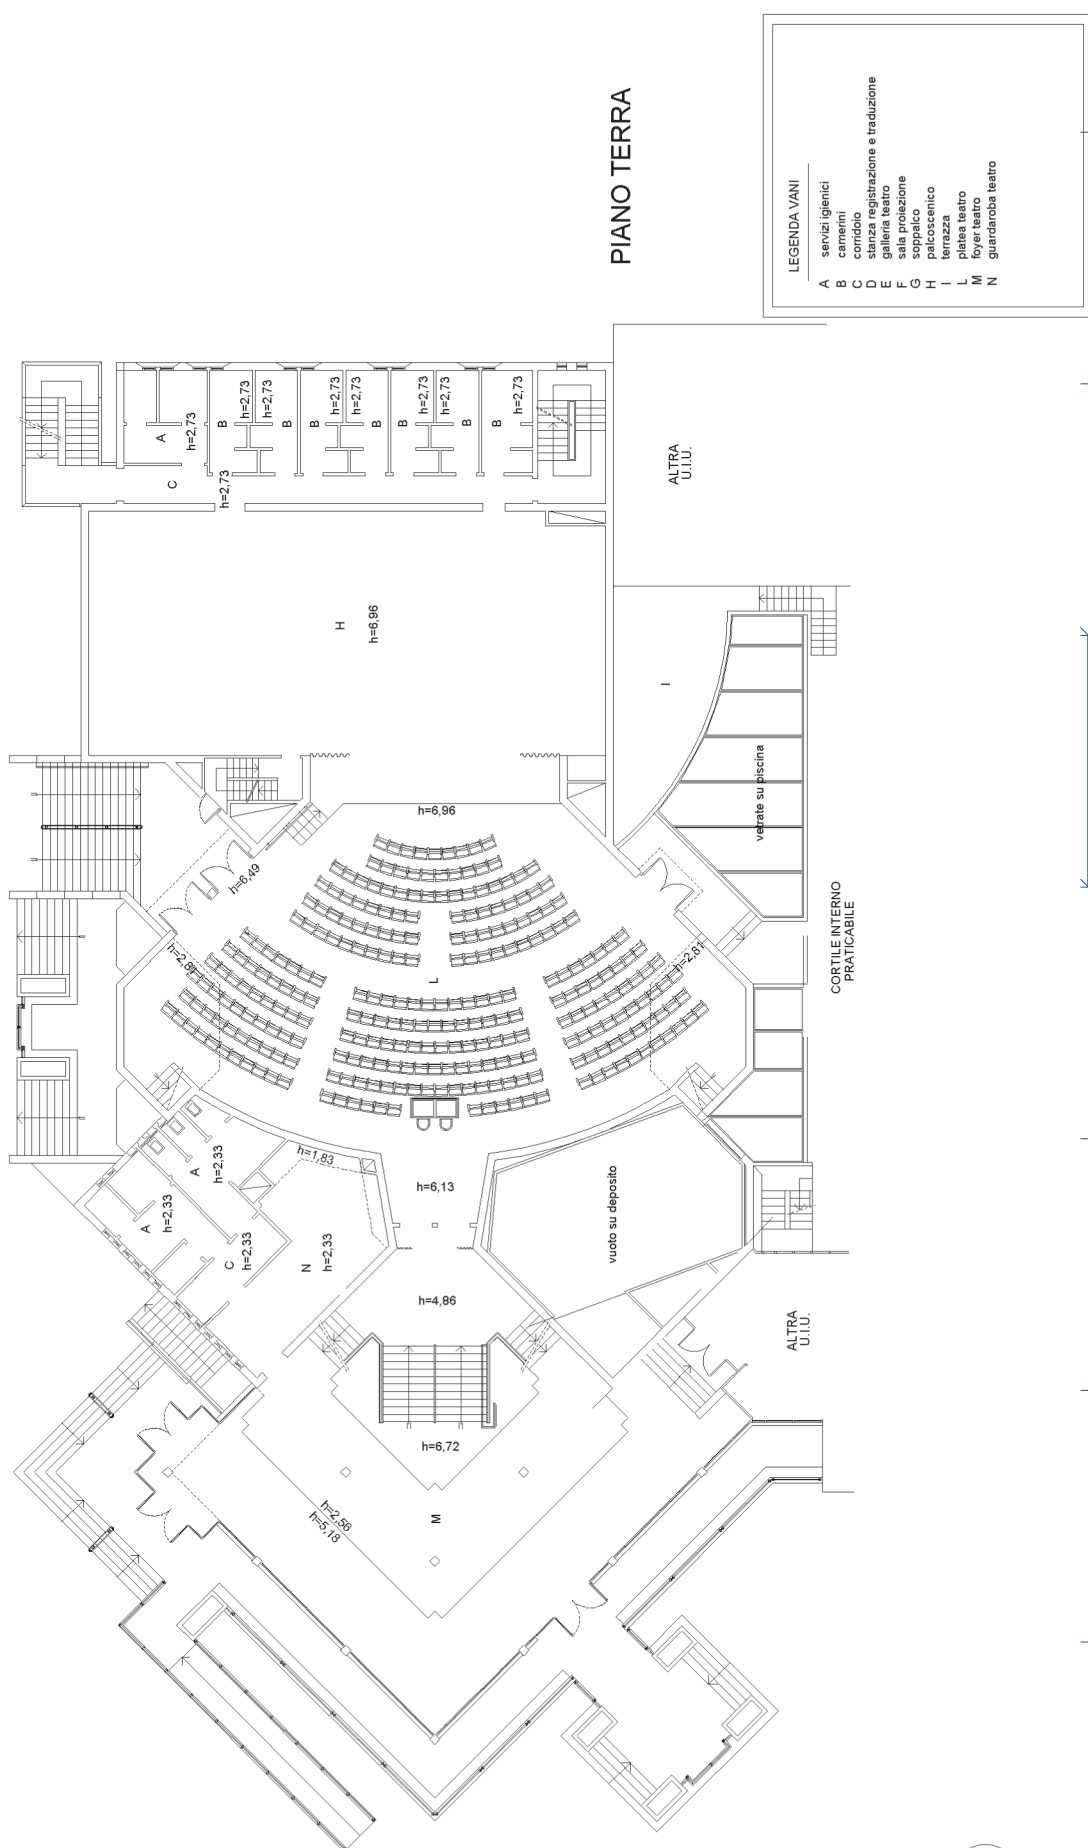

Ultima planimetria in atti

Agenzia delle Entrate
CATASTO FABBRICATI
Ufficio provinciale di Udine


Dichiarazione protocollo n. UD0125599 del 11/12/2019
Comune di Udine
Piazzale Paolo Diacono

Planimetria
Scala 1: 200

Identificativi Catastali:
Sezione: 30
Foglio: 30
Particella: 98
Subalterno: 9

Compilata da:
Cornacchini Marco
Iscritto all'albo:
Geometri
Prov. Udine
N. 2973

civ. SNC

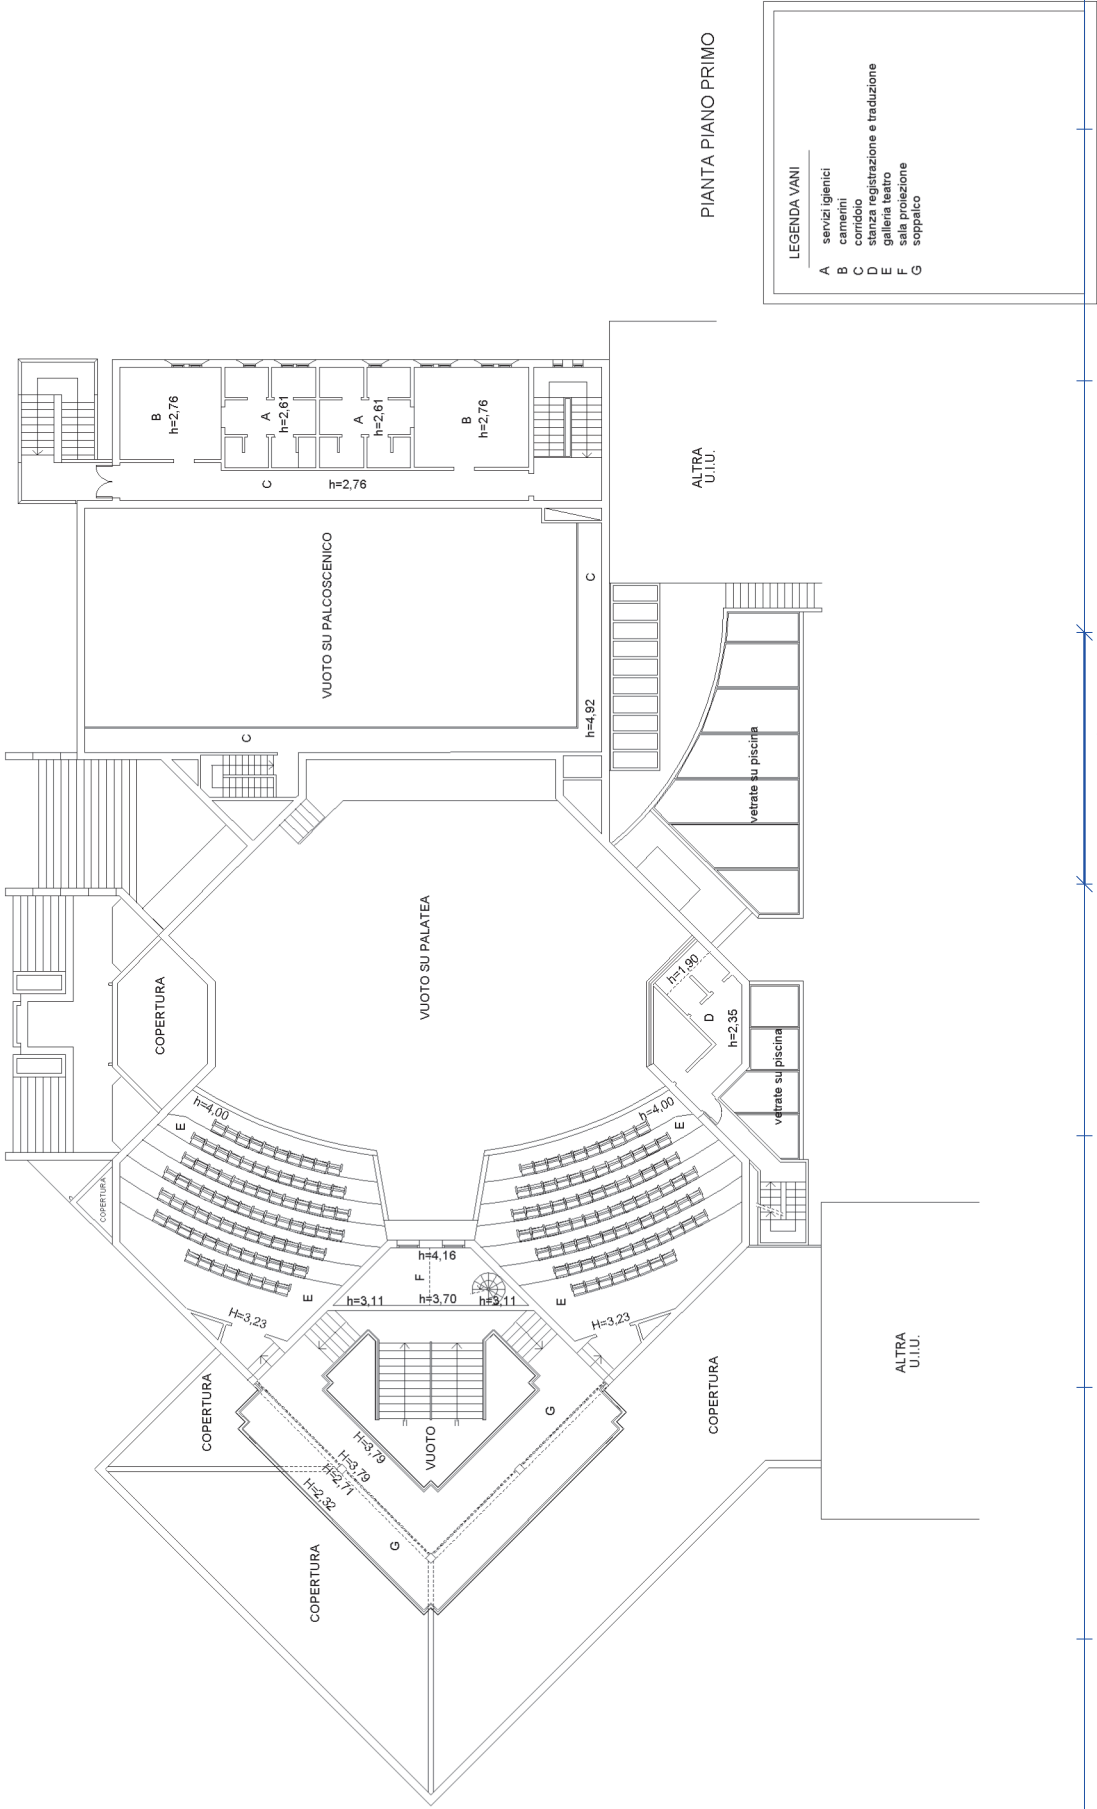

- LEGENDA VANI
- A servizi igienici
 - B camerini
 - C corridoio
 - D stanza registrazione e traduzione
 - E galleria teatro
 - F sale proiezione
 - G sopralco

