
PLANIMETRIA VIABILITÀ - FASE 1

Scale (1:1000)

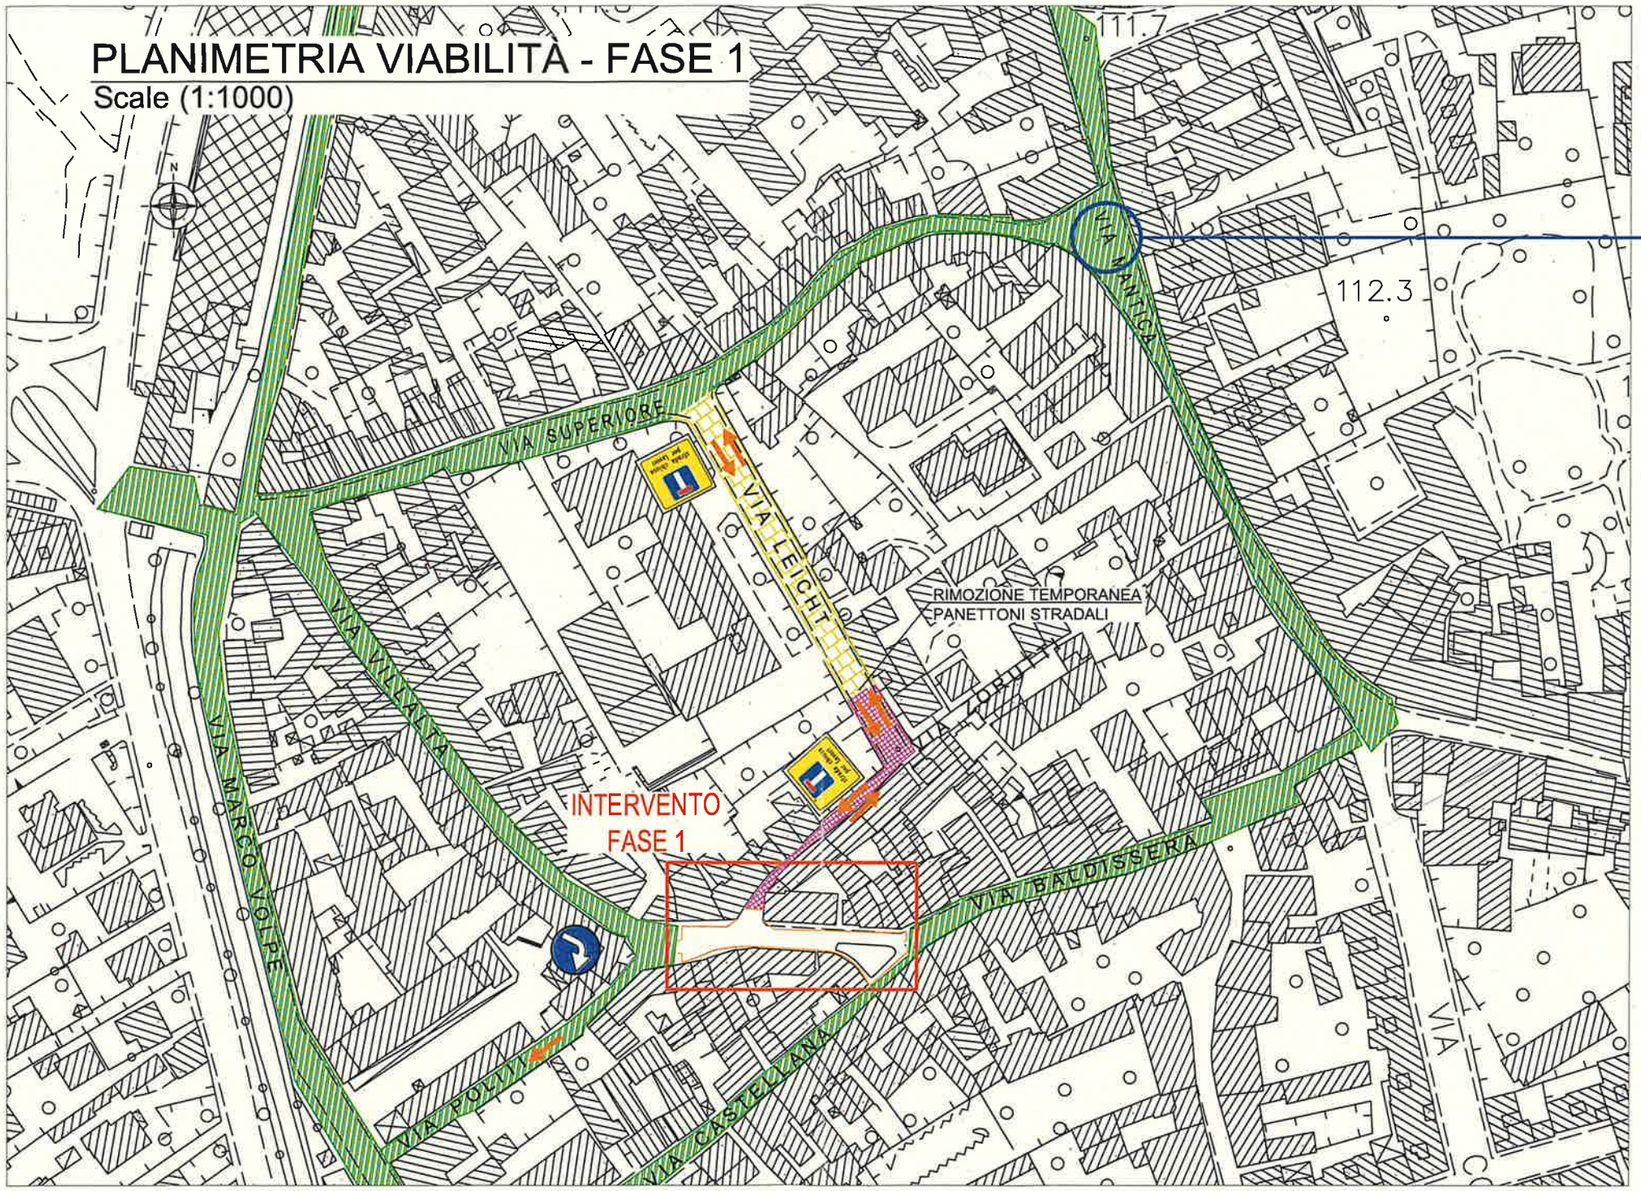

PRESEGNALAZIONE CHIUSURA VIA VILLALTA

Intersezione
via T. Deciani / via Mantica /
via Superiore

P2 - FUORI INQUADRATURA

Presegnalazione anche all'inizio
di via A. L. Moro / via Diacono.
Vedere integrazione in legenda.

LEGENDA:

- VIABILITÀ REGOLARE INALTERATA
- VIABILITÀ PARZIALMENTE MODIFICATA
- PASSAGGIO DEDICATO AI SOLI RESIDENTI

INTEGRAZIONE PRESEGNALAZIONI

P1 **Intersezione via T. Deciani / via Mantica / via Superiore**

P2 **Inizio via A. L. Moro / via Diacono**

Punto esterno all'inquadratura originale;
ubicazione richiamata testualmente.

In entrambi i punti: presegnalare la chiusura del
tratto di via Villalta interessato dai lavori.
Posa e orientamento da concordare con gli uffici competenti.

COMUNE DI UDINE - POLIZIA LOCALE -

COMUNE DI UDINE
PG/U 0184130
del 11/11/2026

VL.SIC.05 - Fase 1 | Integrazione della presegnalazione della chiusura di via Villalta