
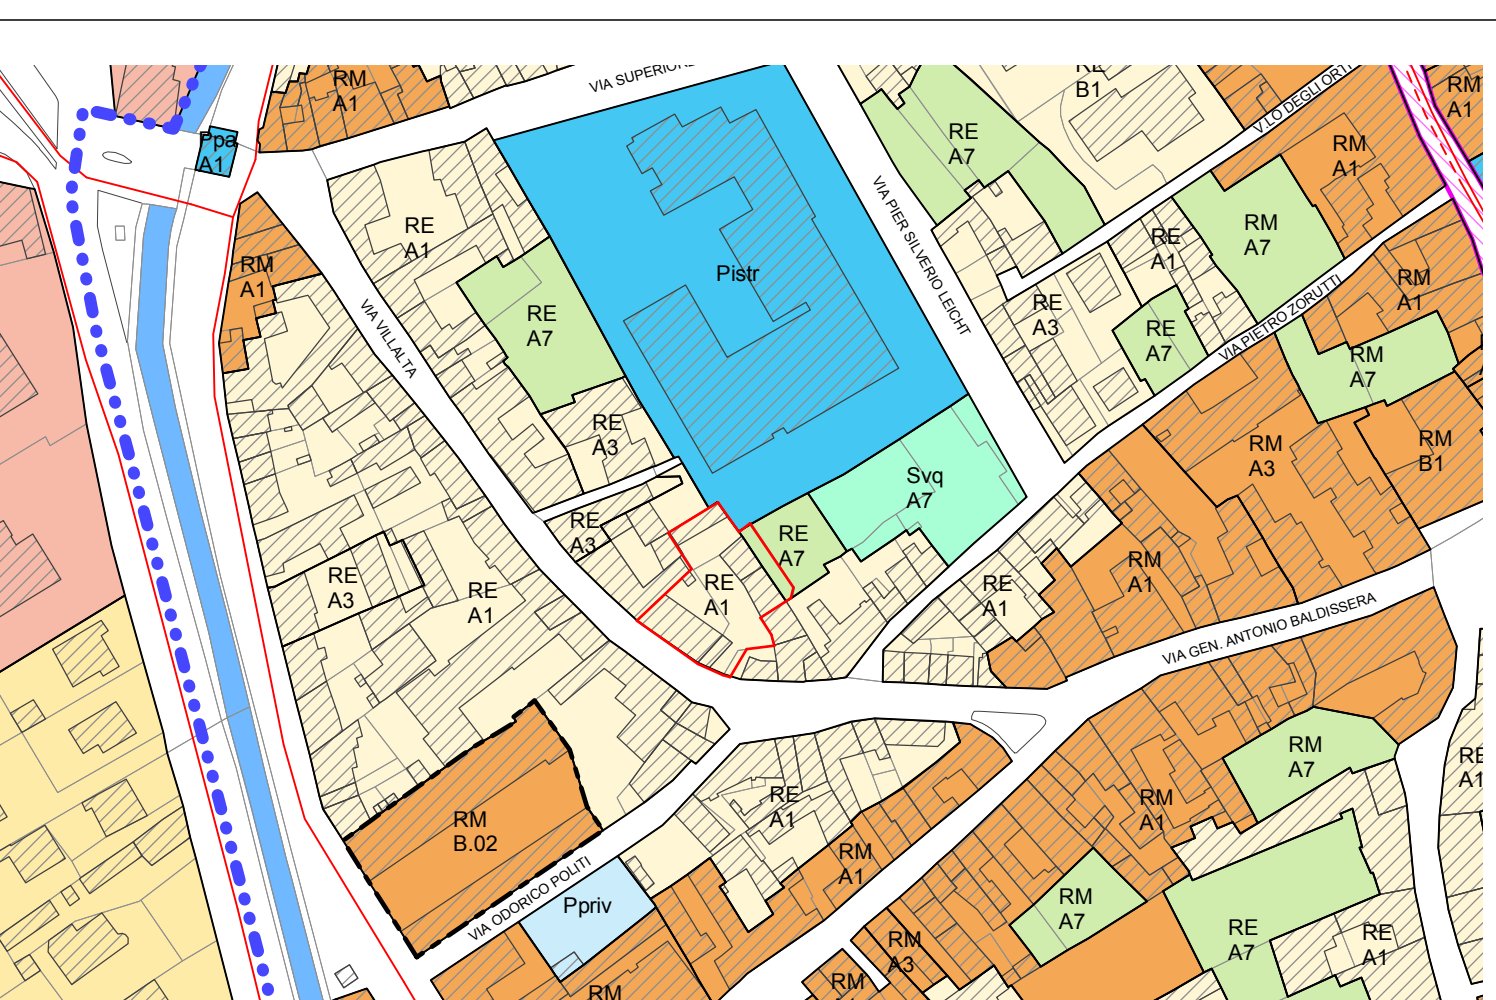
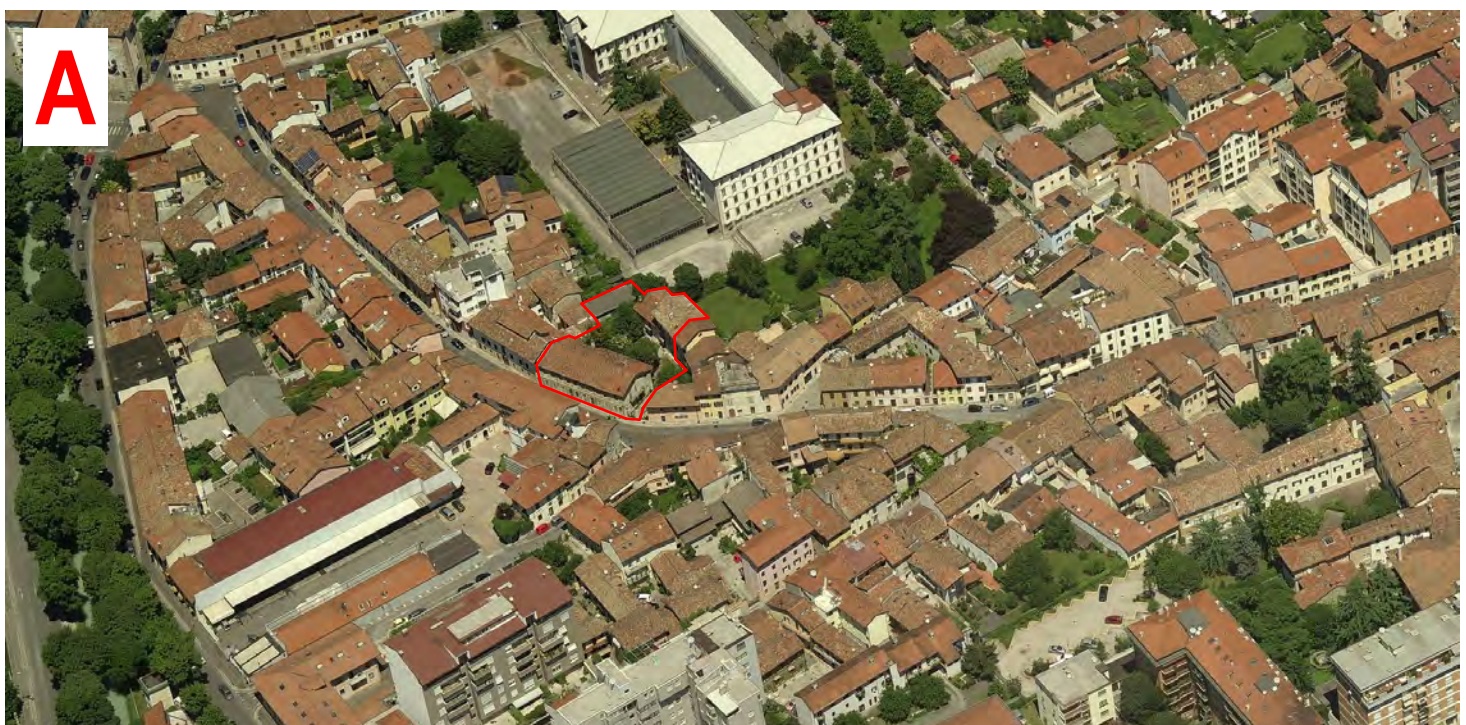


CAPOSALDO DI RIFERIMENTO SU CORDOLO S2 Quota = 0,00

Calcolo quota del lotto di pertinenza Qo

- 0.17
- 0.37
- 0.62
- 0.45
- 0.18
- 0.13
- 0.02
- 0.15
- 0.44
- 0.20
- 0.02
- 0.31
- 0.34
- 0.26
- 0.37
- 0.26
- 0.34
- 0.26
- 0.58
- 0.02
- 0.34
- 0.33
- 0.60
- 0.60
- 0.61
- 0.96
- 0.28
- 0.32
- 0.88
- 0.79
- 0.87
- 0.76
- 0.44
- 0.83
- 0.00
- 0.77
- 0.89

$15.96 / 39 = 0.41 (Qo)$

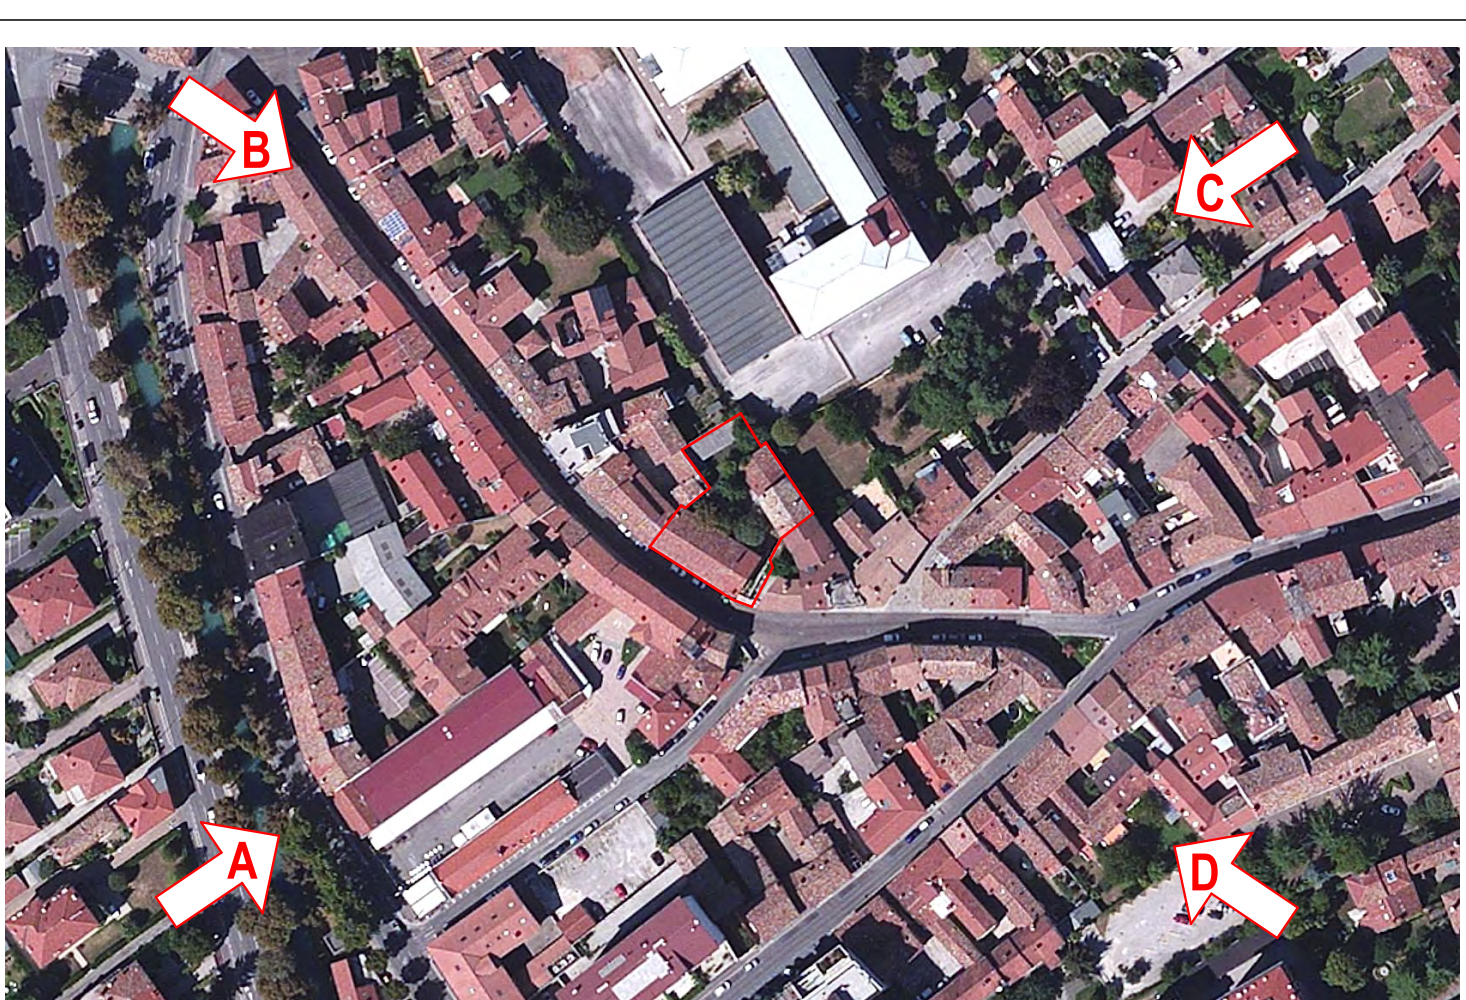

ESTRATTO DI P.R.G.C. Zona A1 e A7 Scala 1: 2.000



ESTRATTO CATASTALE COMUNE DI UDINE Mappali 317, 400, 401, 406, 408, 1152, 1153, 1646, del foglio n° 33 Scala 1: 1.000

 studio la di architettura e urbanistica 33100 Udine, via Cjavecis, 3 tel. +39 0432 499900 fax. +39 0432 499903 e-mail: info@studio4a.it		COMUNE DI UDINE		PROVINCIA DI UDINE	
Oggetto: PIANO DI RECUPERO DI UN EDIFICATO RESIDENZIALE SITO IN VIA VILLALTA					
TAVOLA N° 1		Progetto: PIANO DI RECUPERO Titolo della tavola: STATO DI FATTO PLANIMETRIA STATO DI FATTO - ESTRATTI		Data: NOVEMBRE 2021 Scala: 1:200, 1:1 n° commessa: PD/193/21	
Progettista: architetto Luciano Snidar		ordine degli architetti pianificatori, paesaggisti e conservatori della provincia di udine luciano snidar alto n. 40 - numero 467 architetto		RPRiciz: 1 MARZO 2022 PRGiciz:	
Collaboratori specialisti:		Committente: EMMESVILUPPO Srl viale Ledra 108 33100 UDINE			

Elenco firmatari

ATTO SOTTOSCRITTO DIGITALMENTE AI SENSI DEL D.P.R. 445/2000 E DEL D.LGS. 82/2005 E SUCCESSIVE MODIFICHE E INTEGRAZIONI

Questo documento è stato firmato da:

NOME: SNIDAR LUCIANO
CODICE FISCALE: *****
DATA FIRMA: 07/07/2022 10:40:40

NOME: MARINI CLAUDIO
CODICE FISCALE: *****
DATA FIRMA: 07/07/2022 11:14:18

NOME: RAFFAELE DI LENA
CODICE FISCALE: *****
DATA FIRMA: 06/10/2022 14:46:35

NOME: FINCO FRANCESCA
CODICE FISCALE: *****
DATA FIRMA: 28/10/2022 15:52:45

NOME: ENRICO BERTI
CODICE FISCALE: *****
DATA FIRMA: 28/10/2022 16:16:10