

REGIONE AUTONOMA FRIULI VENEZIA GIULIA

COMUNE DI UDINE

Committente: **AZIENDA PUBBLICA DI SERVIZI ALLA PERSONA "LA QUIETE"**

Titolo progetto: **PAC DI INIZIATIVA PRIVATA
"L.R. 45/2017 RIQUALIFICAZIONE URBANA
DELL'AREA DI BORGO PRACCHIUSO.
PADIGLIONE DENOMINATO EX-INFETTIVI"**

Tipo progetto: **PAC**

Titolo elaborato: **DOCUMENTAZIONE FOTOGRAFICA**

REVISIONI			
	0	10.03.2022	EMISSIONE
		DATA	OGGETTO

Soggetto incaricato



via Cjavecis n.3 - 33100 UDINE
T +39 0432 499599 - F +39 0432 499600
E info@studioinarco.it www.studioinarco.it

LUCCA&Quendolo s.a.s.

ING. FABIO LODOLO

Tecnici responsabili della progettazione:

ING. GIULIO GENTILLI (Capogruppo-firma gli elaborati)

ING. SILVANO IACOMELLA


ING. FABIO LODOLO

ARCH. OTTORINO LUCCA (Responsabile per il progetto di restauro architettonico)

ARCH. FEDERICA QUENDOLO

A termini di legge ci riserviamo la proprieta' di questo elaborato con divieto di riprodurlo o copiarlo senza nostra autorizzazione

	Codice pratica 5159 B	Data Progetto UDINE, li 10.03.2022
--	--------------------------	---------------------------------------

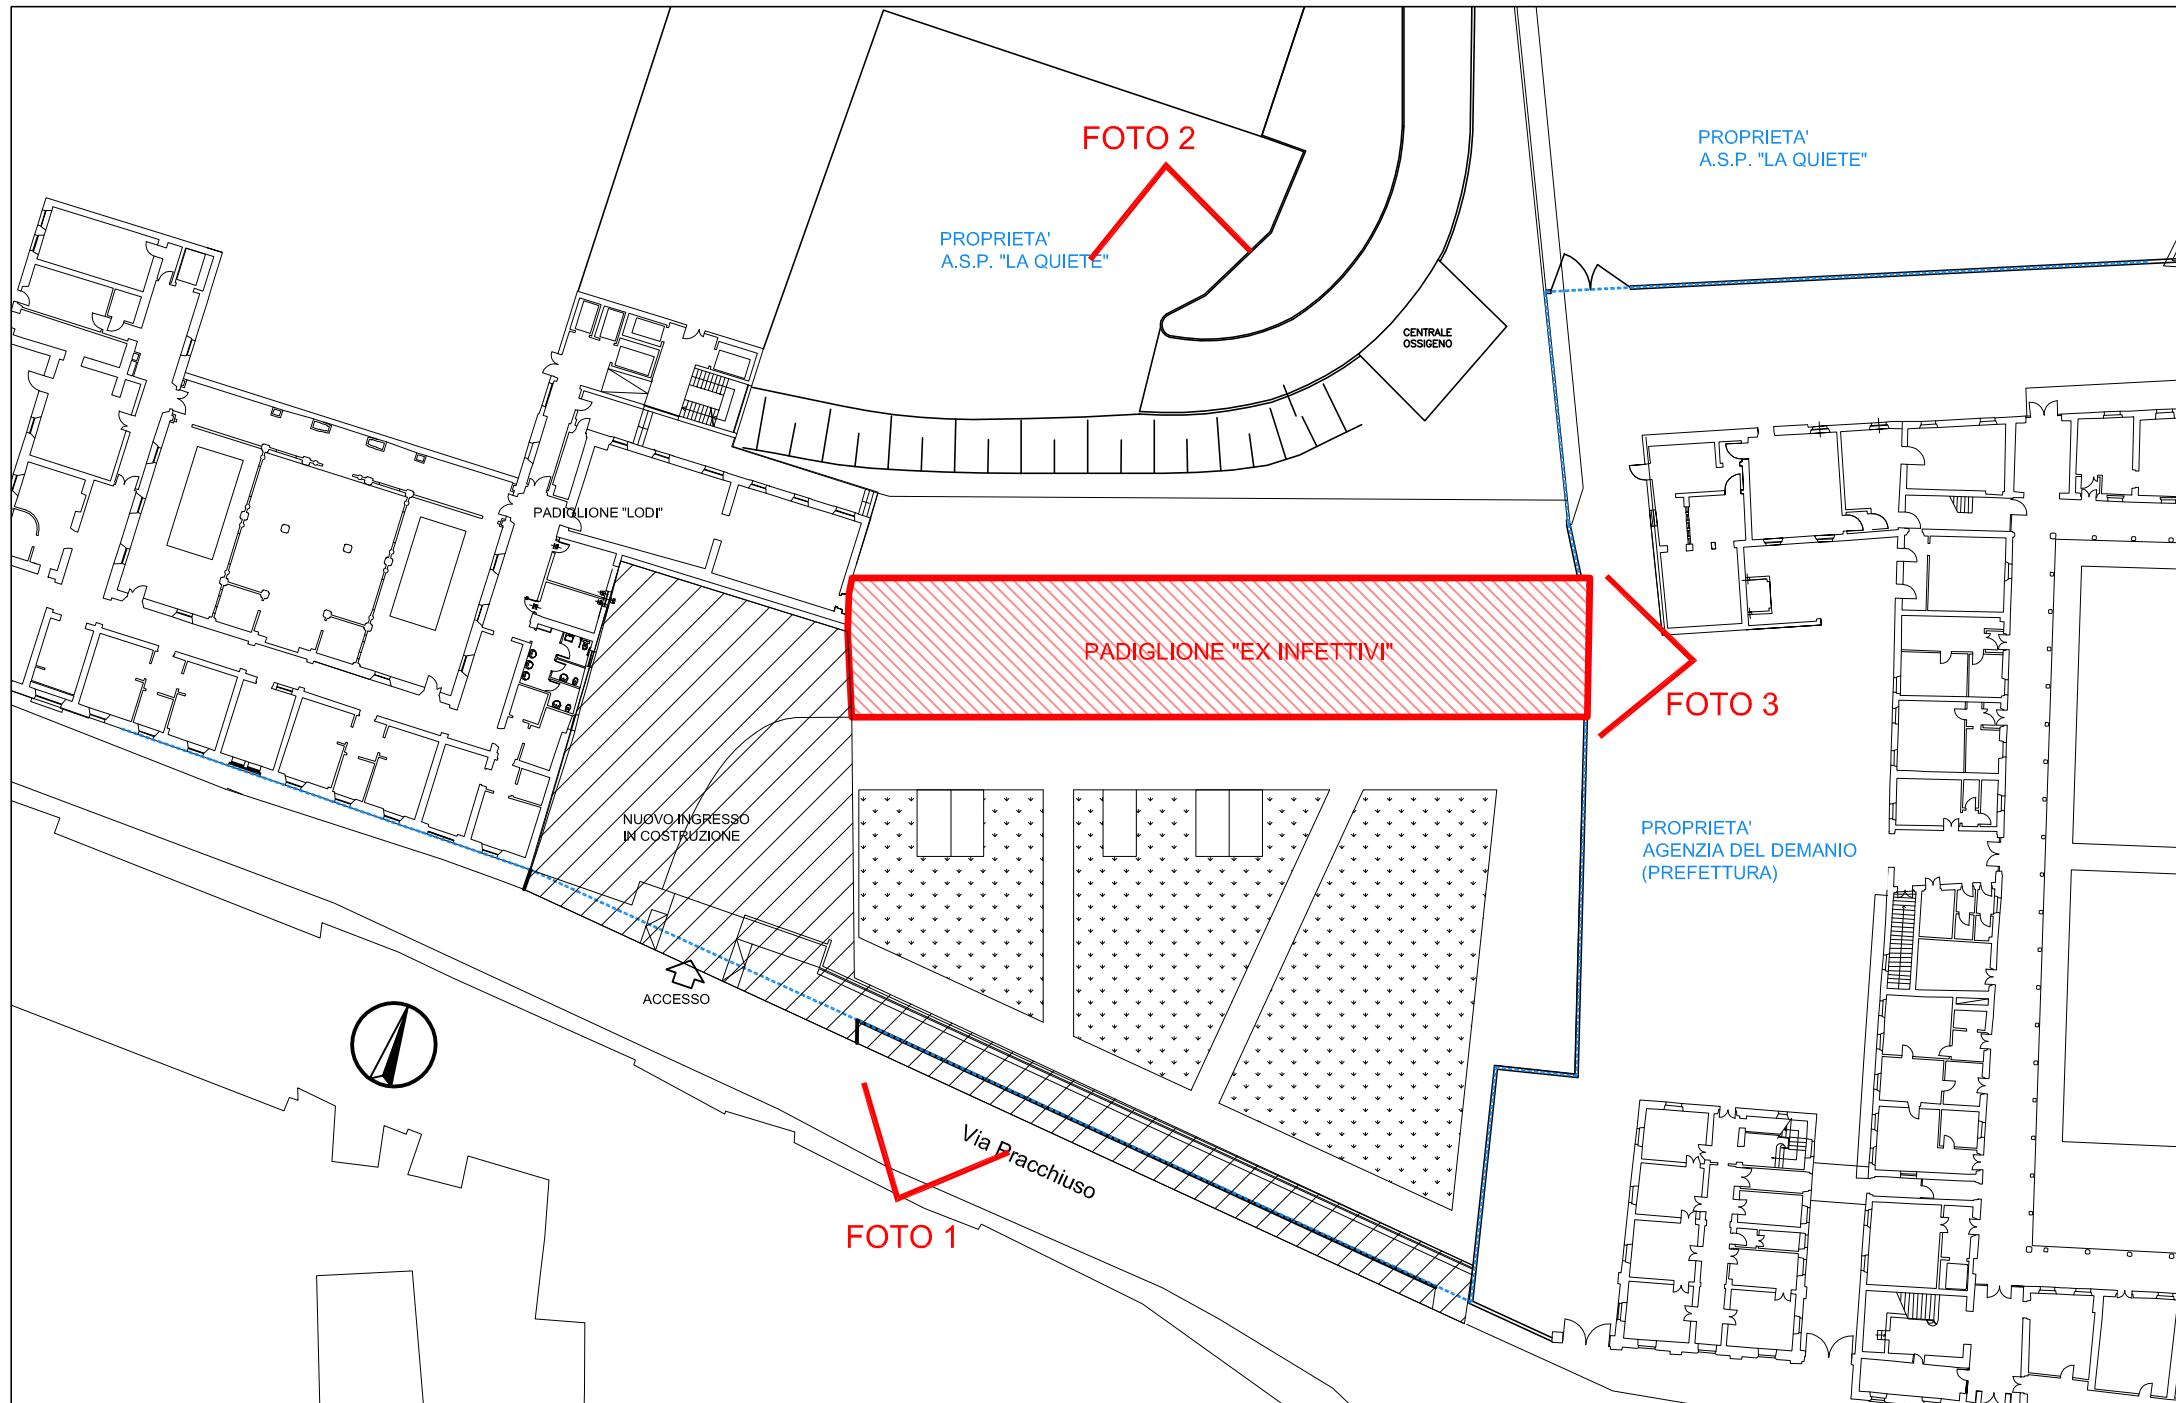

PUNTI DI VISTA DELLE FOTO



FOTO 1 - PROSPETTO SUD (DA VIA PRACCHIUSO)

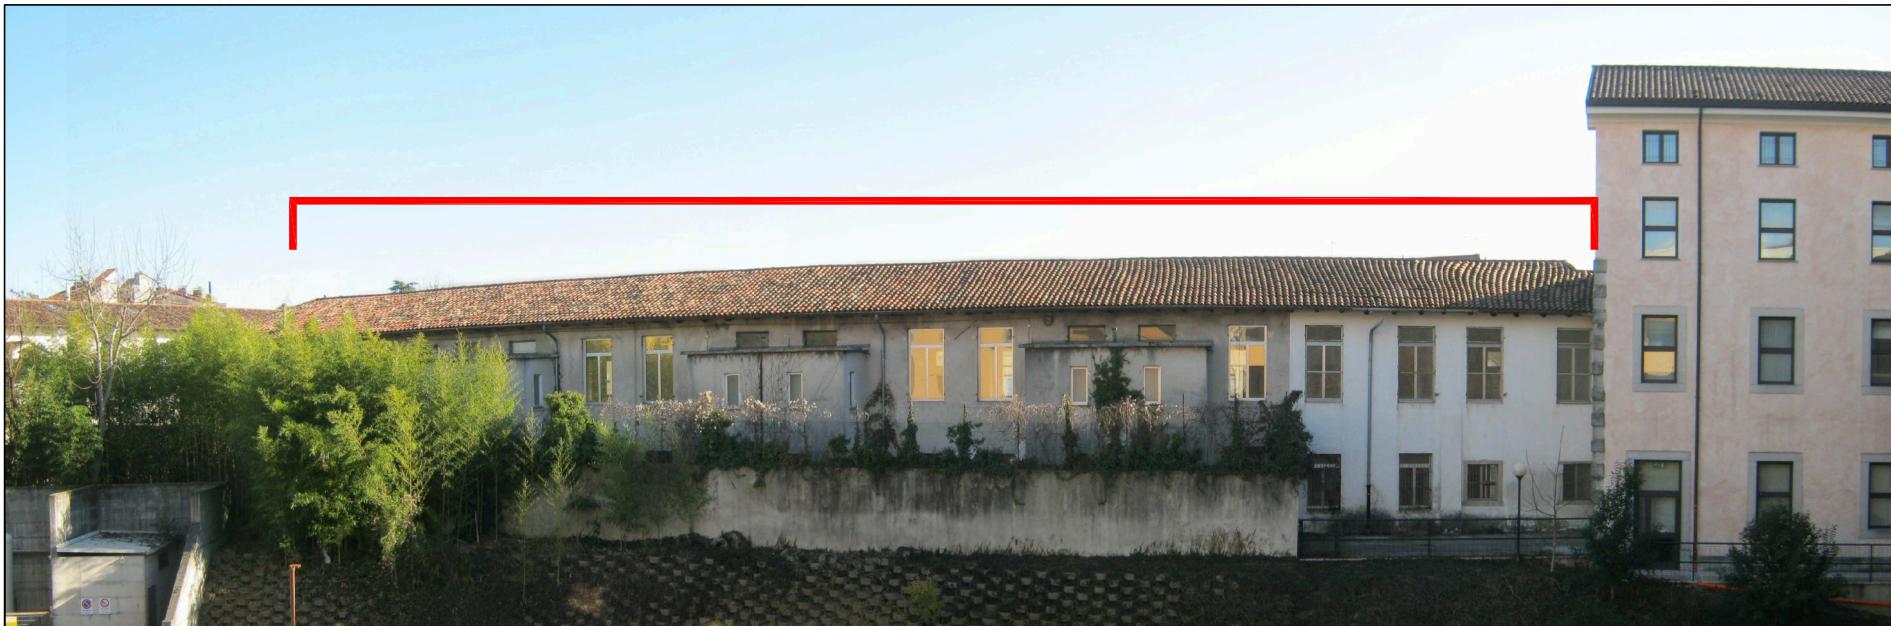


FOTO 2 - PROSPETTO NORD (DALL'INTERNO DELLA PROPRIETA' "LA QUIETE")



FOTO 3 - PROSPETTO EST (DAL CORTILE DELLA NUOVA PREFETTURA)