

REGIONE AUTONOMA FRIULI VENEZIA GIULIA
 PROVINCIA DI UDINE
 COMUNE DI UDINE

P.A.C. DI INIZIATIVA PRIVATA PER L'AREA
 "ZSF - AMBITO VIA NOGARA-VIA DELLA FAULA EST"

Committenti:
 Le società del GRUPPO ZAMPARINI: - GASDA S.p.a.
 - MONTE MARE COSTRUZIONI S.r.l.
 - MMCN S.r.l



INQUADRAMENTO GENERALE e DOCUMENTAZIONE FOTOGRAFICA		ELABORATO 1
Estratti di mappa	scala 1:2000	
Estratto P.R.G.C.	scala 1:2000	
Estratto C.T.R.	scala 1:2000	
Documentazione fotografica		

Id. archivio	V:\Abbr_2013_PAC AMBITO ZSF_UDINE_INTEGRAZIONI OTTOBRE	data	marzo 2013
versioni	Rev. N° - 3 del novembre 2013	N° planis	259

Il Progettista
 Ing. Andrea Craighero

I committenti:

GERUSSI M. & CRAIGHERO A.
 SOCIETÀ TRA PROFESSIONISTI
20121 UDINE (UD) - VIA S. GIUSEPPE 102 - TEL. 0432/211111 - FAX 0432/211111 - WWW.GERUSSICRAIGHERO.IT

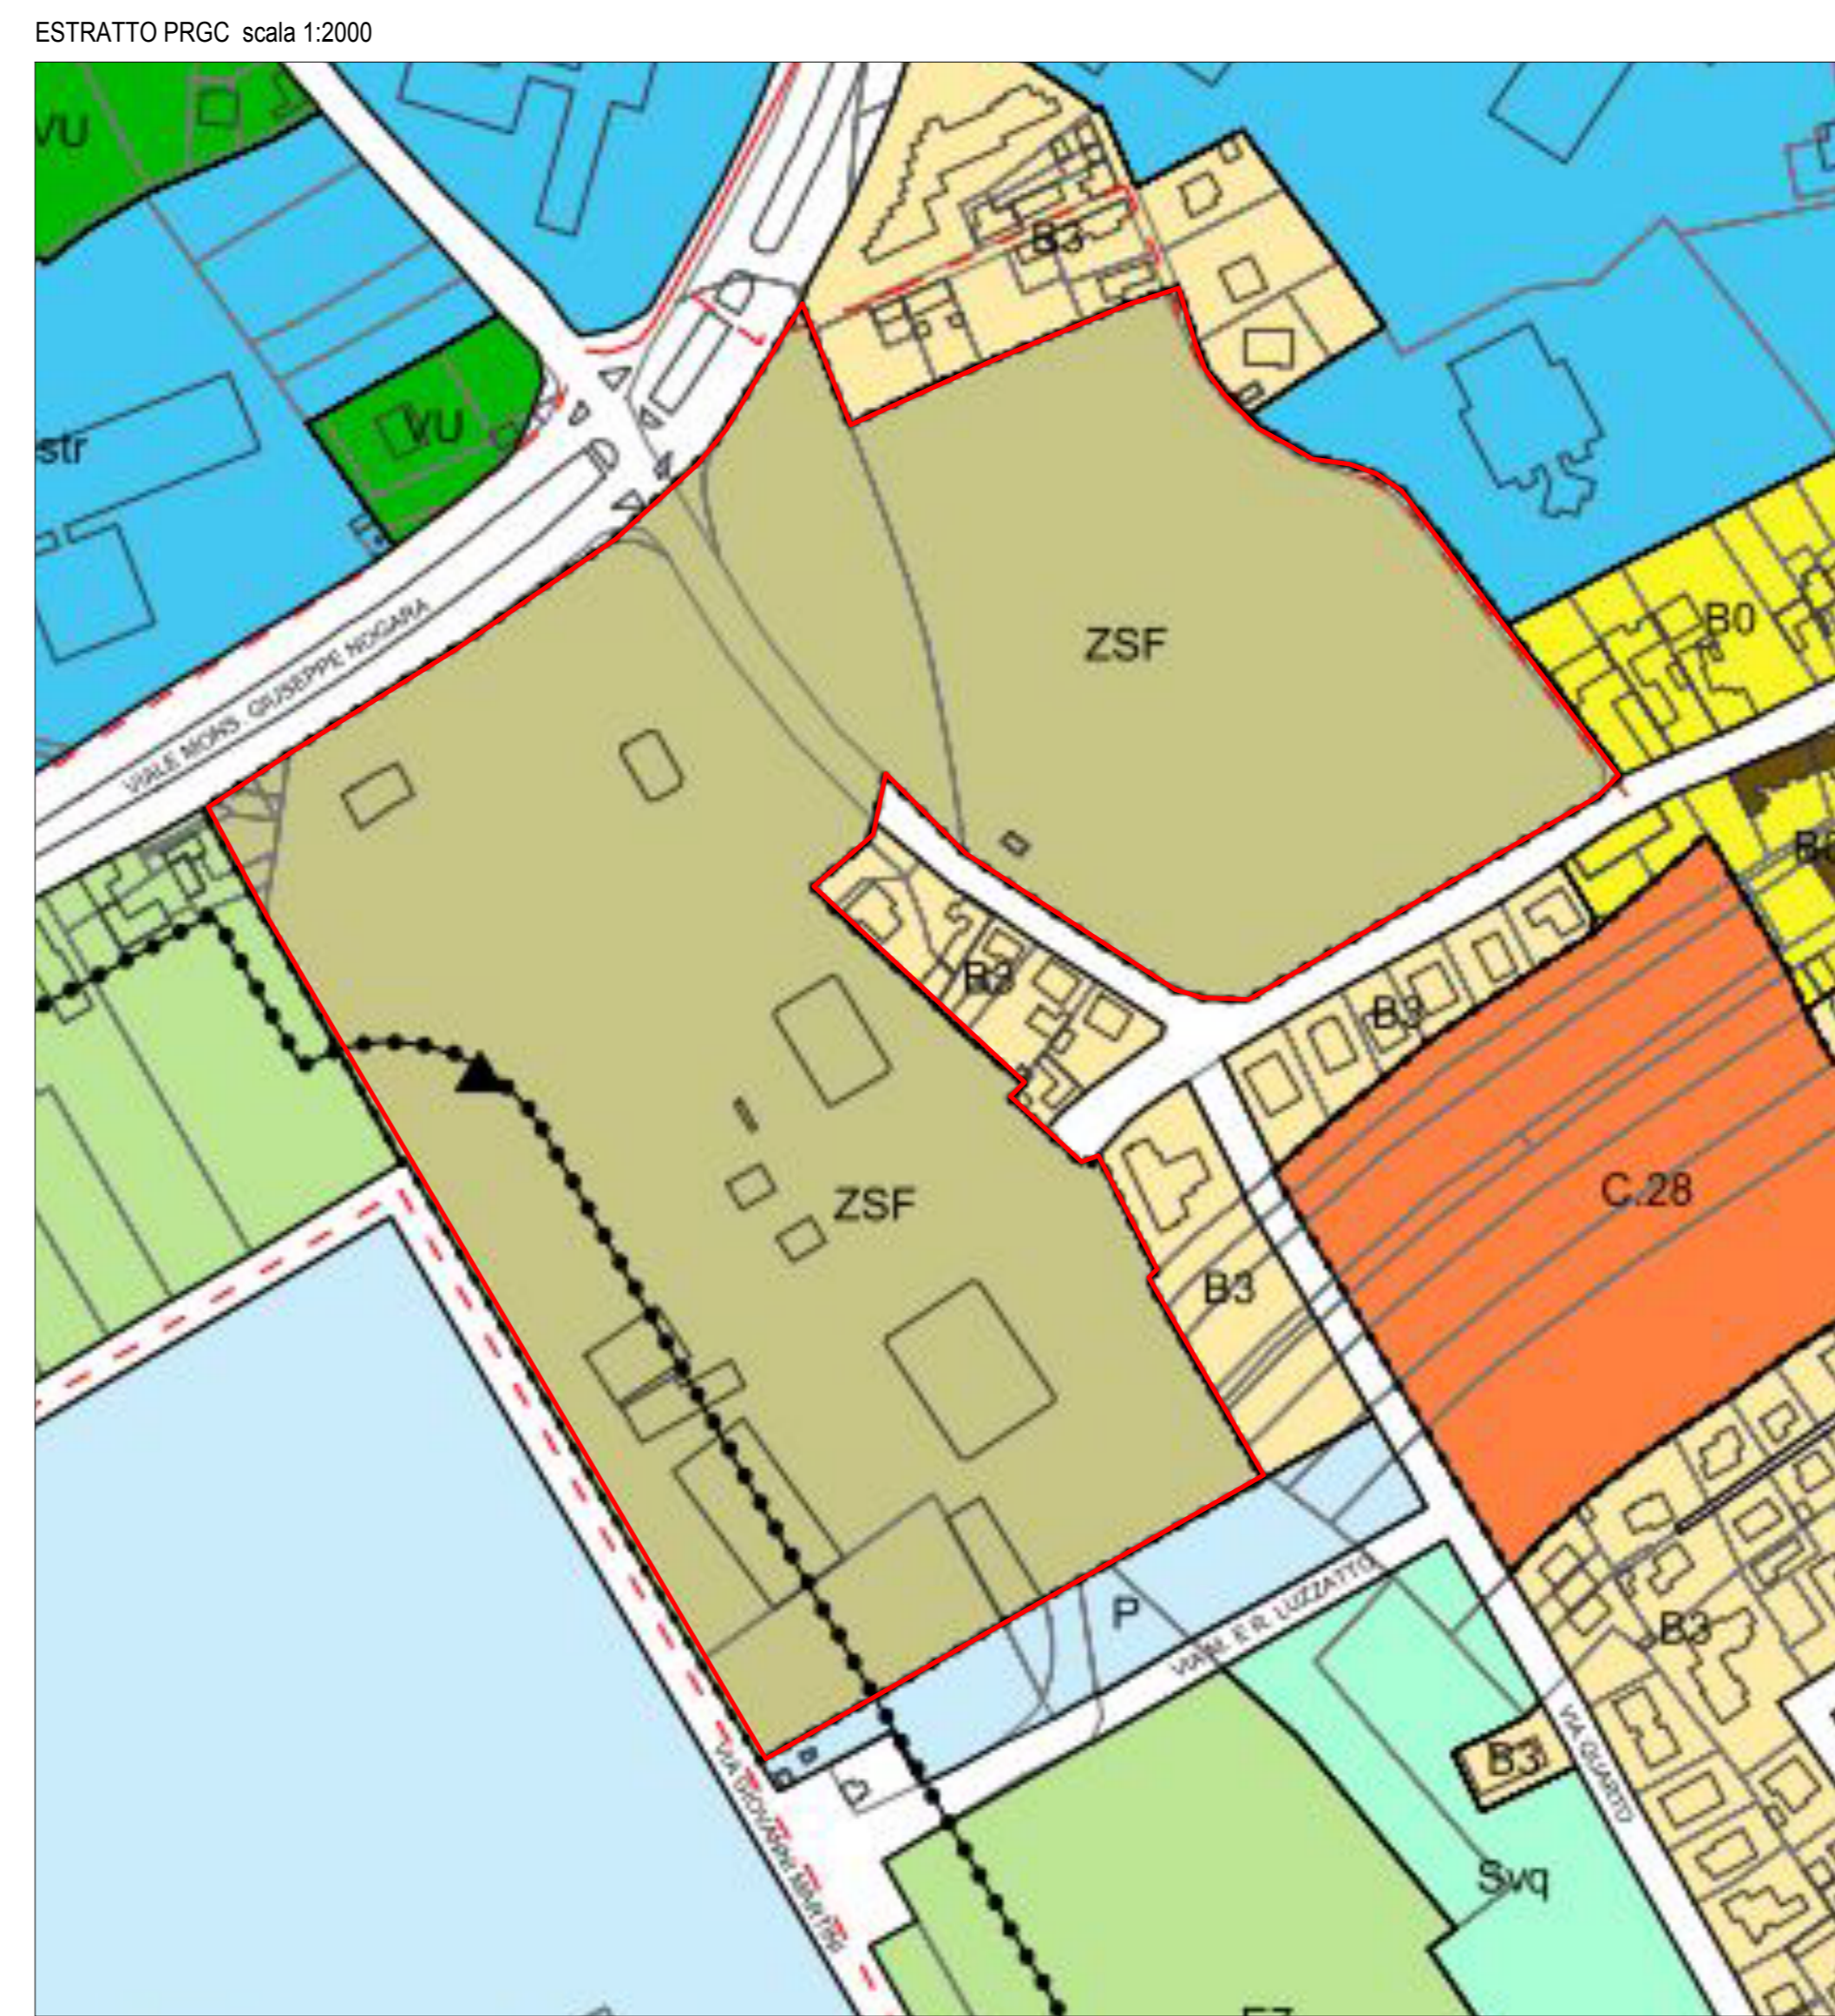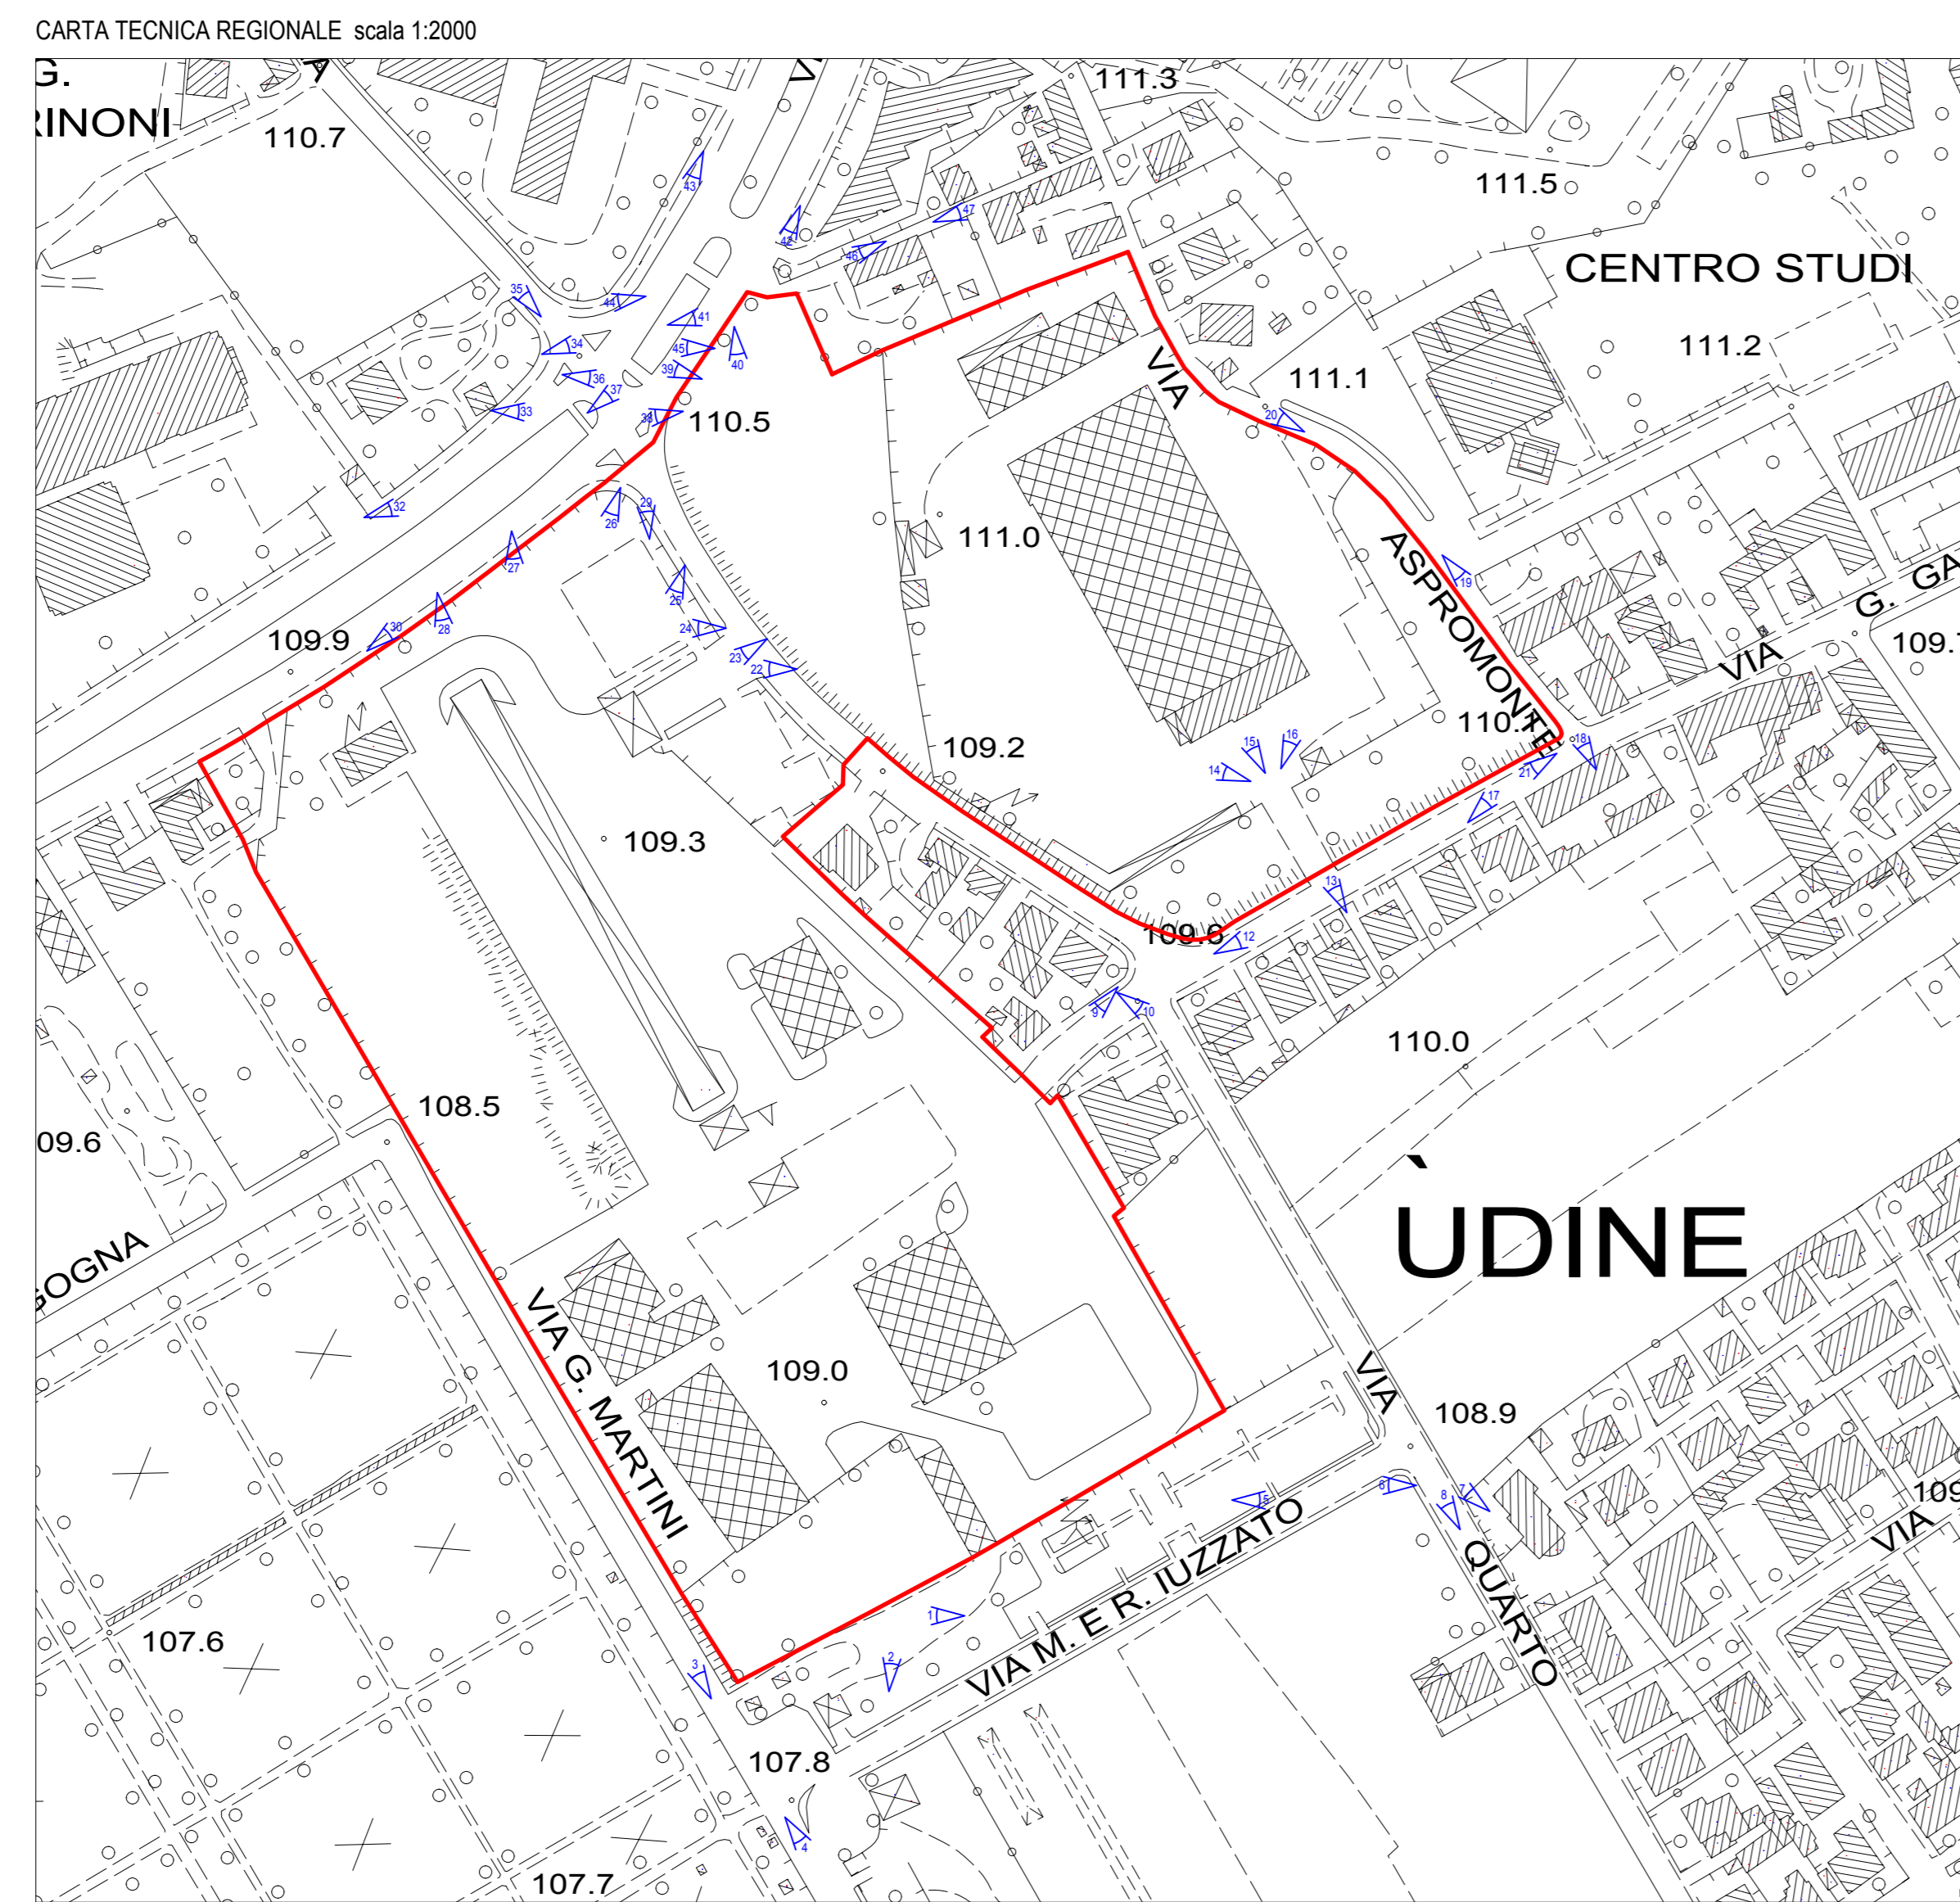

ESTRATTO DI MAPPA Fig. 32 mapp. Ie 2257 scala 1:2000

