

BICIPLAN DI UDINE

Piano della mobilità ciclistica del Comune di Udine
CIG 2022C3FC1C

Comittente:
Comune di Udine
Via Lomoneta 1 - 33100 - Udine (UD)
p.f.c. 03166020337
protocollo@pec.comune.udine.it

Servizio Viabilità
arch. Francesca Savio

arch. Ivan Novelli
ing. Cristina Croppo
arch. Sofia Borge

Progettati incaricati:
STRADIVARIE
Architetti Associati
Via Cuccia de Rittmeyer, 14 - 34134 - Trieste
p.f.c. 0775440224
t. 040 2401675
studio@stradivarie.it - www.stradivarie.it

Coordinatore unico della progettazione:
arch. Claudia Marcon

Progettisti:
arch. Claudia Marcon
arch. Elisa Crosilla

SDP_03A Tipologia rete portante - quadrante A


codice file:
SDP_03A_SDP_03A

pro:
B1


scale:
1:5.000

data:

Keymap

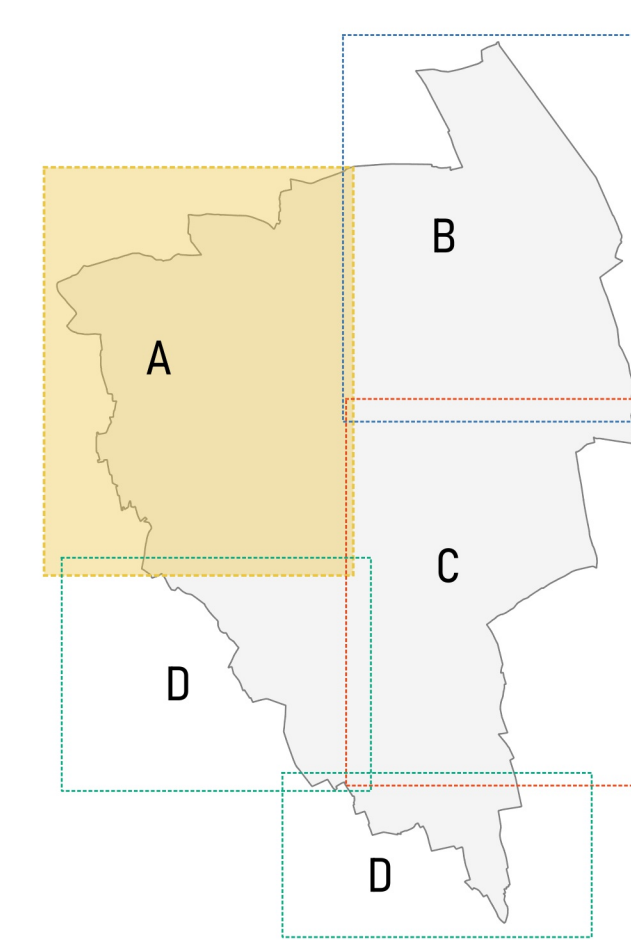

Scala

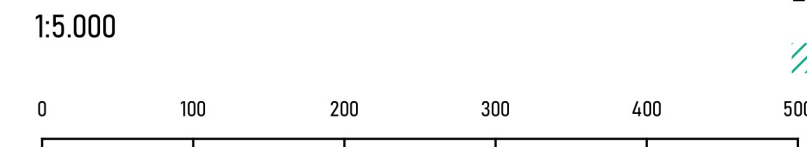

Legenda

Rete portante

Rete portante di progetto

— Corsia ciclabile monodirezionale

— Pista ciclabile monodirezionale

— Pista ciclopodale extraburana (parchi)

— Percorso promiscuo veicolare ciclabile

— Percorso ciclopedonale

— Corsia ciclabile per doppio senso ciclabile

— Zona 30

— Pista ciclabile bidirezionale

— Diverse soluzioni progettuali

— Arre pedonali e percorsi ciclopedonali

Rete portante - interventi migliorativi

— Corsia ciclabile per doppio senso ciclabile

— Percorso veicolare ciclabile

— Zona 30

— Diverse soluzioni progettuali

Rete portante - ciclabili esistenti

— Corsia ciclabile monodirezionale

— Pista ciclabile monodirezionale

— Pista riservata

— Percorso ciclopedonale

— Pista ciclabile bidirezionale

— Pista ciclopedonale extraburana (parchi)

— Senso unico e percorsi ciclopedonali

— Bidirezionale con segnaletica orizzontale di separazione

Rete secondaria

— Rete secondaria - esistente

— Rete secondaria - itinerari ciclabili / percorsi ciclopedonali extraurbani

— Rete secondaria - interventi di separazione flusso veicolare e ciclabile / messa in sicurezza

— Percorsi ciclopedonali del Parco del Cornor previsti dal PRGC

Zona 30 proposte da Biciplan

— Zona 30 ordinaria

Zona 30 esistenti e previste da PUM

— Zona 30 esistente

— Zona 30 - PUM

— Zona 30 - proposte da PUM

Arece a favore della mobilità lenta nel centro storico

— Area pedonale esistente

— Zona traffico pedonale privilegiato esistente

— Zona Traffico Limitato - PUM

— Area pedonale - PUM

— Zona traffico pedonale privilegiato - PUM

— Proposta di riclassificazione PUM

Parcheggi bici proposti da Biciplan

— Parcheggi bicicletta proposti da Biciplan

— HUB di interscambio

Interventi di messa in sicurezza / miglioramento della ciclabilità

— Punti di conflitto - interventi di messa in sicurezza intersezioni varie e all'avvicinamenti ciclopedonali

— Capisaldi assi rete portante: interventi di riqualificazione

— Capisaldi assi rete portante: interventi di riqualificazione e messa in sicurezza

— Interventi volti a mettere in sicurezza l'attraversamento della linea ferroviaria

Stalli bicicletta esistenti nei principali servizi / poli generatori di traffico

— Parcheggi bici fino a 10 posti

— Parcheggi bici da 11 a 30 posti

— Parcheggi bici da 31 a 100 posti

— Parcheggi bici con più di 100 posti

Stazioni bike sharing esistenti e in previsione

— realizza

— Stazioni bike sharing proposte da Biciplan

— Vie Verdi - linee di indirizzo scenario futuro

— Limiti amministrativi


— Confine comunale di Udine

— Connessioni con comuni e poli attrattori di valenza sovra comunale oggetto di studio e progettazione coordinata con i comuni limitrofi

Interventi di messa in sicurezza / miglioramento della ciclabilità nei nodi infrastrutturali

Tabella riepilogativa dei punti

Codice	Via	Intervento
4	Via Marzola - Via Sesto in Sylva	allargamento ciclopedonale
5	Via Marzola - Via Bernardo da Ruben	superamento barriera ferroviaria
6	Via della Valle	superamento barriera ferroviaria
12	Via Salmato Brago - Viale Venezia	intersezione vario
13	Viale Venezia - Viale Venezia	intersezione vario
15	Viale Venezia - Via Ternova	intersezione vario
17	Piazza 1000 Luglio	intersezione vario
18	Viale Manegrega Giuseppe Nigera	allargamento ciclopedonale
19	Via del Cattedrale - Viale Cattedrale - Via Sesto Piani	intersezione vario
20	Viale Sesto Piani	intersezione vario
21	Piazza Sesto Piani	intersezione vario
22	Via del Cattedrale - Via del Cattedrale	intersezione vario
23	Via del Cattedrale - Via del Cattedrale	intersezione vario
24	Piazza Paolo Diacono	intersezione vario
25	Piazza Paolo Diacono	intersezione vario
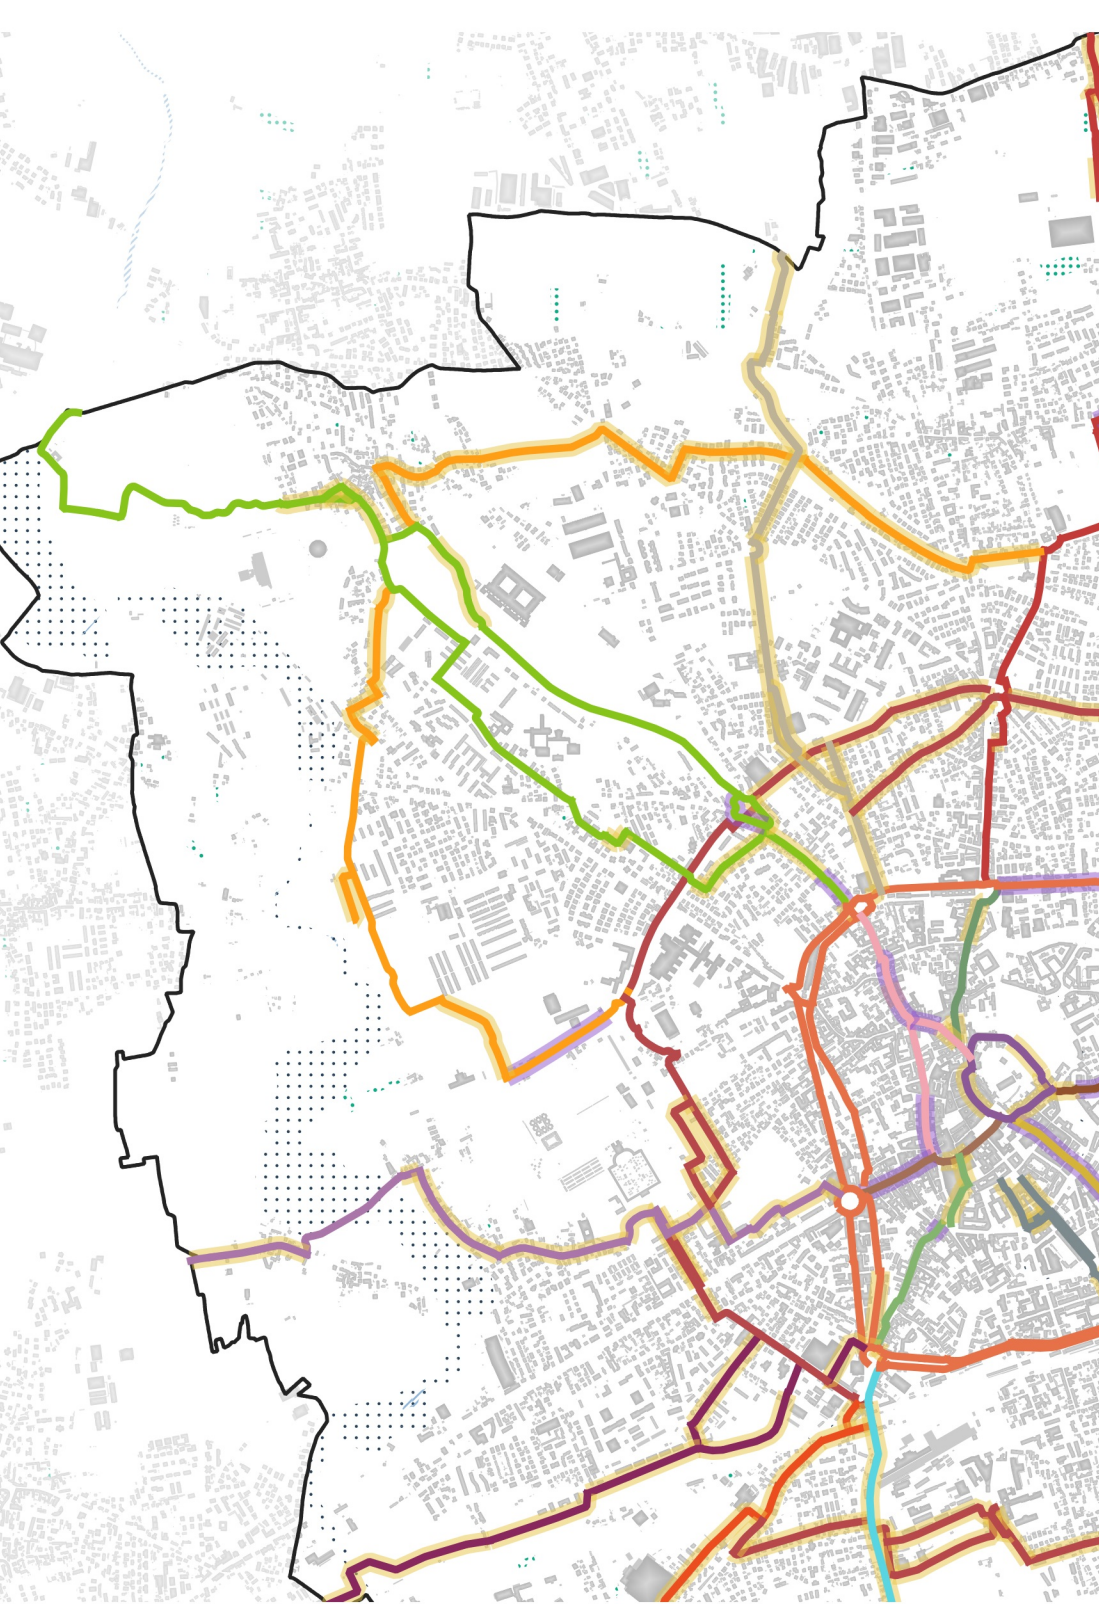

Assi - Circolari - Raggi
— Interventi sulla rete portante
— Interventi migliorativi sulla rete portante
— Assi 4
— Assi 5
