


- Legenda**
- Asse 1
 - Asse 2
 - Asse 3
 - Asse 4
 - Asse 5
 - Asse 6
 - Asse 7
 - Asse 8
 - Asse 9
 - Asse 10
 - Asse 11
 - Asse 12

- Legenda**
- Circolare 1
 - Circolare 2
 - Circolare 3

- Legenda**
- Raggio 1
 - Raggio 2
 - Raggio 3
 - Raggio 4
 - Raggio 5
 - Raggio 6
 - Raggio 7
 - Raggio 8

- Legenda**
- Rete secondaria
 - Zona 30 esistente
 - Zona 30 - PUM
 - Zona 30 previste da Bicipian

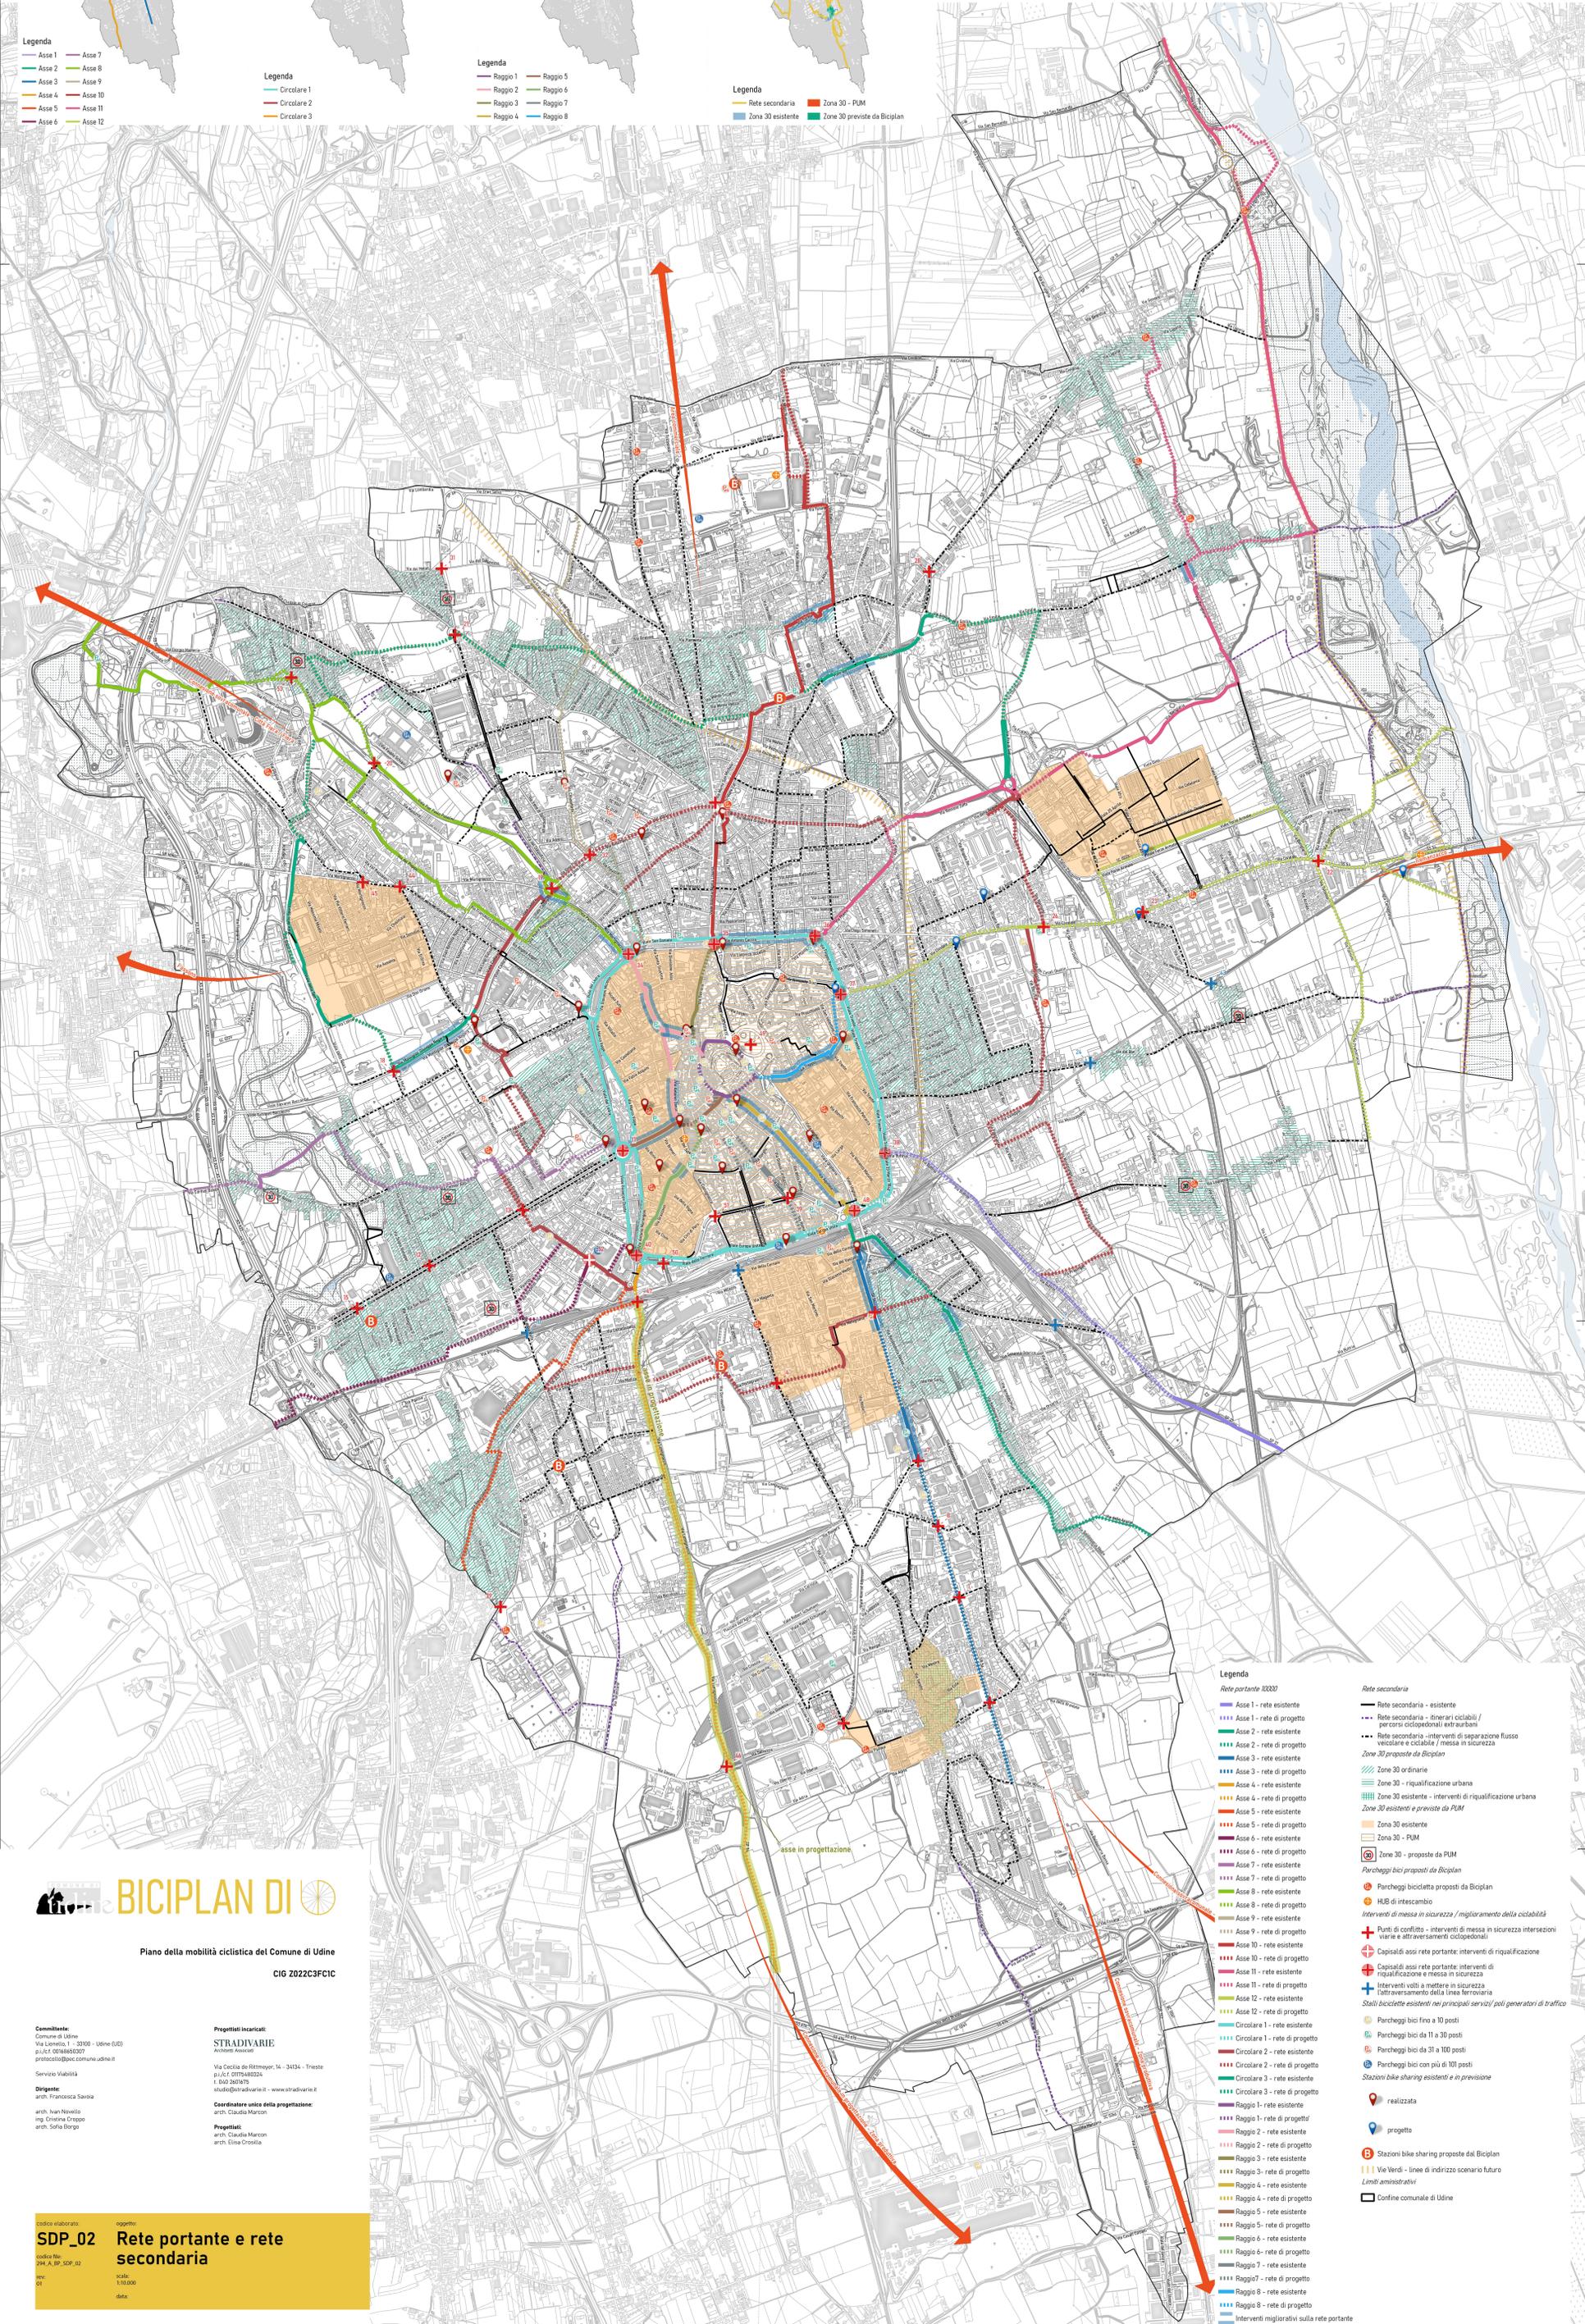

BICIPLAN DI UDINE

Piano della mobilità ciclistica del Comune di Udine
CIG 2022C3FC1C

Comitatario:
Comune di Udine
Via Lorenzini, 1 - 33100 - Udine (UD)
p.ufficio 0432/4620207
p.ufficiocivili@comune.udine.it

Servizio Viabilità:
arch. Francesca Savio

Dirigente:
arch. Ivan Naveletto
ing. Enrieta Croppo
arch. Sofia Borgo

Progettisti incaricati:
STRADIVARIE
Architetti Associati

Via Ciclotto de Pittenmeyer, 14 - 34136 - Trieste
p.ufficio 0422/7440224
t. 0422 2427475
info@stradivarie.it - www.stradivarie.it

Coordinatore unico della progettazione:
arch. Claudia Marcon

Progettisti:
arch. Claudia Marcon
arch. Elisa Cristofari

Studio elaborato: **SDP_02 Rete portante e rete secondaria**

Scadenza file: 29.11.2022
Scadenza: 1.11.2022
Data:

- Legenda**
- Rete portante (SDP02)**
- Asse 1 - rete esistente
 - Asse 1 - rete di progetto
 - Asse 2 - rete esistente
 - Asse 2 - rete di progetto
 - Asse 3 - rete esistente
 - Asse 3 - rete di progetto
 - Asse 4 - rete esistente
 - Asse 4 - rete di progetto
 - Asse 5 - rete esistente
 - Asse 5 - rete di progetto
 - Asse 6 - rete esistente
 - Asse 6 - rete di progetto
 - Asse 7 - rete esistente
 - Asse 7 - rete di progetto
 - Asse 8 - rete esistente
 - Asse 8 - rete di progetto
 - Asse 9 - rete esistente
 - Asse 9 - rete di progetto
 - Asse 10 - rete esistente
 - Asse 10 - rete di progetto
 - Asse 11 - rete esistente
 - Asse 11 - rete di progetto
 - Asse 12 - rete esistente
 - Asse 12 - rete di progetto
 - Circolare 1 - rete esistente
 - Circolare 1 - rete di progetto
 - Circolare 2 - rete esistente
 - Circolare 2 - rete di progetto
 - Circolare 3 - rete esistente
 - Circolare 3 - rete di progetto
 - Raggio 1 - rete esistente
 - Raggio 1 - rete di progetto
 - Raggio 2 - rete esistente
 - Raggio 2 - rete di progetto
 - Raggio 3 - rete esistente
 - Raggio 3 - rete di progetto
 - Raggio 4 - rete esistente
 - Raggio 4 - rete di progetto
 - Raggio 5 - rete esistente
 - Raggio 5 - rete di progetto
 - Raggio 6 - rete esistente
 - Raggio 6 - rete di progetto
 - Raggio 7 - rete esistente
 - Raggio 7 - rete di progetto
 - Raggio 8 - rete esistente
 - Raggio 8 - rete di progetto
- Rete secondaria**
- Rete secondaria - esistente
 - Rete secondaria - itinerari ciclabili / percorsi ciclopedonali extraurbani
 - Rete secondaria - interventi di separazione flusso veicolare e ciclabile / messa in sicurezza
 - Zona 30 proposte da Bicipian
 - Zona 30 ordinaria
 - Zona 30 - riqualificazione urbana
 - Zona 30 esistente - interventi di riqualificazione urbana
 - Zona 30 esistente e previste da PUM
 - Zona 30 esistente
 - Zona 30 - PUM
 - Zona 30 - proposte da PUM
 - Parcheggi bici proposti da Bicipian
 - Parcheggi bicicletta proposti da Bicipian
 - HUB di interscambio
 - Interventi di messa in sicurezza / miglioramento della ciclabilità
 - Punti di conflitto - interventi di messa in sicurezza intersezioni viarie e attraversamenti ciclopedonali
 - Interventi volti a mettere in sicurezza
 - Capisaldi assi rete portante: interventi di riqualificazione
 - Capisaldi assi rete portante: interventi di riqualificazione e messa in sicurezza
 - Interventi volti a mettere in sicurezza l'attraversamento della Linea ferroviaria
 - Stalli biciclette esistenti nei principali servizi/poli generatori di traffico
 - Parcheggi bici fino a 10 posti
 - Parcheggi bici da 11 a 30 posti
 - Parcheggi bici da 31 a 100 posti
 - Parcheggi bici con più di 100 posti
 - Stazioni bike sharing esistenti e in previsione
 - realizzata
 - progetto
 - Interventi migliorativi sulla rete portante
 - Connessione con comuni e poli attrattori di rilevanza sovacomunale oggetto di studio e progettazione coordinata con i comuni limitrofi
 - Verdi - linee di indirizzo scenario futuro
 - Limiti amministrativi
 - Confine comunale di Udine

