


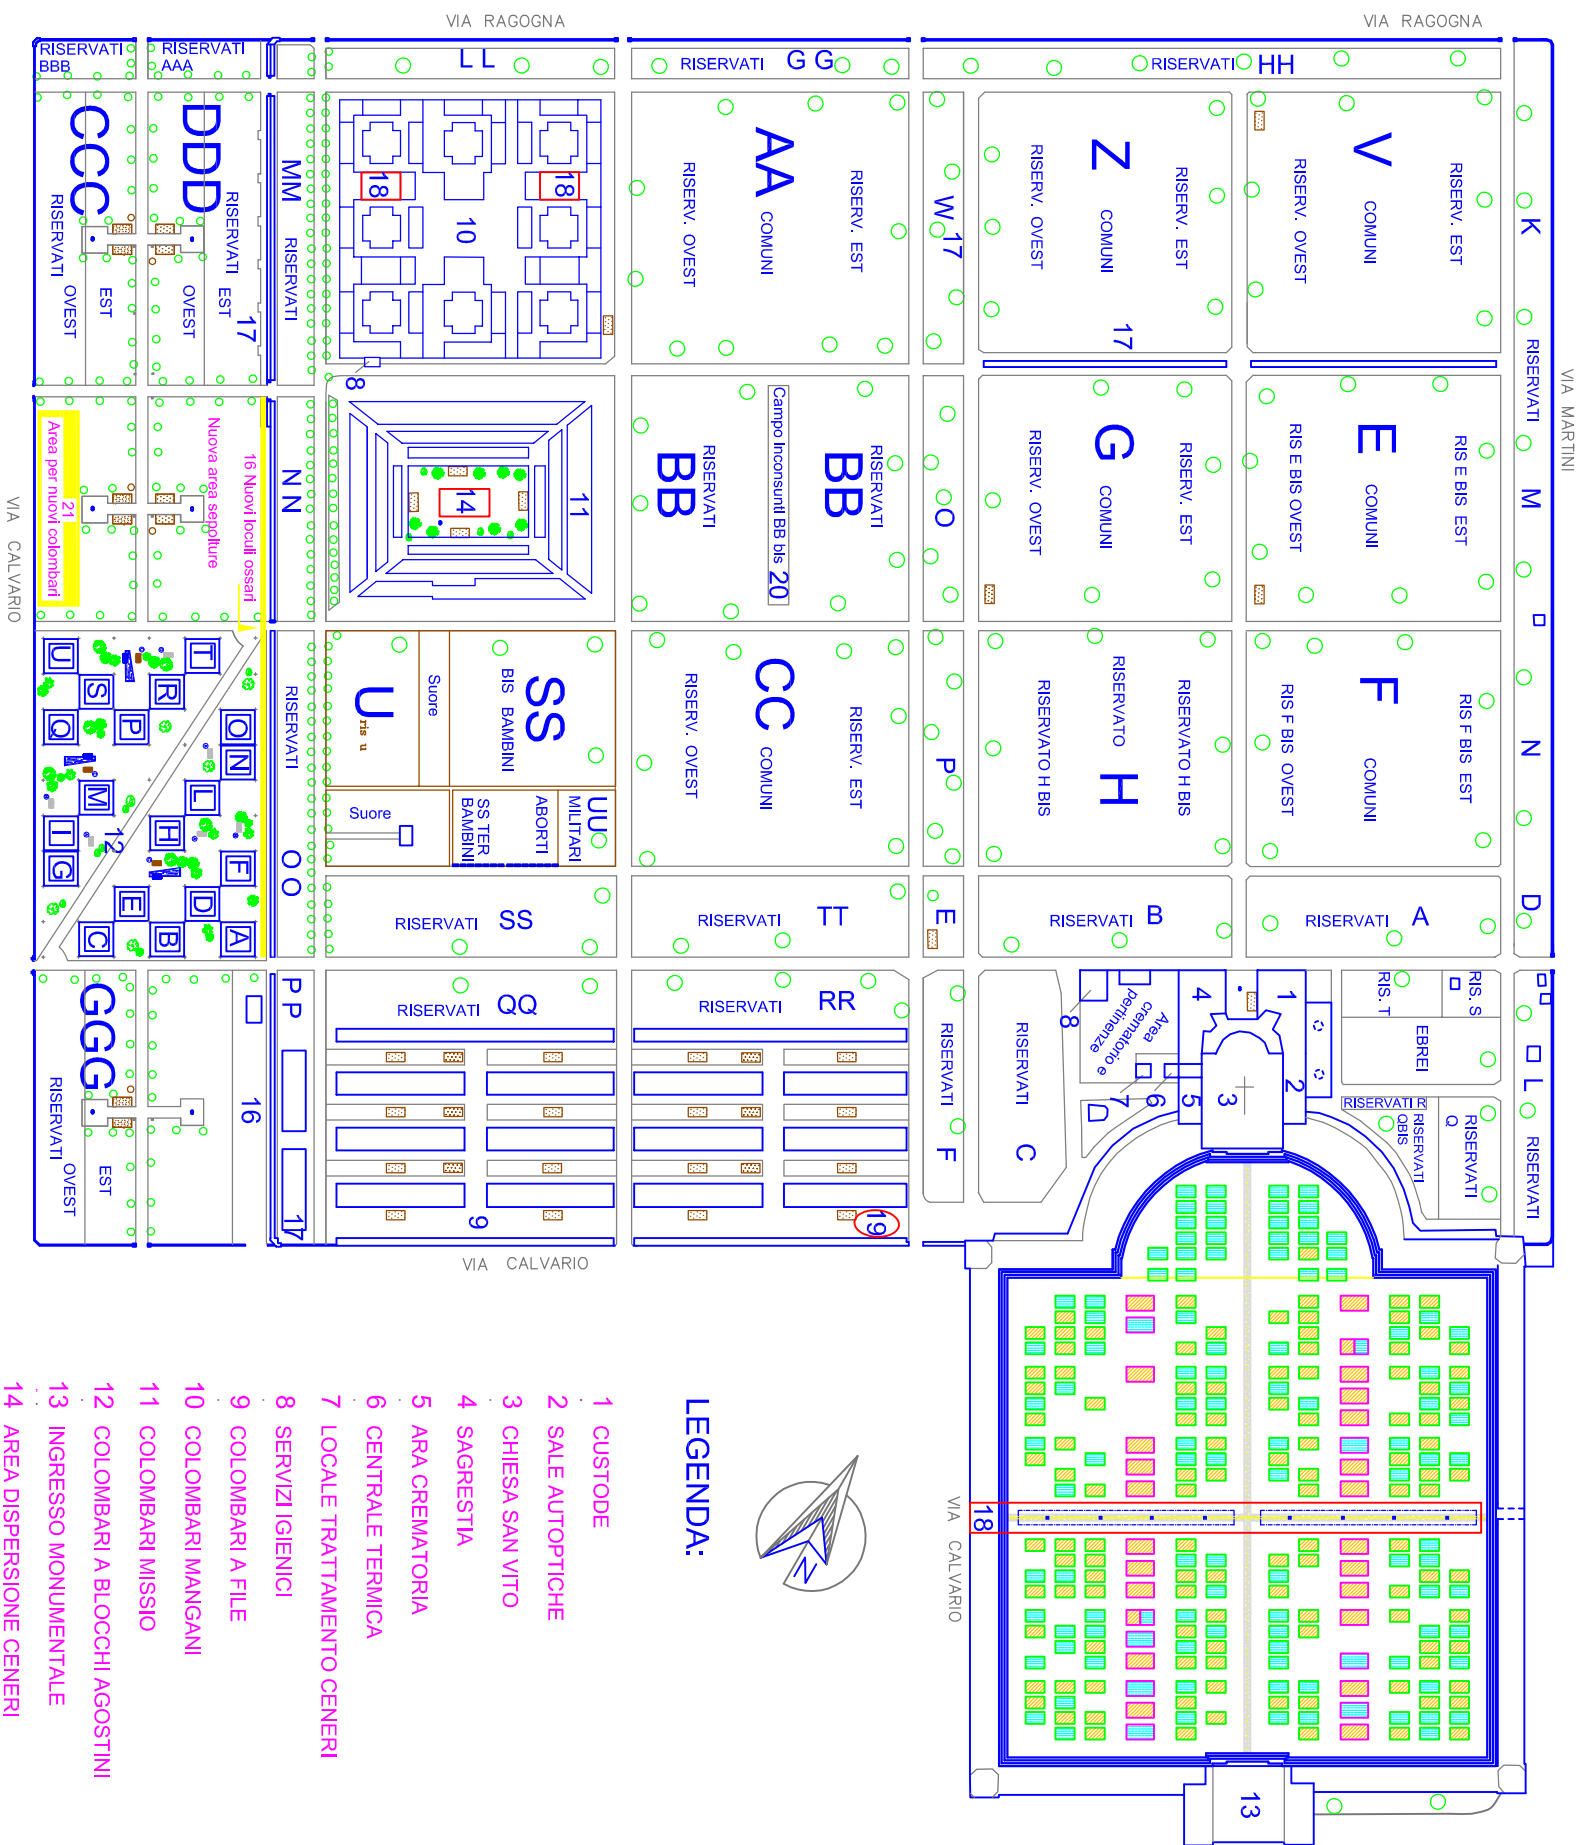


Cimitero urbano di San Vito

Scala 1:2000



LEGENDA:

- 1 CUSTODE
- 2 SALE AUTOPTICHE
- 3 CHIESA SAN VITO
- 4 SAGRESTIA
- 5 ARA CREMATORIA
- 6 CENTRALE TERMICA
- 7 LOCALE TRATTAMENTO CENERI
- 8 SERVIZI IGIENICI
- 9 COLOMBARI A FILE
- 10 COLOMBARI MANGANI
- 11 COLOMBARI MISSIO
- 12 COLOMBARI A BLOCCHI AGOSTIN
- 13 INGRESSO MONUMENTALE
- 14 AREA DISPERSIONE CENERI
- 15 INGRESSO PRINCIPALE
- 16 NUOVI LOCULI OSSARI
- 17 OSSARI
- 18 OSSARIO COMUNE
- 19 CINERARIO COMUNE
- 20 CAMPO INCONSUNTI
- 21 NUOVO COMPLESSO COLOMBARI

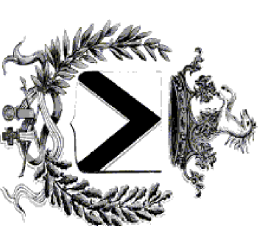

COMUNE DI UDINE

Dipartimento Gestione del Territorio, delle

Infrastrutture e dell'Ambiente

Servizio Infrastrutture 1

U.Org. Cimiteri ed Onoranze Funebri

U.O. Cimiteriale

Il Responsabile di Unità Organizzativa Cimiteri e

Onoranze Funebri

dott. Andrea VISMARA