

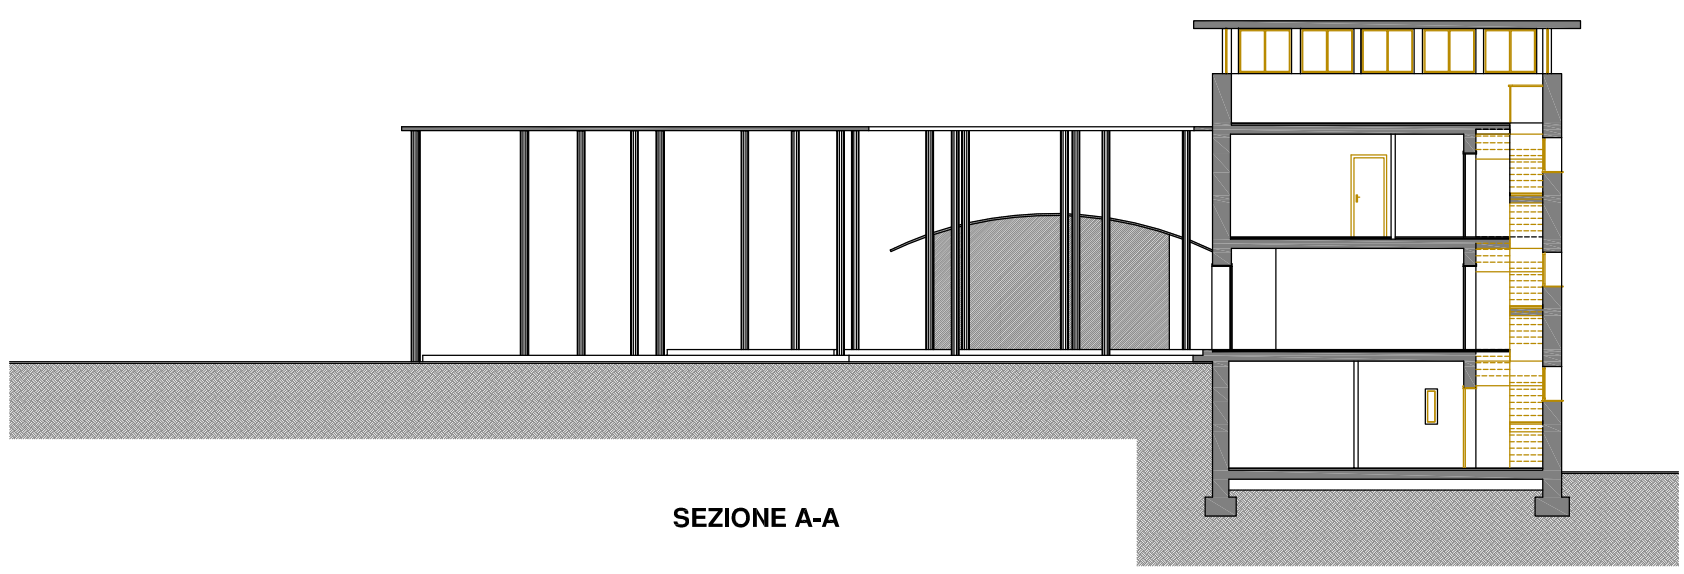


COLONNINA PER COLLEGAMENTI ELETTRICI

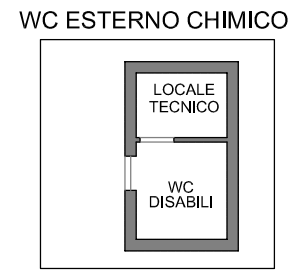

SEZIONE A-A

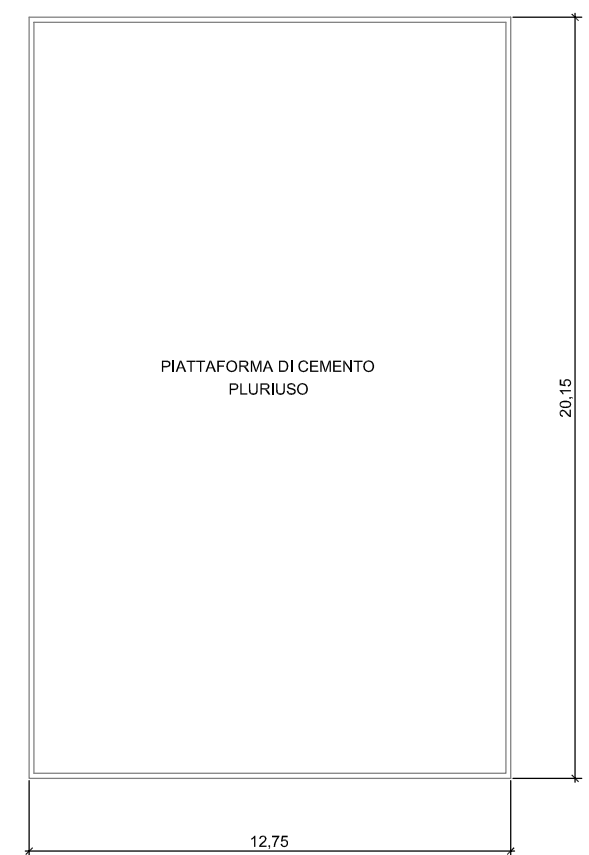

COMUNE DI UDINE
SERVIZIO INFRASTRUTTURE 1
 Affidamento in concessione del servizio di gestione del chiosco e area pertinenziale presso il Parco del Cormor Nord a Udine
 Periodo 2017 - 2023