



COMUNE DI UDINE

SERVIZIO INFRASTRUTTURE 1

Affidamento in concessione del servizio di gestione del chiosco e area pertinenziale presso il Parco del Cormor Nord a Udine
Periodo 2017 - 2023


ELABORATO : Pianta fabbricati

Tav. **4**


SCALA : 1:100

Febbraio 2017


PIANO SCANTINATO

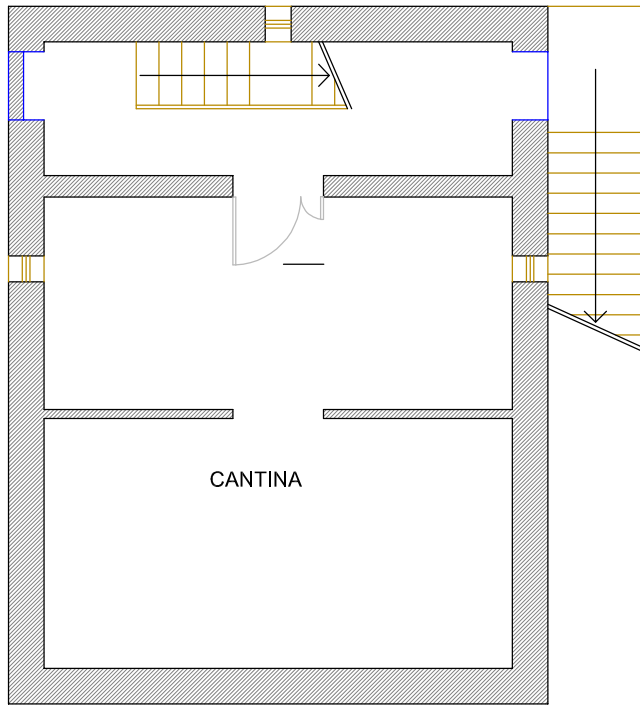

PIANO PRIMO

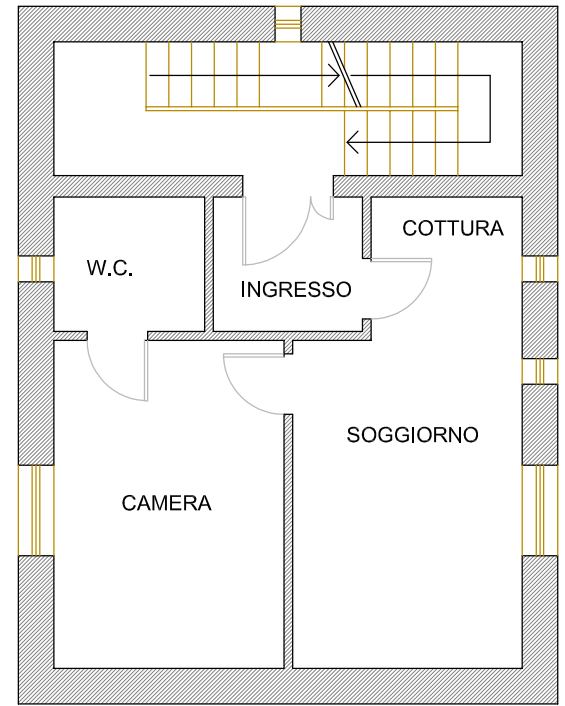

PIANO TERRA

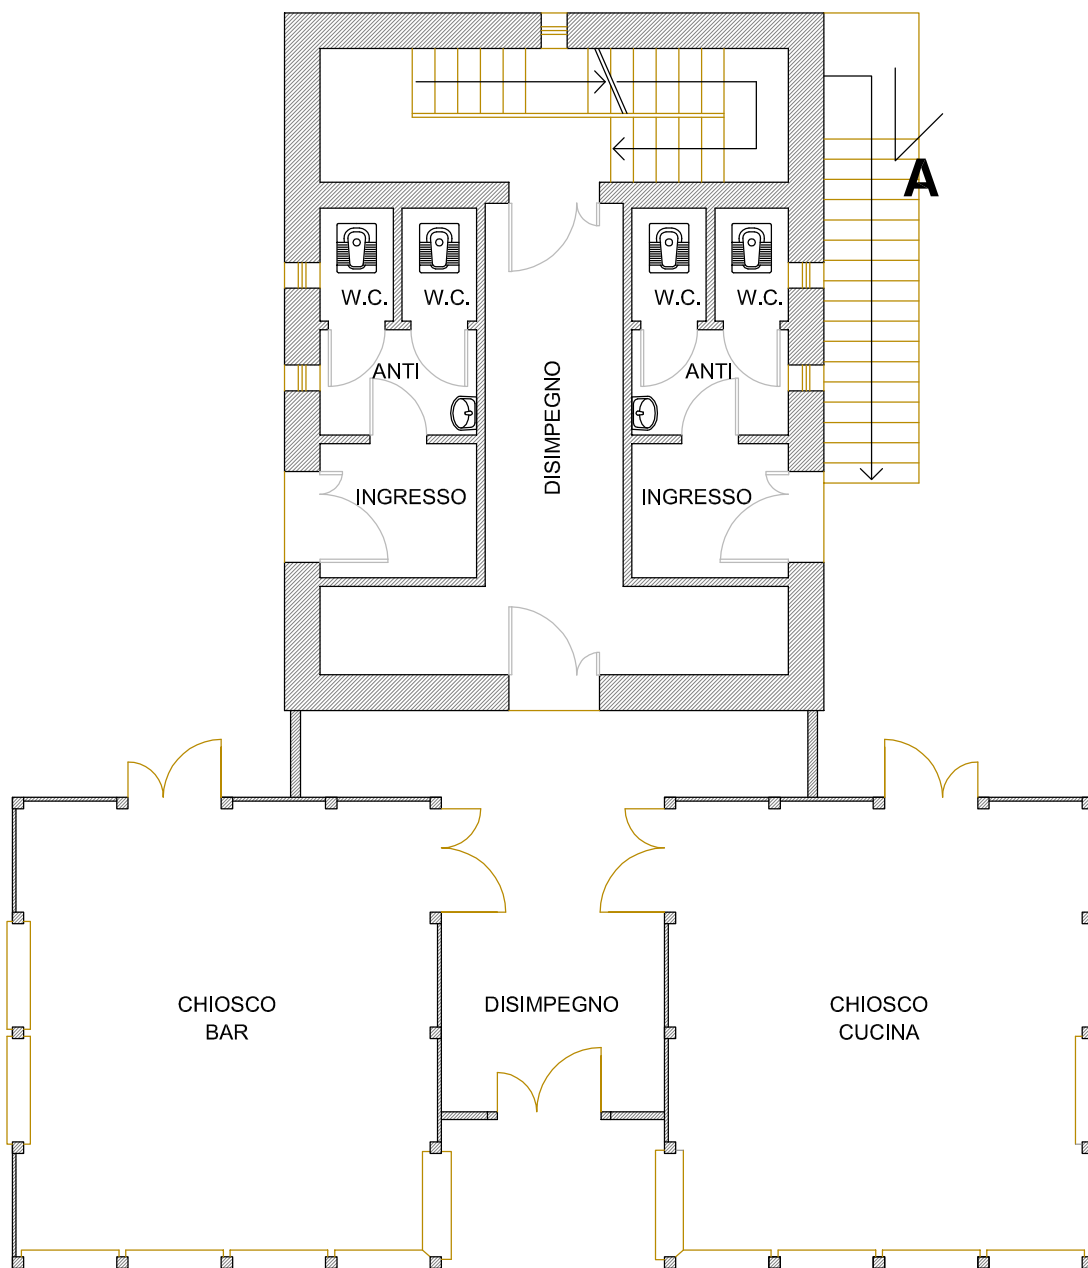

PIANO SECONDO

