


Funzione	Sup base [m <sup>2</sup> ]
LOTTO 01	765,09
LOTTO 02	856,65
LOTTO 03	650,31
LOTTO 04	616,32
LOTTO 05	611,77
LOTTO 06	791,13
LOTTO 07	736,41
LOTTO 08	797,21
LOTTO 09	722,34
LOTTO 10	813,46
LOTTO 11	811,04
LOTTO 12	647,62
LOTTO 13	697,18
LOTTO 14	632,56
LOTTO 15	662,98
LOTTO 16	829,59
LOTTO 17	664,21
LOTTO 18	847,29
LOTTO 19	892,62
LOTTO 20	780,09
LOTTO 21	682,69
LOTTO 22	722,61
LOTTO 23	685,00
LOTTO 24	665,97
LOTTO 25	801,26
LOTTO 26	953,40
LOTTO 27	724,28
LOTTO 28	837,95
LOTTO 29	887,03
LOTTO 30	863,35
LOTTO 31	872,78
[LOTTO 32]	447,41
<b>TOTALE</b>	<b>23969,60</b>

- LEGENDA**
- Perimetro PRPC
  - Allargamento Via Brescia
  - Cessione area Via Crema
  - Lotti
  - P Parcheggi ad uso pubblico
  - V Nuclei elementari di verde
  - Pista ciclabile
  - Strada interna al PRPC
  - Dosso con funzione di rallentamento
  - Pubblica viabilità Via Crema

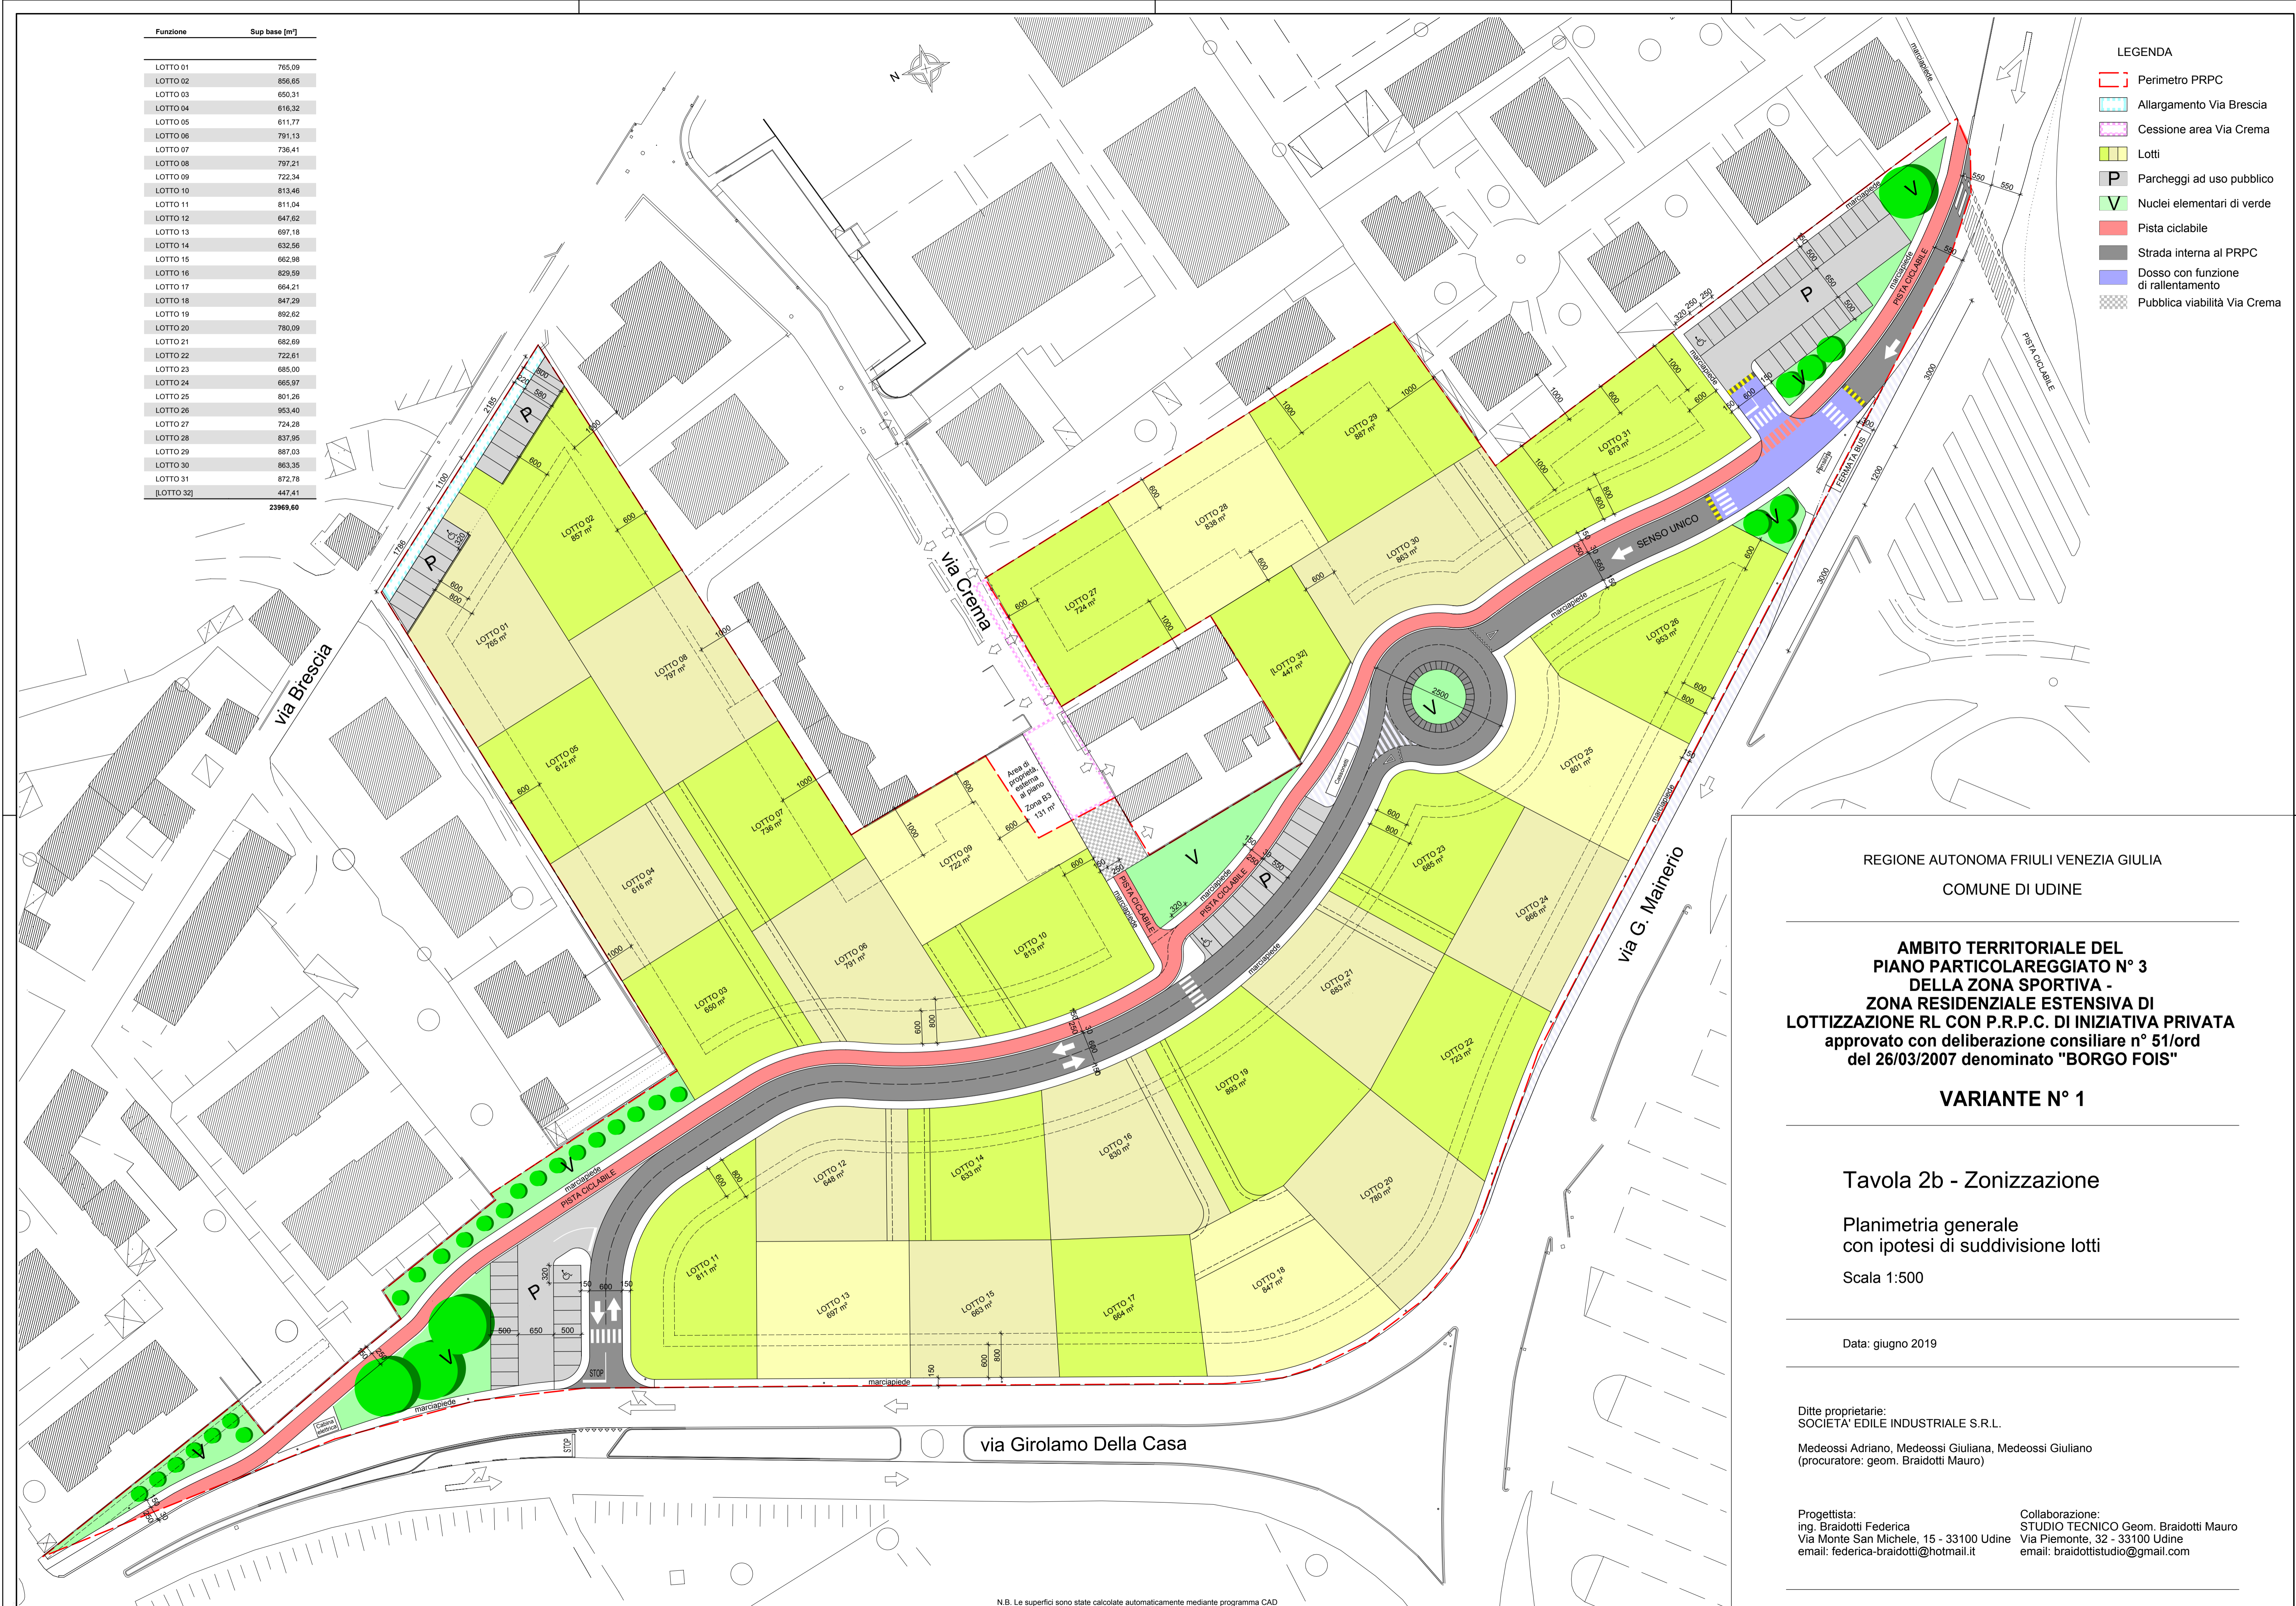

REGIONE AUTONOMA FRIULI VENEZIA GIULIA  
 COMUNE DI UDINE

**AMBITO TERRITORIALE DEL  
 PIANO PARTICOLAREGGIATO N° 3  
 DELLA ZONA SPORTIVA -  
 ZONA RESIDENZIALE ESTENSIVA DI  
 LOTTIZZAZIONE RL CON P.R.P.C. DI INIZIATIVA PRIVATA  
 approvato con deliberazione consiliare n° 51/ord  
 del 26/03/2007 denominato "BORGO FOIS"**

**VARIANTE N° 1**

**Tavola 2b - Zonizzazione**

Planimetria generale  
 con ipotesi di suddivisione lotti

Scala 1:500

Data: giugno 2019

Ditte proprietarie:  
 SOCIETA' EDILE INDUSTRIALE S.R.L.  
 Medeossi Adriano, Medeossi Giuliana, Medeossi Giuliano  
 (procuratore: geom. Braidotti Mauro)

Progettista:  
 ing. Braidotti Federica  
 Via Monte San Michele, 15 - 33100 Udine  
 email: federica-braidotti@hotmail.it

Collaborazione:  
 STUDIO TECNICO Geom. Braidotti Mauro  
 Via Piemonte, 32 - 33100 Udine  
 email: braidottistudio@gmail.com

via Girolamo Della Casa

N.B. Le superfici sono state calcolate automaticamente mediante programma CAD