









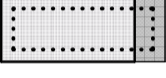
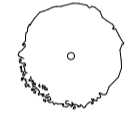
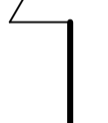

AMBITO C17 - VIA RISANO NUOVO INSEDIAMENTO "BORGO VERDE" PIANO ATTUATIVO COMUNALE



2 **PROGETTO**
USO DEL SUOLO / SEZIONI SIGNIFICATIVE
SCALA 1:500 - 1:100

REV.1
Udine, Luglio 2018


Proprietà:
GREMESE HOUSE srl
Udine - via Pradamano, 40

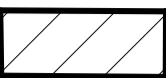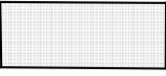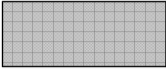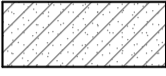Progetto:
Daniele PICCO architetto - via Vecellio, 3 33100 UDINE
Giorgio DRI architetto - via S.Sebastiano, 1 33100 UDINE

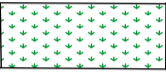
-  **AREE EDIFICABILI**
LOTTI EDIFICABILI PER EDIFICI RESIDENZIALI
-  **VIABILITA' E OPERE COMPLEMENTARI**
STRADA PUBBLICA
-  MARCIAPIEDI
-  PARCHEGGI PUBBLICI
-  ACCESSO PRINCIPALE CON CANCELLO
A PROTEZIONE DELL'INSEDIAMENTO
-  ACCESSI PEDONALI AI LOTTI EDIFICABILI
-  **AREE VERDI**
VERDE PUBBLICO
-  NUCLEO ELEMENTARE DI VERDE
-  **ALTRE AREE**
AREA DI PROPRIETA' COMUNALE, DI COMPLETAMENTO DEL PAC
strada 151,45 mq
marciapiede 54,63 mq
-  NUOVE ALBERATURE:
TILIA CORDATA GREENSPIRE (CHIOME A CONTATTO)
-  TRACCE DELLE SEZIONI SIGNIFICATIVE
-  LIMITE AMBITO C17 "VIA RISANO"

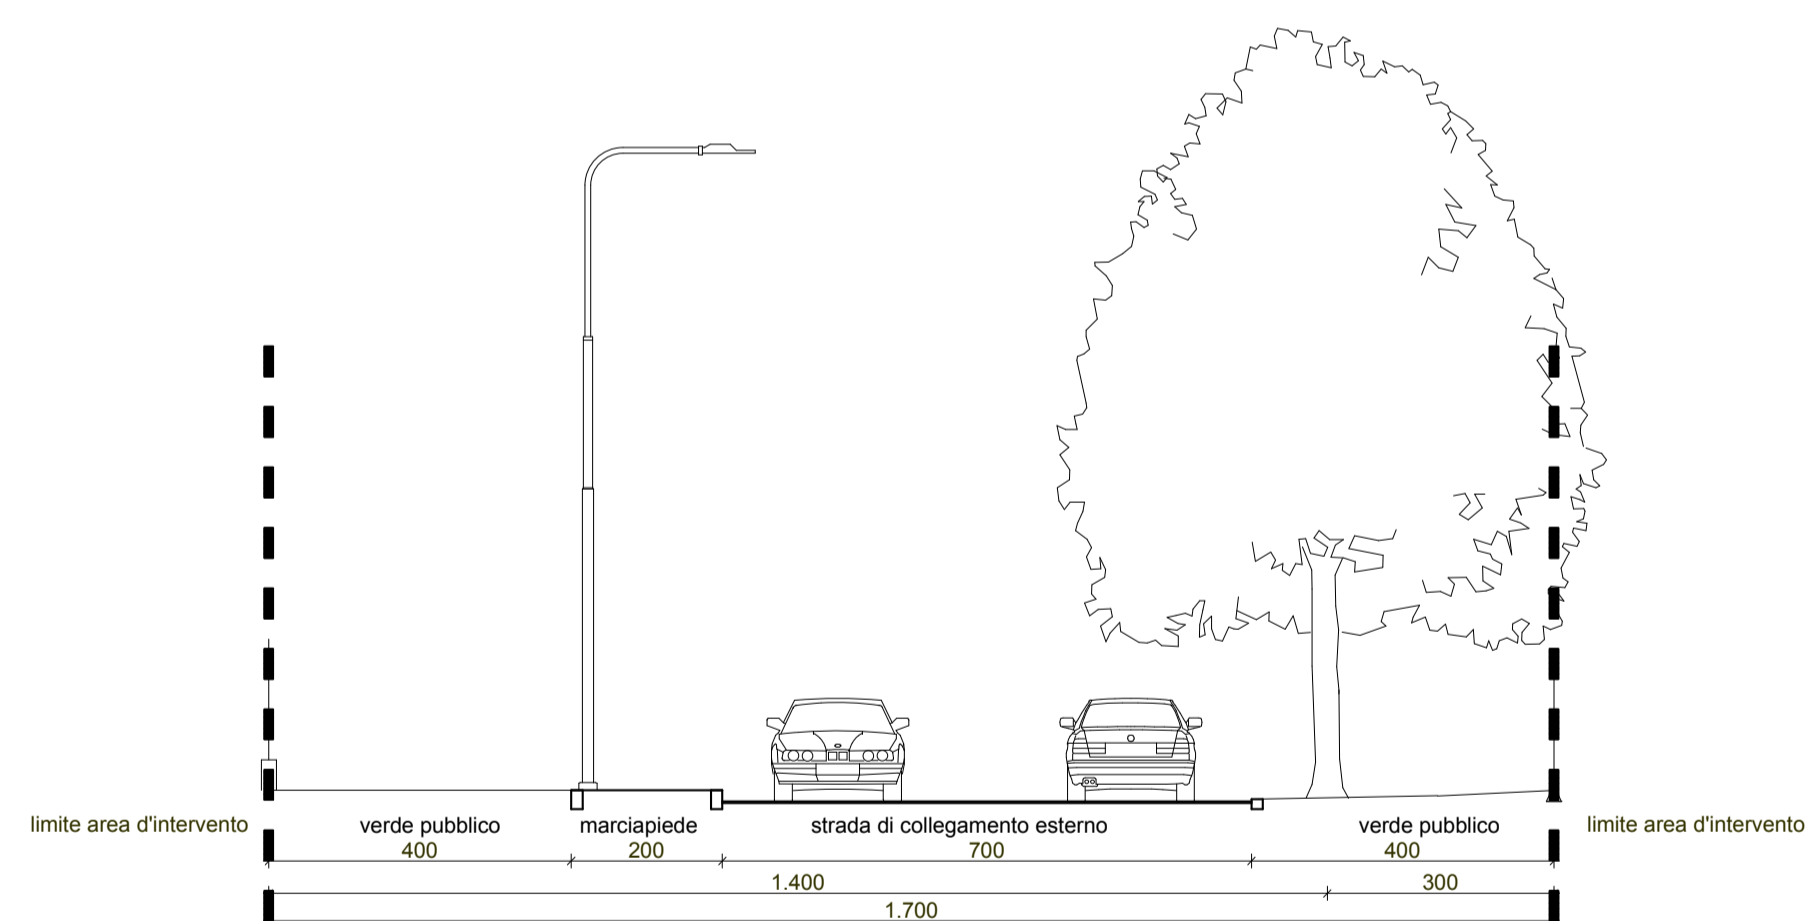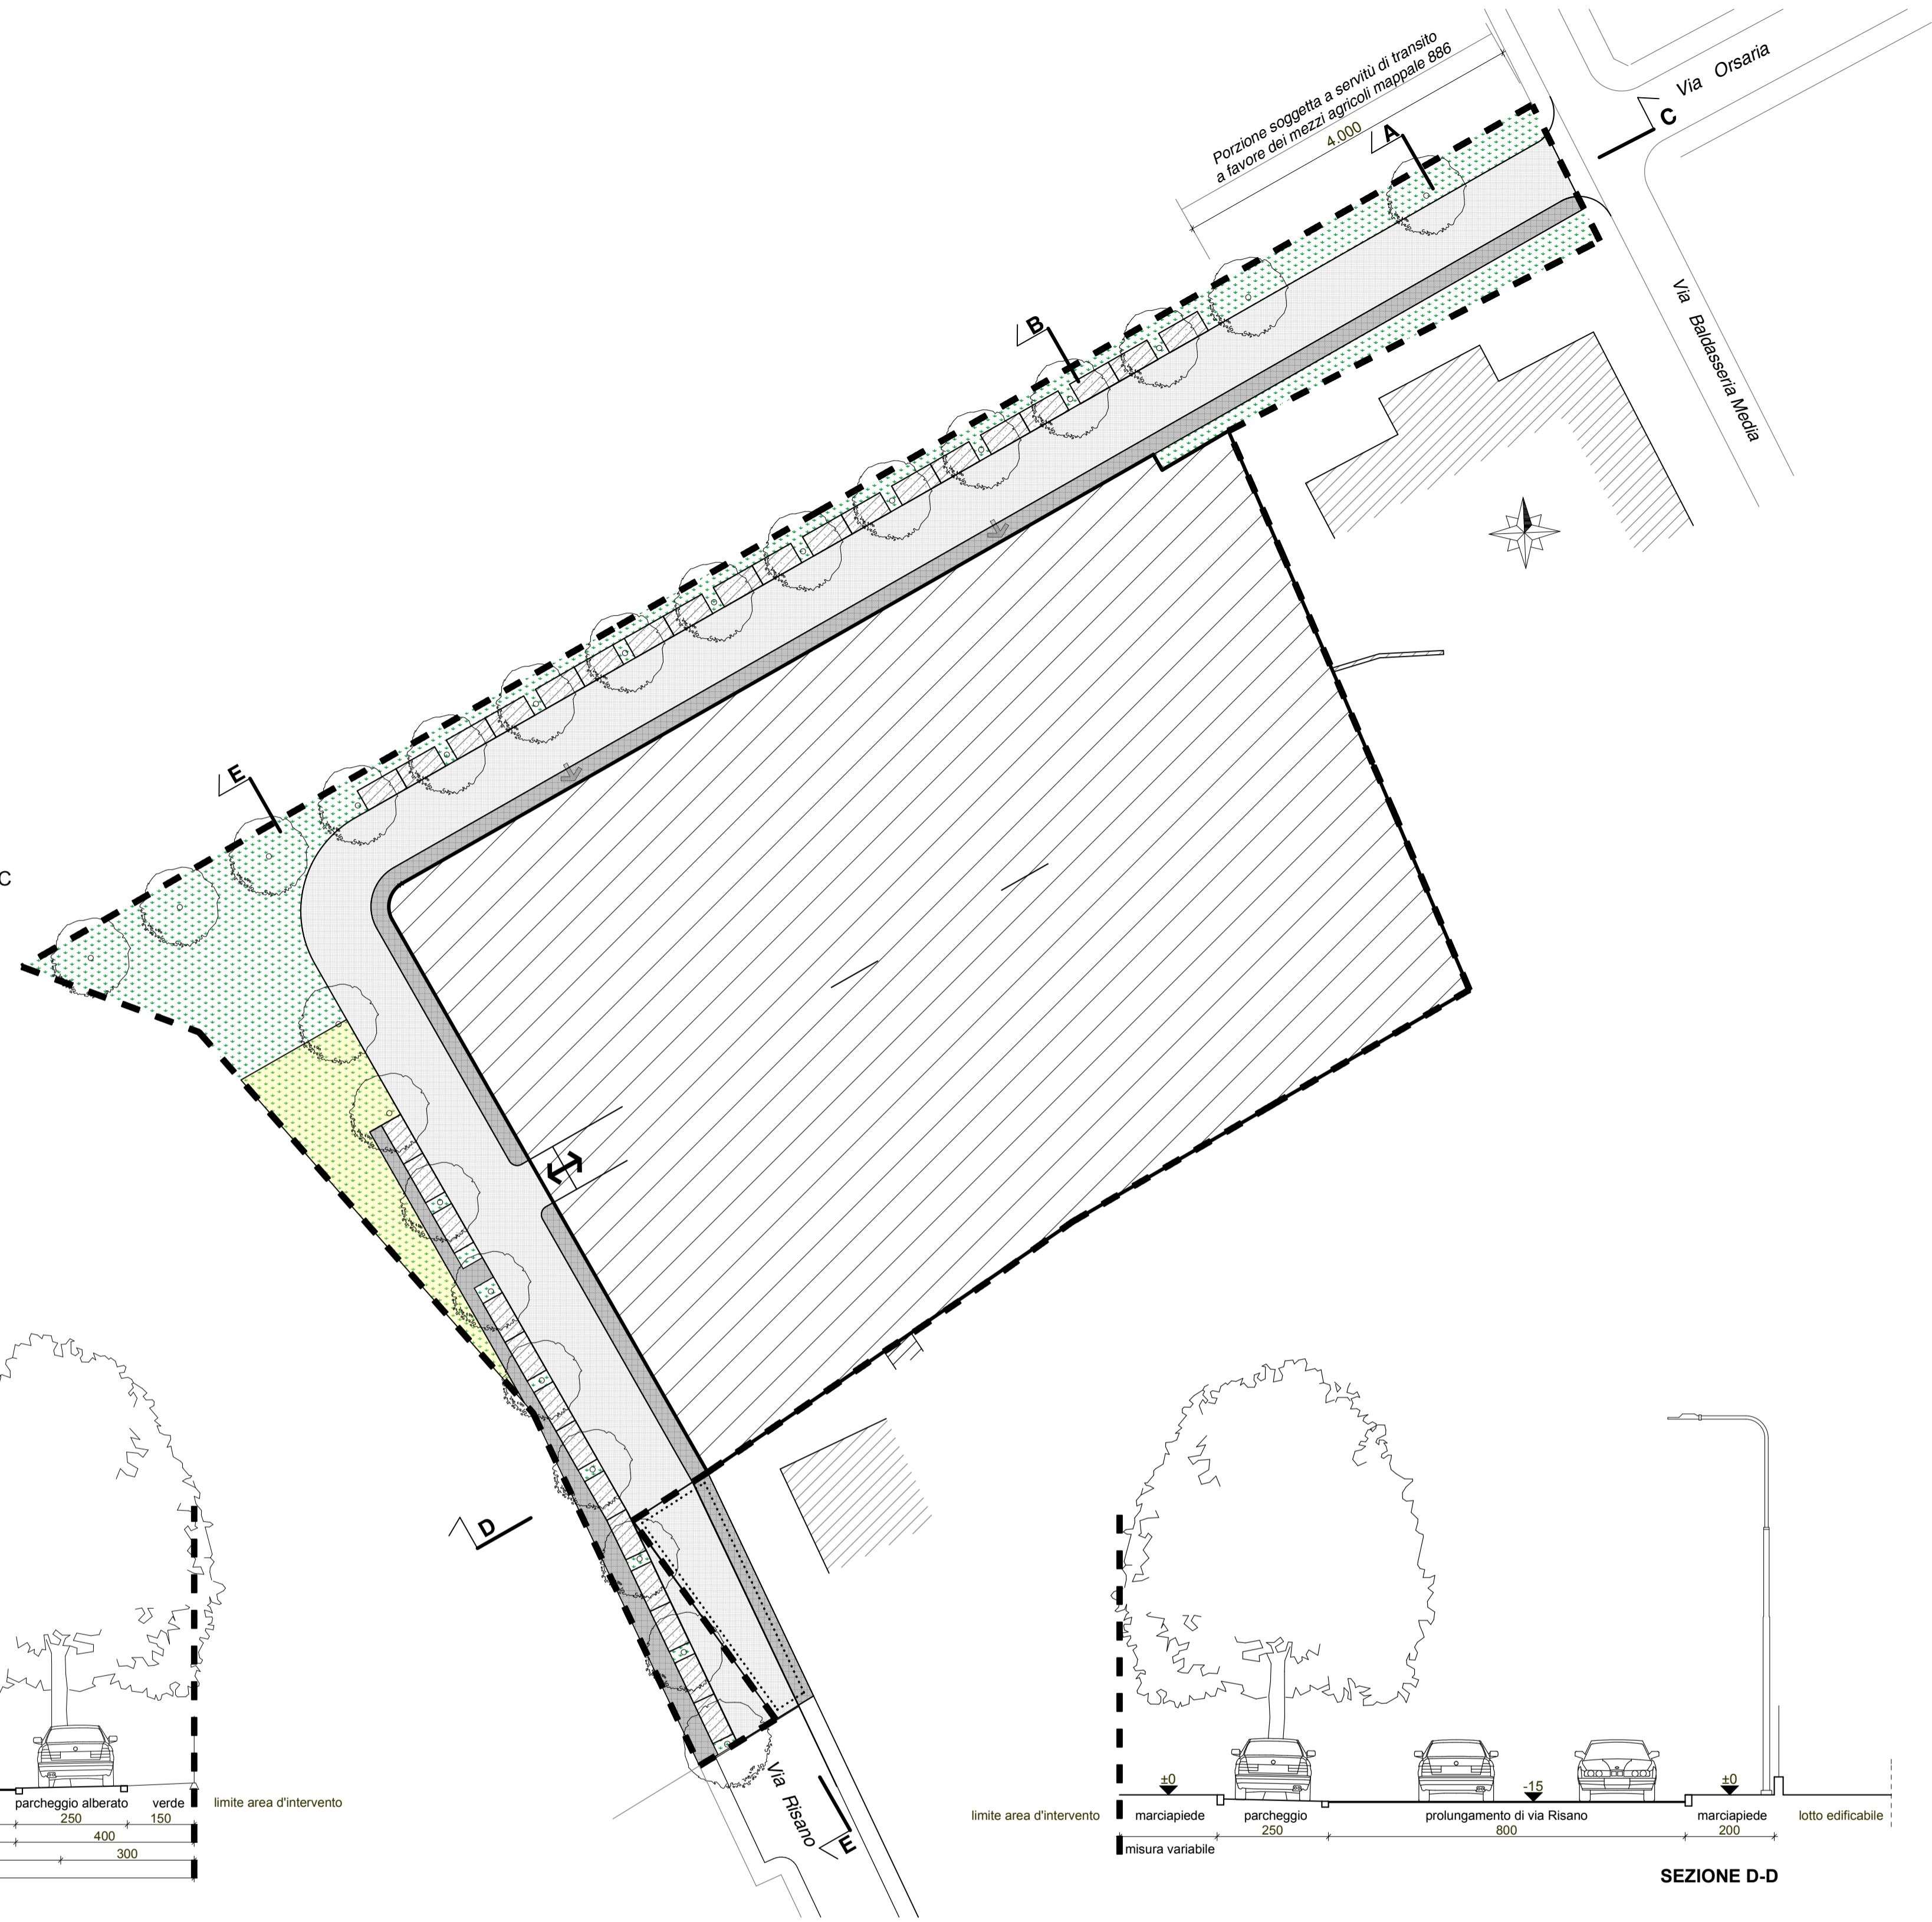


SEZIONE A-A

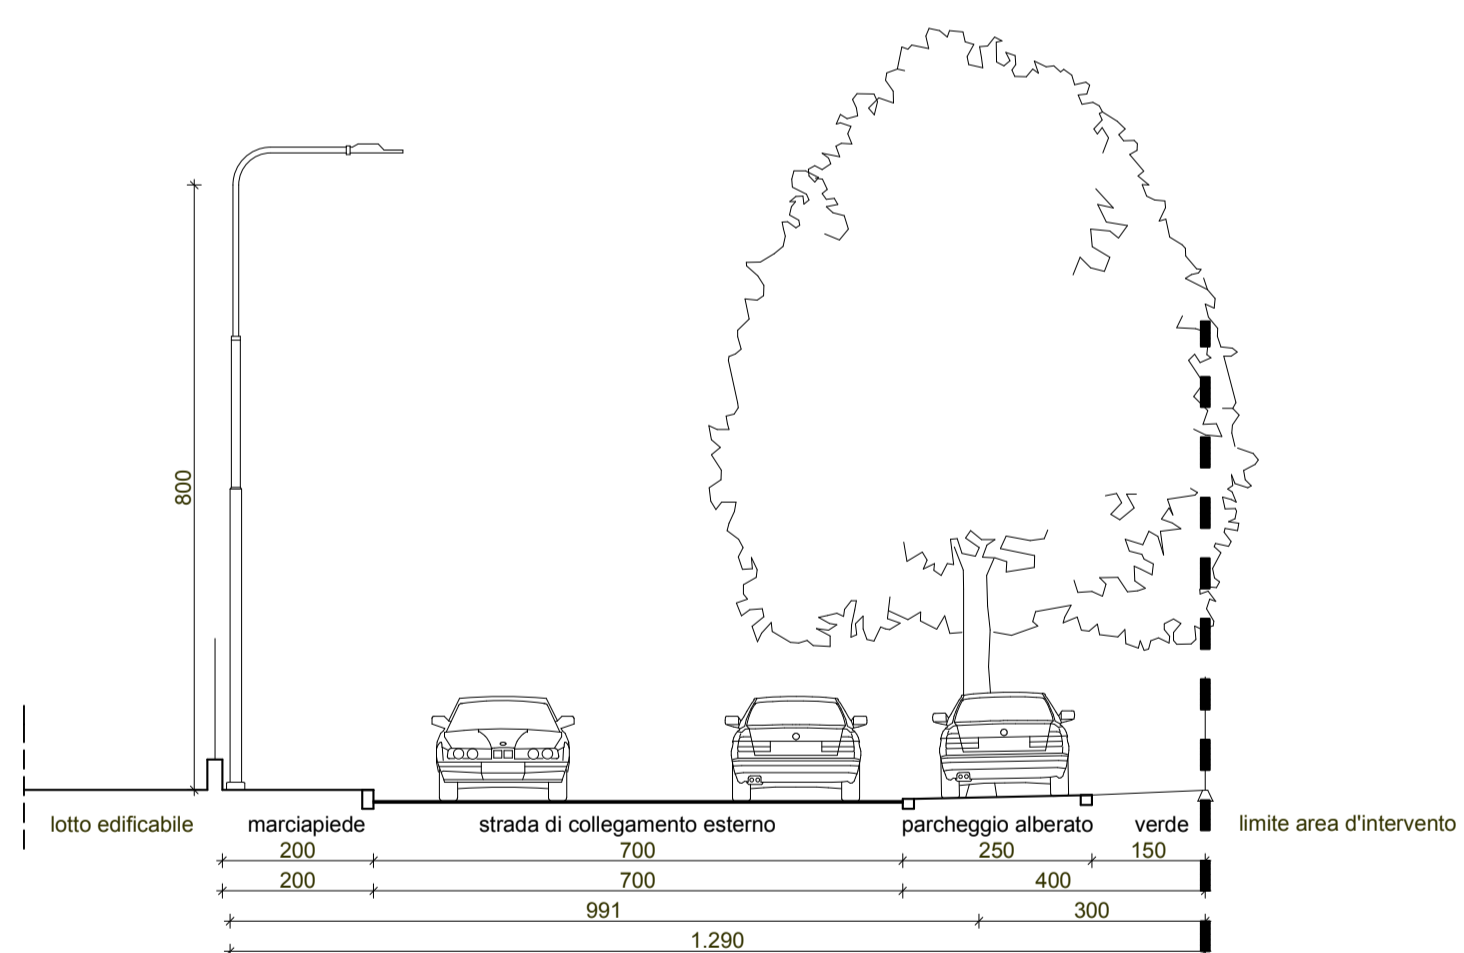

SEZIONE B-B

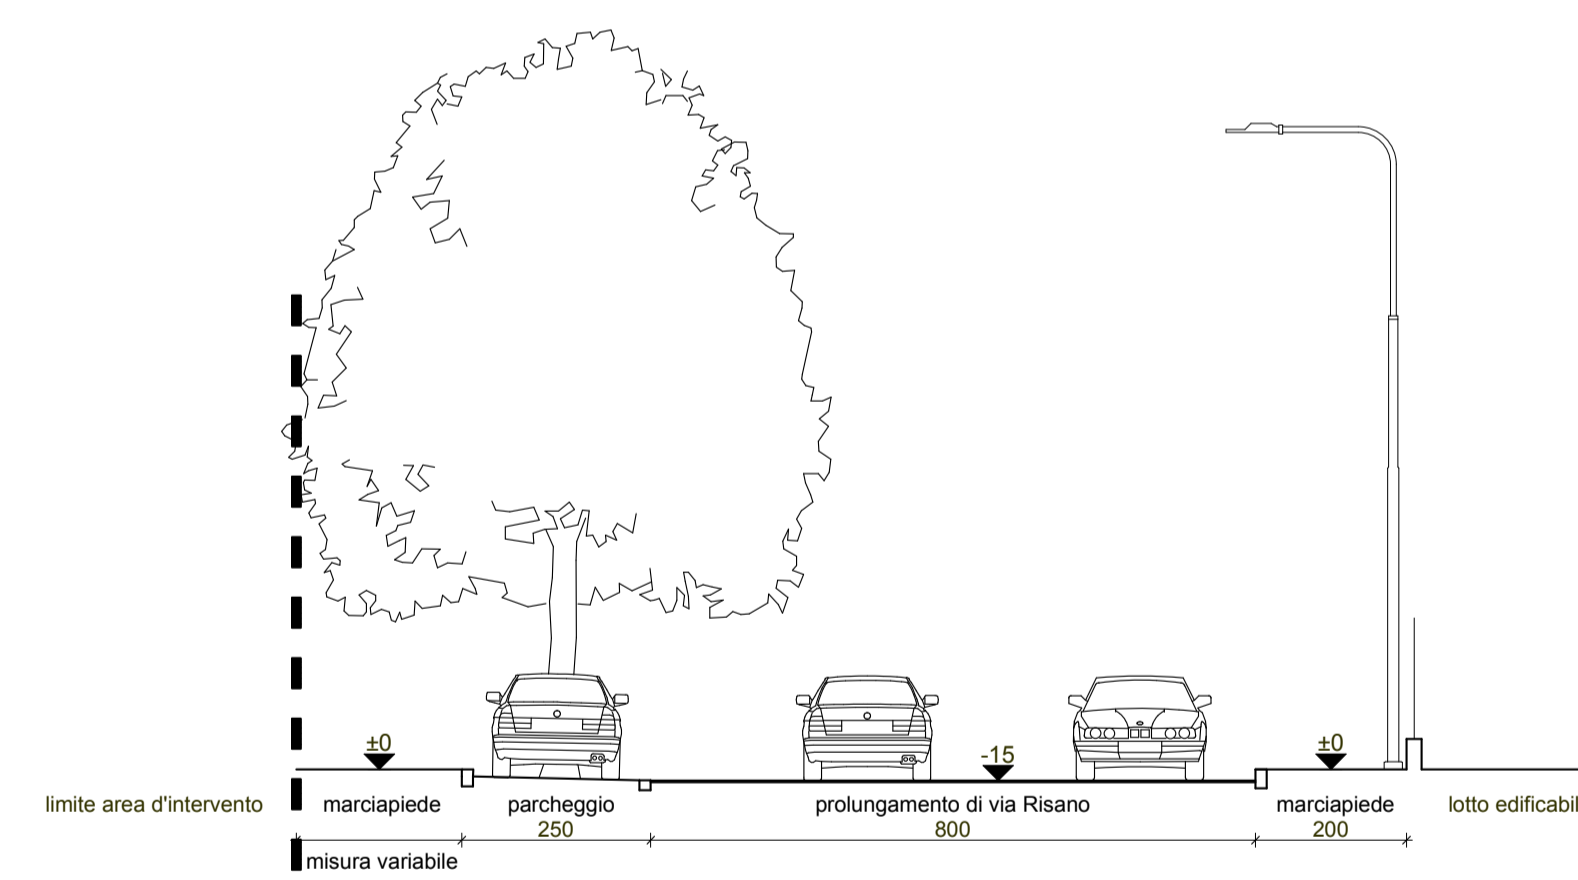

SEZIONE D-D

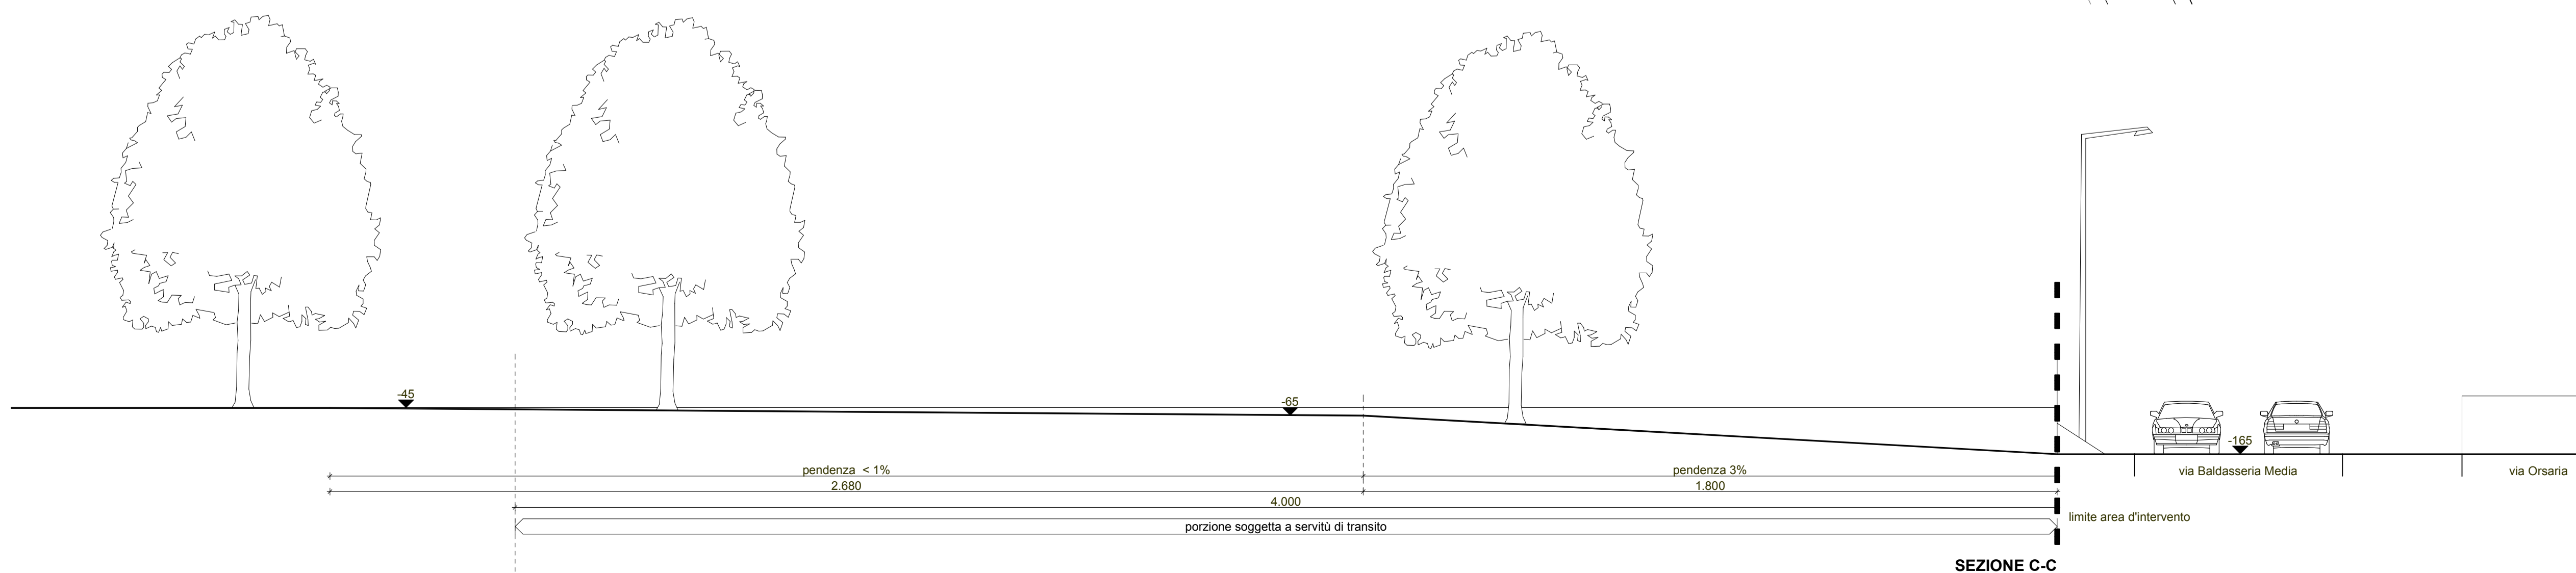

SEZIONE C-C