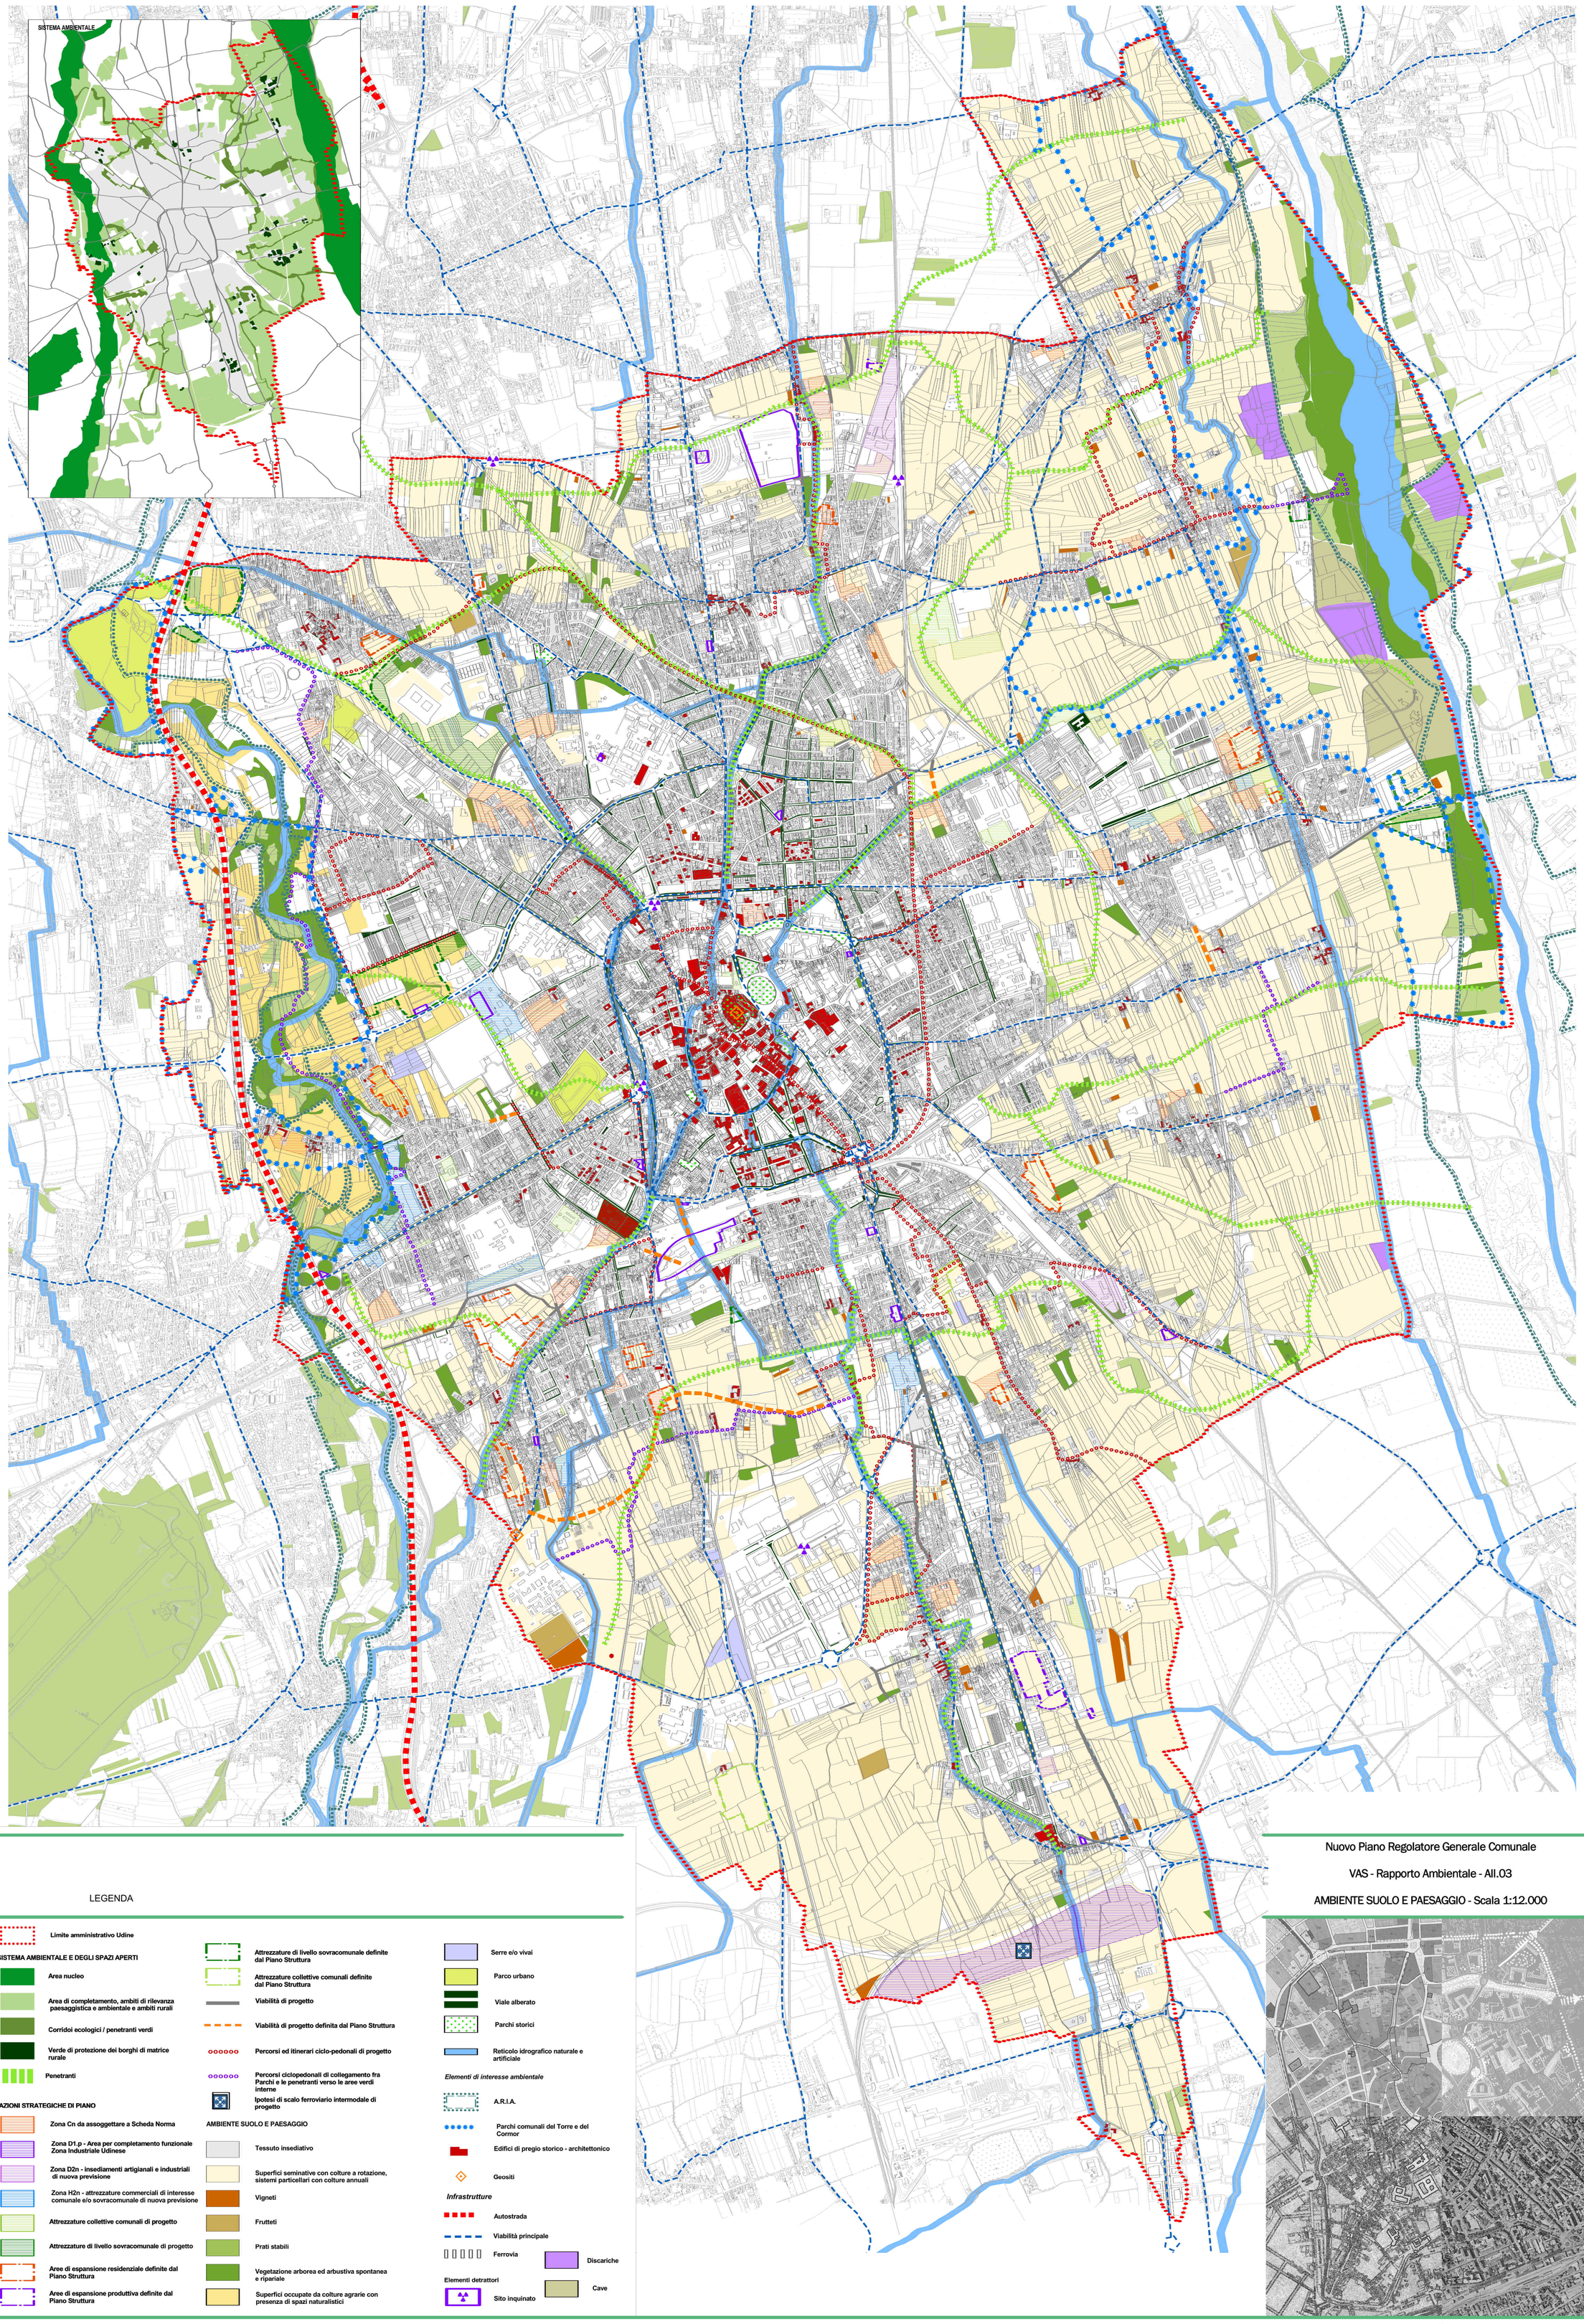

Nuovo Piano Regolatore Generale Comunale

VAS - Rapporto Ambientale - All.03

AMBIENTE SUOLO E PAESAGGIO - Scala 1:12.000

PRG udine

LEGENDA

Limite amministrativo Udine

SISTEMA AMBIENTALE E DEGLI SPAZI APERTI

- Area nucleo
- Area di completamento, ambiti di rilevanza paesaggistica e ambientale e ambiti rurali
- Corridoi ecologici / penetranti verdi
- Verde di protezione dei borghi di matrice rurale
- Penetranti

AZIONI STRATEGICHE DI PIANO

- Zona Cn da assoggettare a Scheda Norma
- Zona D1.p - Area per completamento funzionale Zona Industriale Udinese
- Zona D2n - insediamenti artigianali e industriali di nuova previsione
- Zona H2n - attrezzature commerciali di interesse comunale e/o sovracomunale di nuova previsione
- Attrezzature collettive comunali di progetto
- Attrezzature di livello sovracomunale di progetto
- Aree di espansione residenziale definite dal Piano Struttura
- Aree di espansione produttiva definite dal Piano Struttura

- Attrezzature di livello sovracomunale definite dal Piano Struttura
- Attrezzature collettive comunali definite dal Piano Struttura
- Viabilità di progetto
- Viabilità di progetto definita dal Piano Struttura
- Percorsi ed itinerari ciclo-pedonali di progetto
- Percorsi ciclopedonali di collegamento fra Parchi e le penetranti verso le aree verdi interne
- Ipotesi di scalo ferroviario intermodale di progetto

AMBIENTE SUOLO E PAESAGGIO

- Tessuto insediativo
- Superfici seminative con colture a rotazione, sistemi particellari con colture annuali
- Vigneti
- Frutteti
- Prati stabili
- Vegetazione arborea ed arbustiva spontanea e ripariale
- Superfici occupate da colture agrarie con presenza di spazi naturalistici

- Serre e/o vivai
- Parco urbano
- Viale alberato
- Parchi storici
- Reticolo idrografico naturale e artificiale

Elementi di interesse ambientale

- A.R.I.A.
- Parchi comunali del Torre e del Cormor
- Edifici di pregio storico - architettonico
- Geositi

Infrastrutture

- Autostrada
- Viabilità principale
- Ferrovia
- Discariche

Elementi detrattori

- Sito inquinato
- Cave

F.TO
Gruppo di lavoro

Progettisti:
Prof. Arch. Bruno Gabrielli
Urb. Daniele Rallo
Urb. Raffaele Gerometta

Responsabili attività:
Ascolto e partecipazione
Urb. Claudio Calvaresi

V.A.S.:
Ing. Elettra Lowenthal

S.I.T.:
Urb. Lisa De Gasper

Referenti Operativi:
Urb. Fabio Roman
Arch. Maria Guzzon
Sc. Amb. Cristina Dalpaos
Urb. Giuseppe Segno
Arch. Elena Donaggio
Urb. Gabriele Sollazzi
Sc. Amb. Lucia Foltran

Comune di Udine
Dipartimento Gestione del Territorio, delle Infrastrutture e dell'Ambiente
Servizio Pianificazione Territoriale

Prof. Architetto Bruno Gabrielli

data :