

P.A.C. DI INIZIATIVA PRIVATA  
NELLE VIE QUARTO E BEZZECA  
IN ZONA C-28

Foglio: 32    mappali: 128-129-550-2267-2270-2279-2339-2360-2361

PROGETTO: ZONIZZAZIONE

data: gennaio 2023    TAVOLA

3


scala 1/500

progettazione: architetto sandro stefanini  
via verdi 12 - martignacco (ud)  
tel. 0432/21946

commitente: immobiliare friulana nord spa

VARIANTE N. 1

LEGENDA	
	limite area in progetto (perimetro P.A.C.)
	fabbricati su lotti confinanti
	numero lotti
	parcheggi pubblici
	limite sviluppo
	divisione esemplificativa in semilotti non vincolante
	accesso ai semilotti esemplificativo e non vincolante
	strade di lottizzazione
	marciapiedi in progetto
	nucleo elementare di verde - V1
	verde pubblico attrezzato - V2
	pista ciclo-pedonale
	attraversamenti ciclo pedonali o pedonali
	quote altimetriche strada
	zone a viabilità protetta con diversificazione della pavimentazione
	area servizi tecnologici - St

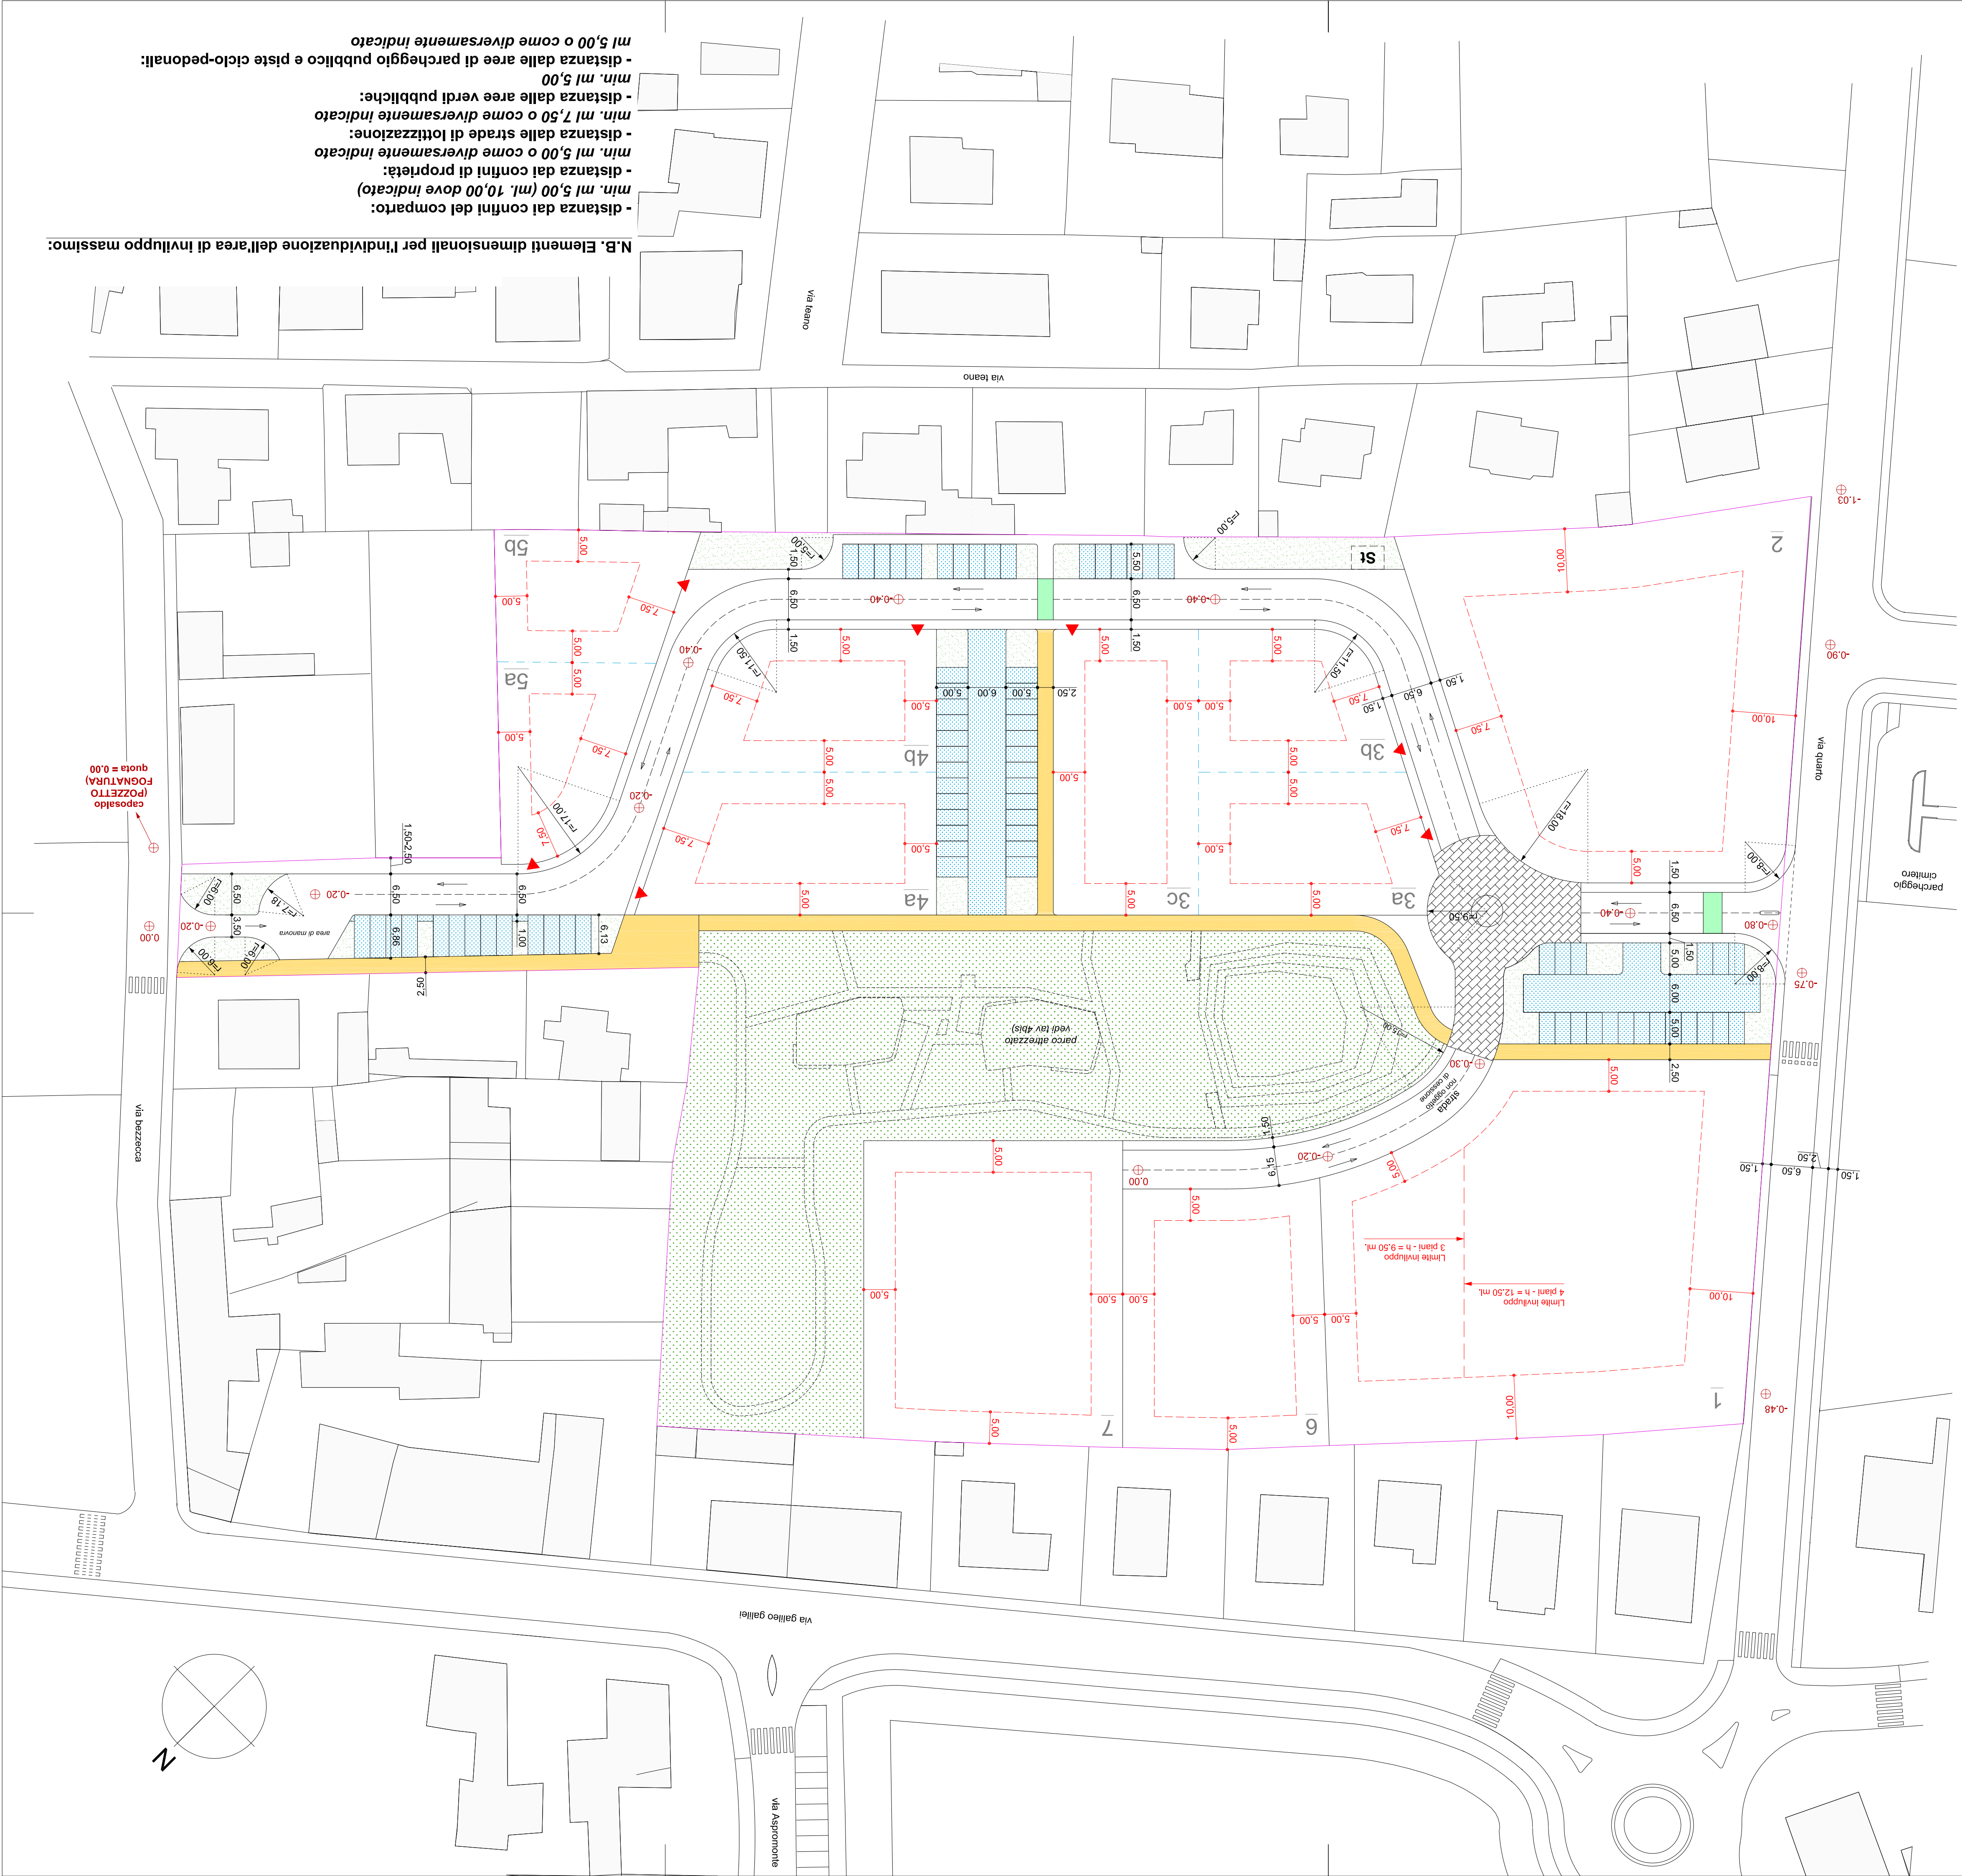

N.B. Elementi dimensionali per l'individuazione dell'area di sviluppo massimo:

- distanza dai confini del comparto:  
min. ml 5,00 (ml. 10,00 dove indicato)
- distanza dai confini di proprietà:  
min. ml 5,00 o come diversamente indicato
- distanza dalle strade di lottizzazione:  
min. ml 7,50 o come diversamente indicato
- distanza dalle aree verdi pubbliche:  
min. ml 5,00
- distanza dalle aree di parcheggio pubblico e piste ciclo-pedonali:  
min. ml 5,00 o come diversamente indicato

# Elenco firmatari

ATTO SOTTOSCRITTO DIGITALMENTE AI SENSI DEL D.P.R. 445/2000 E DEL D.LGS. 82/2005 E SUCCESSIVE MODIFICHE E INTEGRAZIONI

Questo documento è stato firmato da:

NOME: STEFANINI SANDRO  
CODICE FISCALE: \*\*\*\*\*  
DATA FIRMA: 21/01/2023 10:54:56

NOME: PILLOSIO ROBERTO  
CODICE FISCALE: \*\*\*\*\*  
DATA FIRMA: 23/01/2023 09:31:20

NOME: RAFFAELE DI LENA  
CODICE FISCALE: \*\*\*\*\*  
DATA FIRMA: 07/11/2023 16:42:56

NOME: FINCO FRANCESCA  
CODICE FISCALE: \*\*\*\*\*  
DATA FIRMA: 01/12/2023 11:05:19

NOME: NASSIMBENI RITA  
CODICE FISCALE: \*\*\*\*\*  
DATA FIRMA: 01/12/2023 11:22:56