



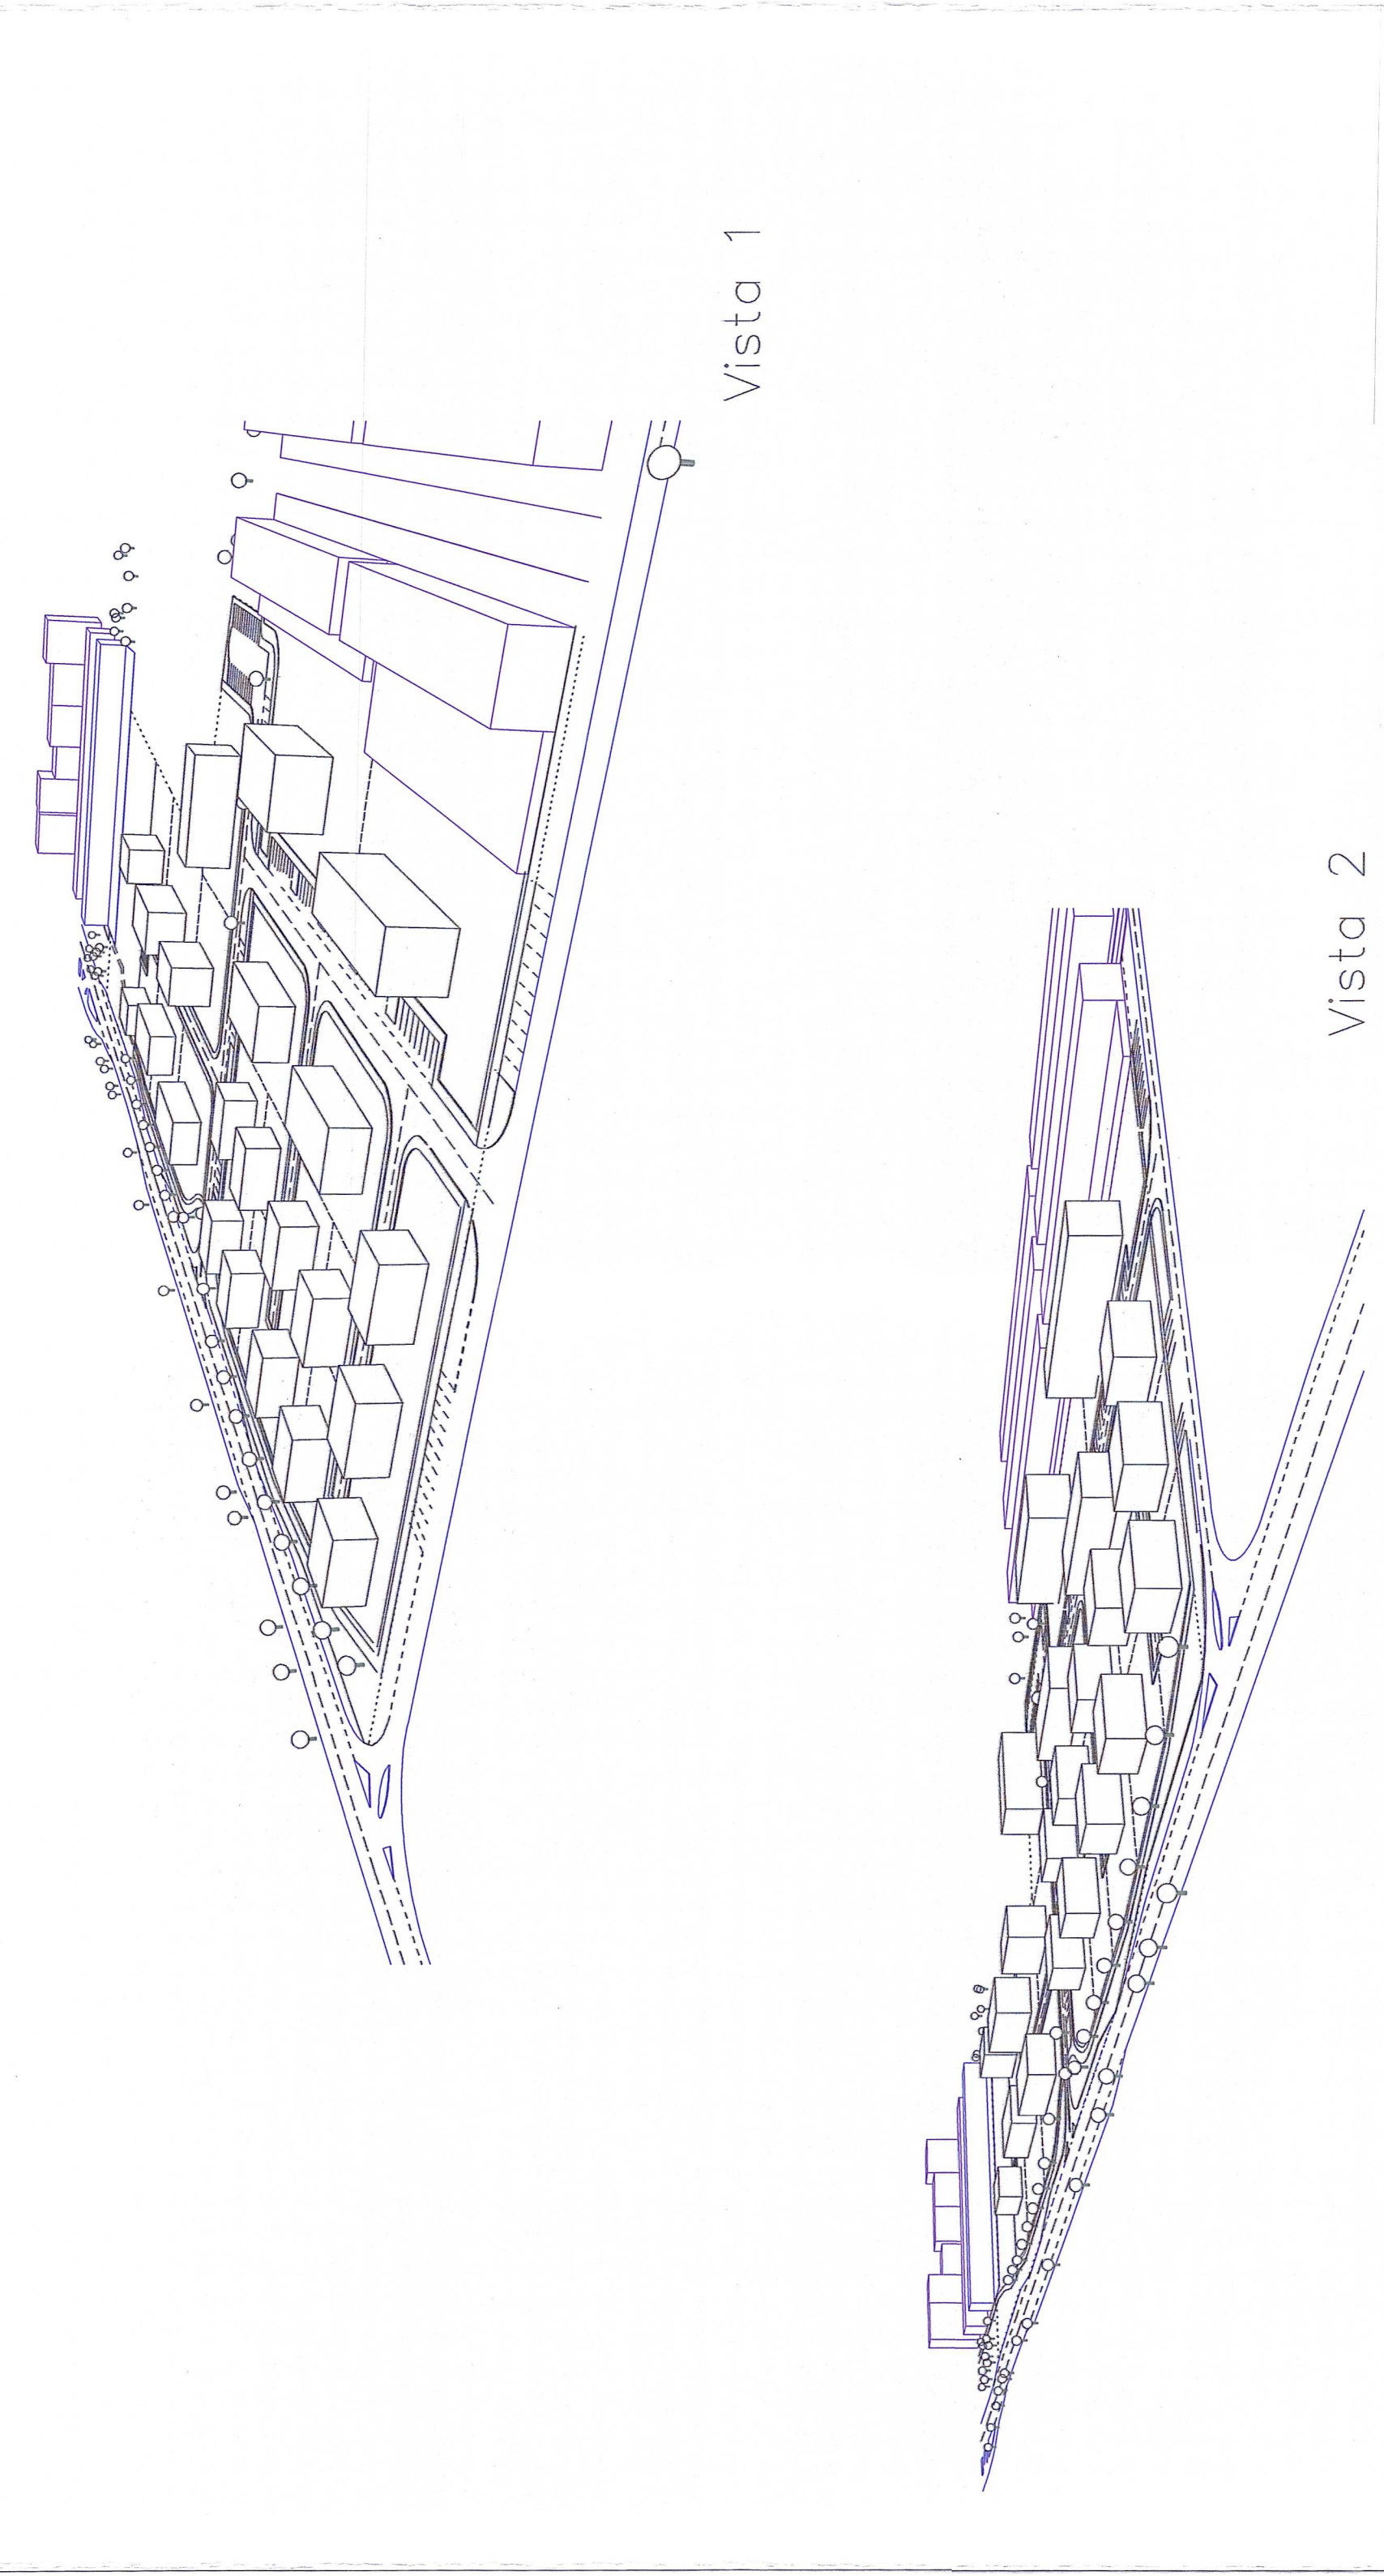


Vista 1


Vista 2

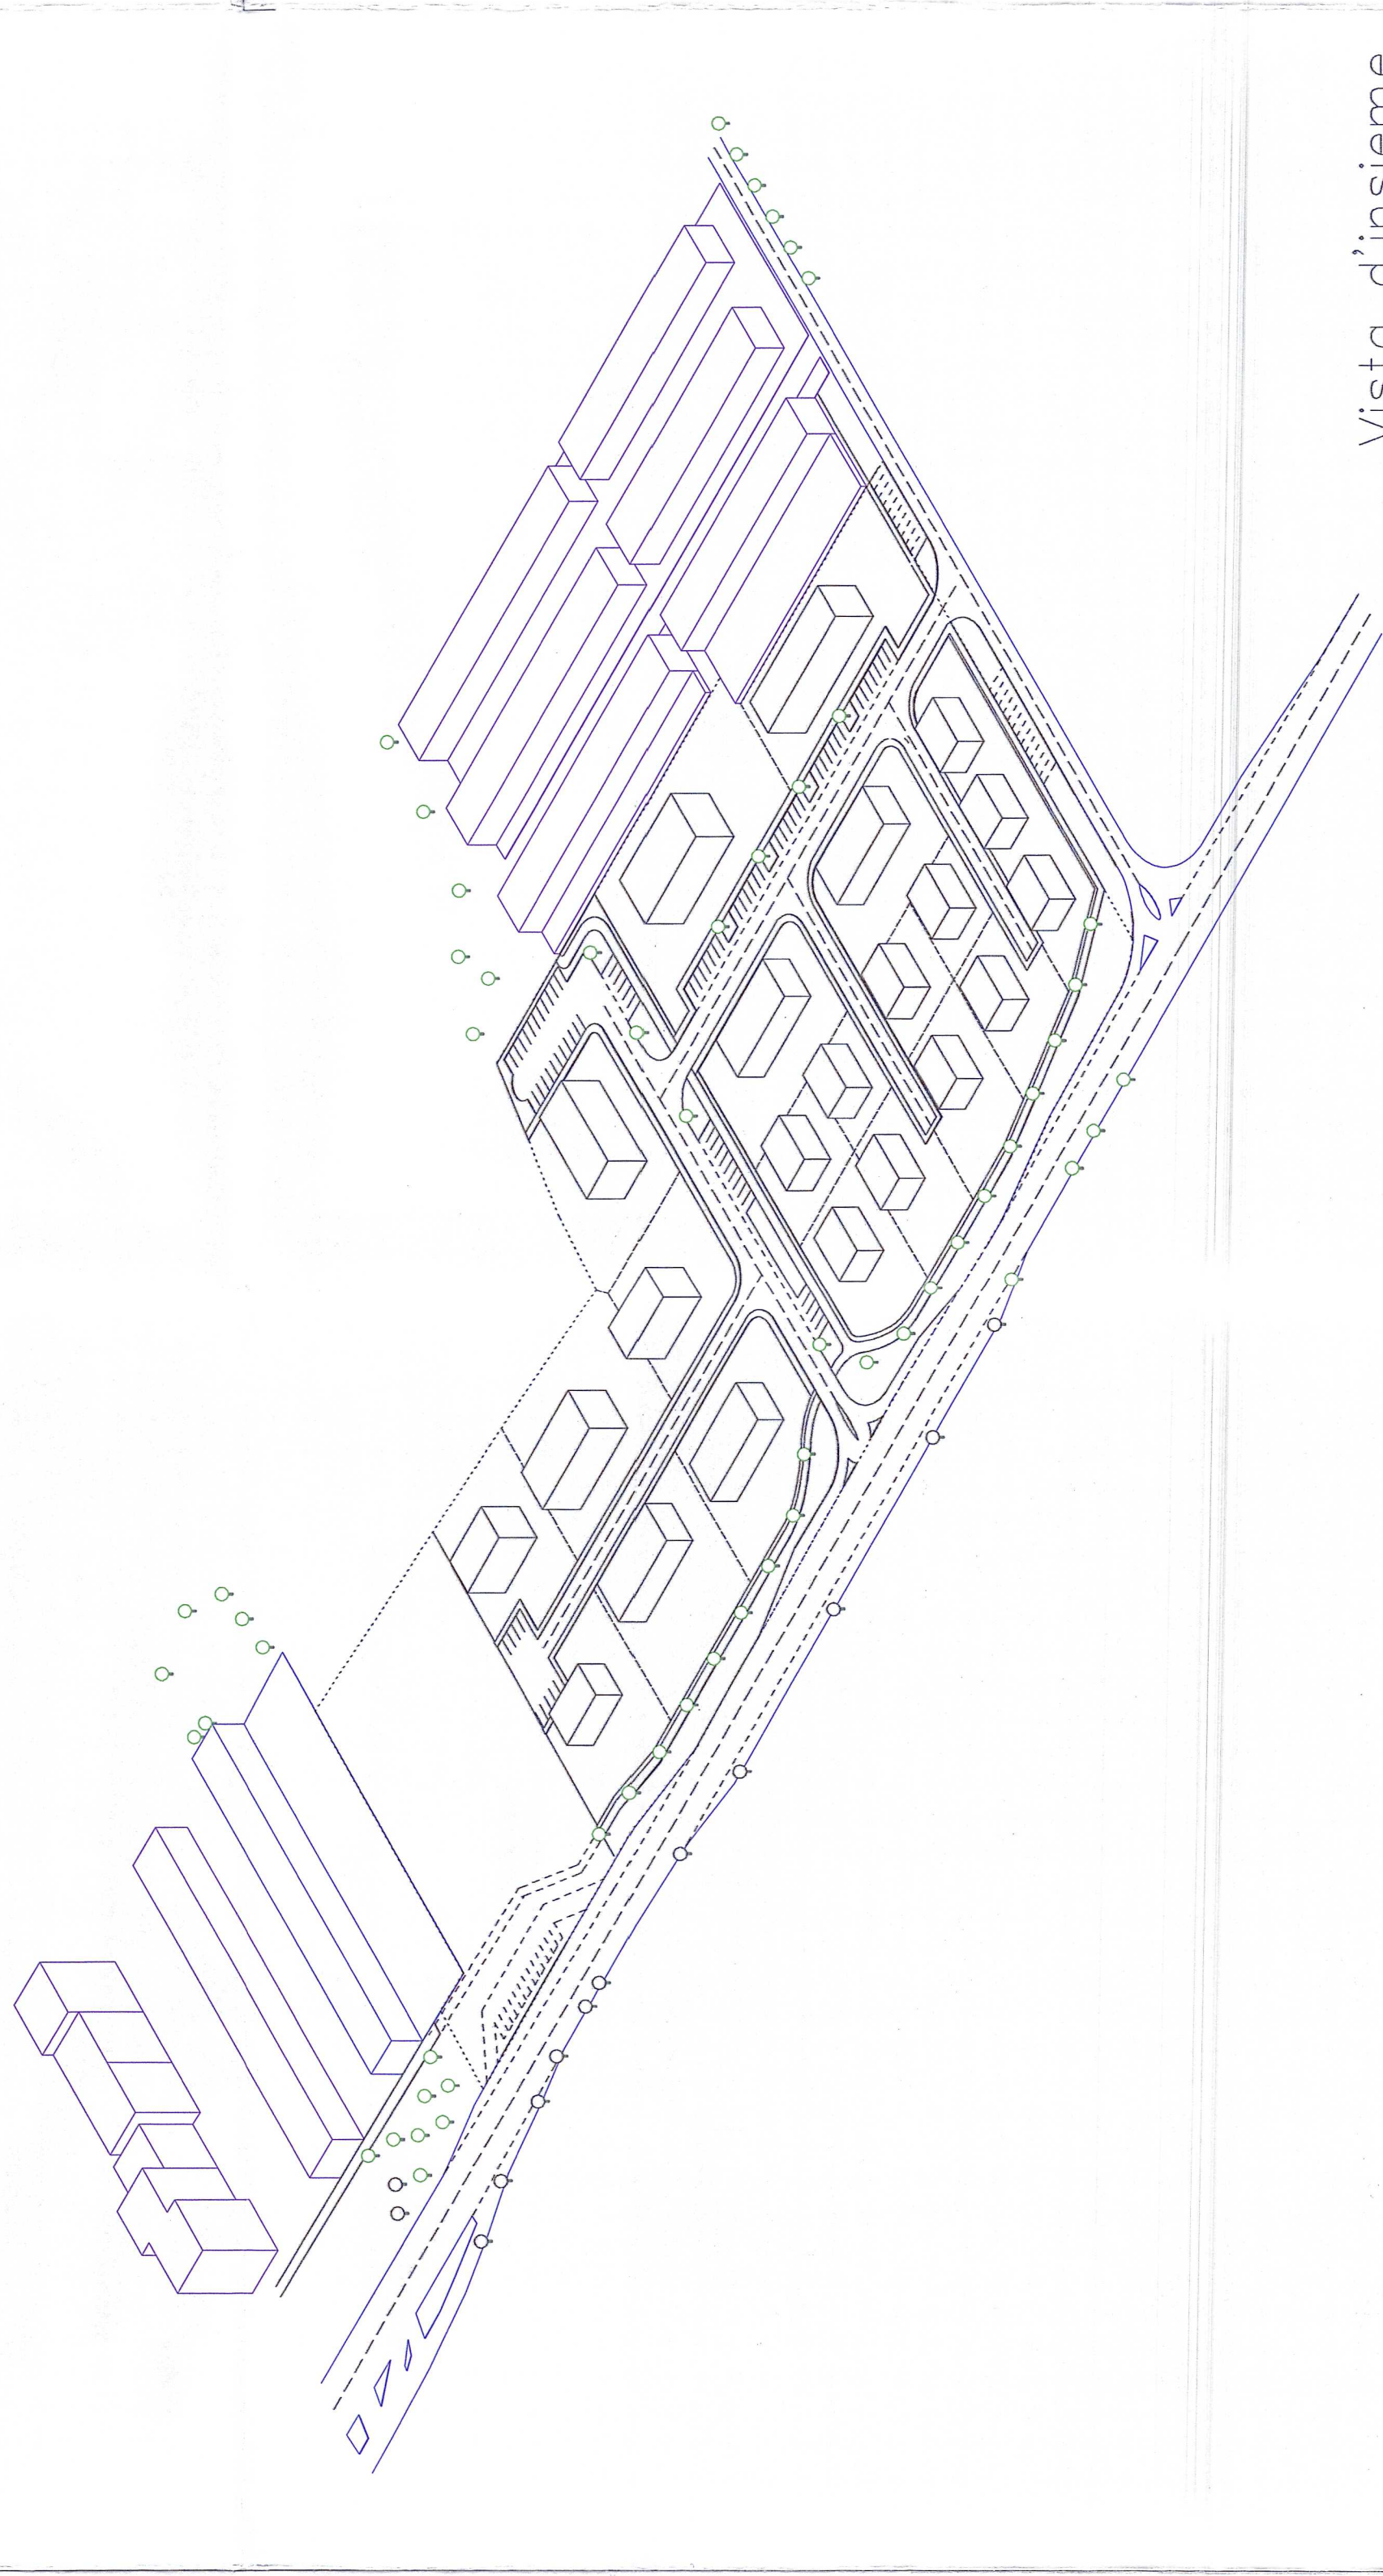

Vista d'insieme

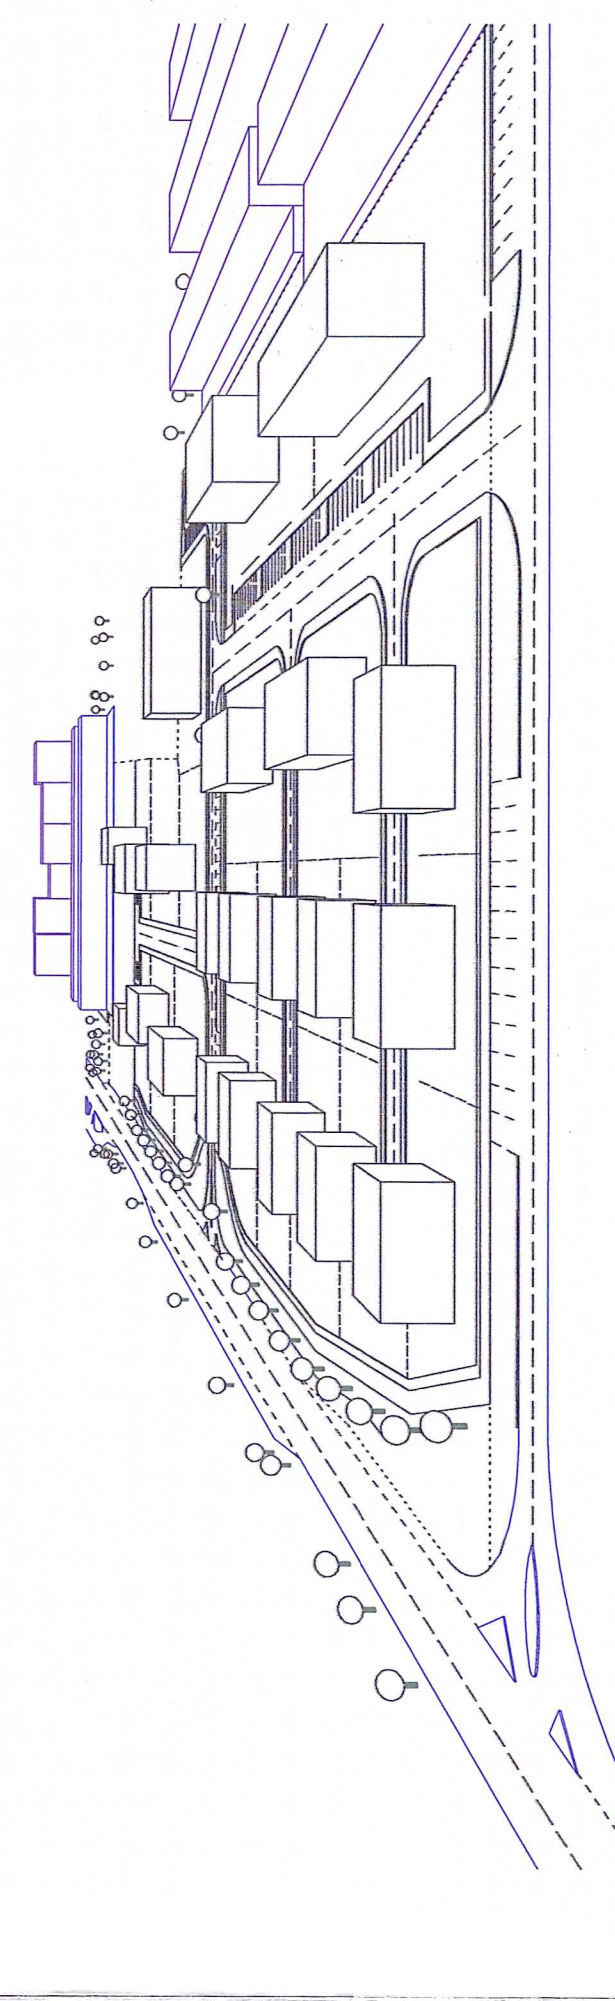

Vista 3

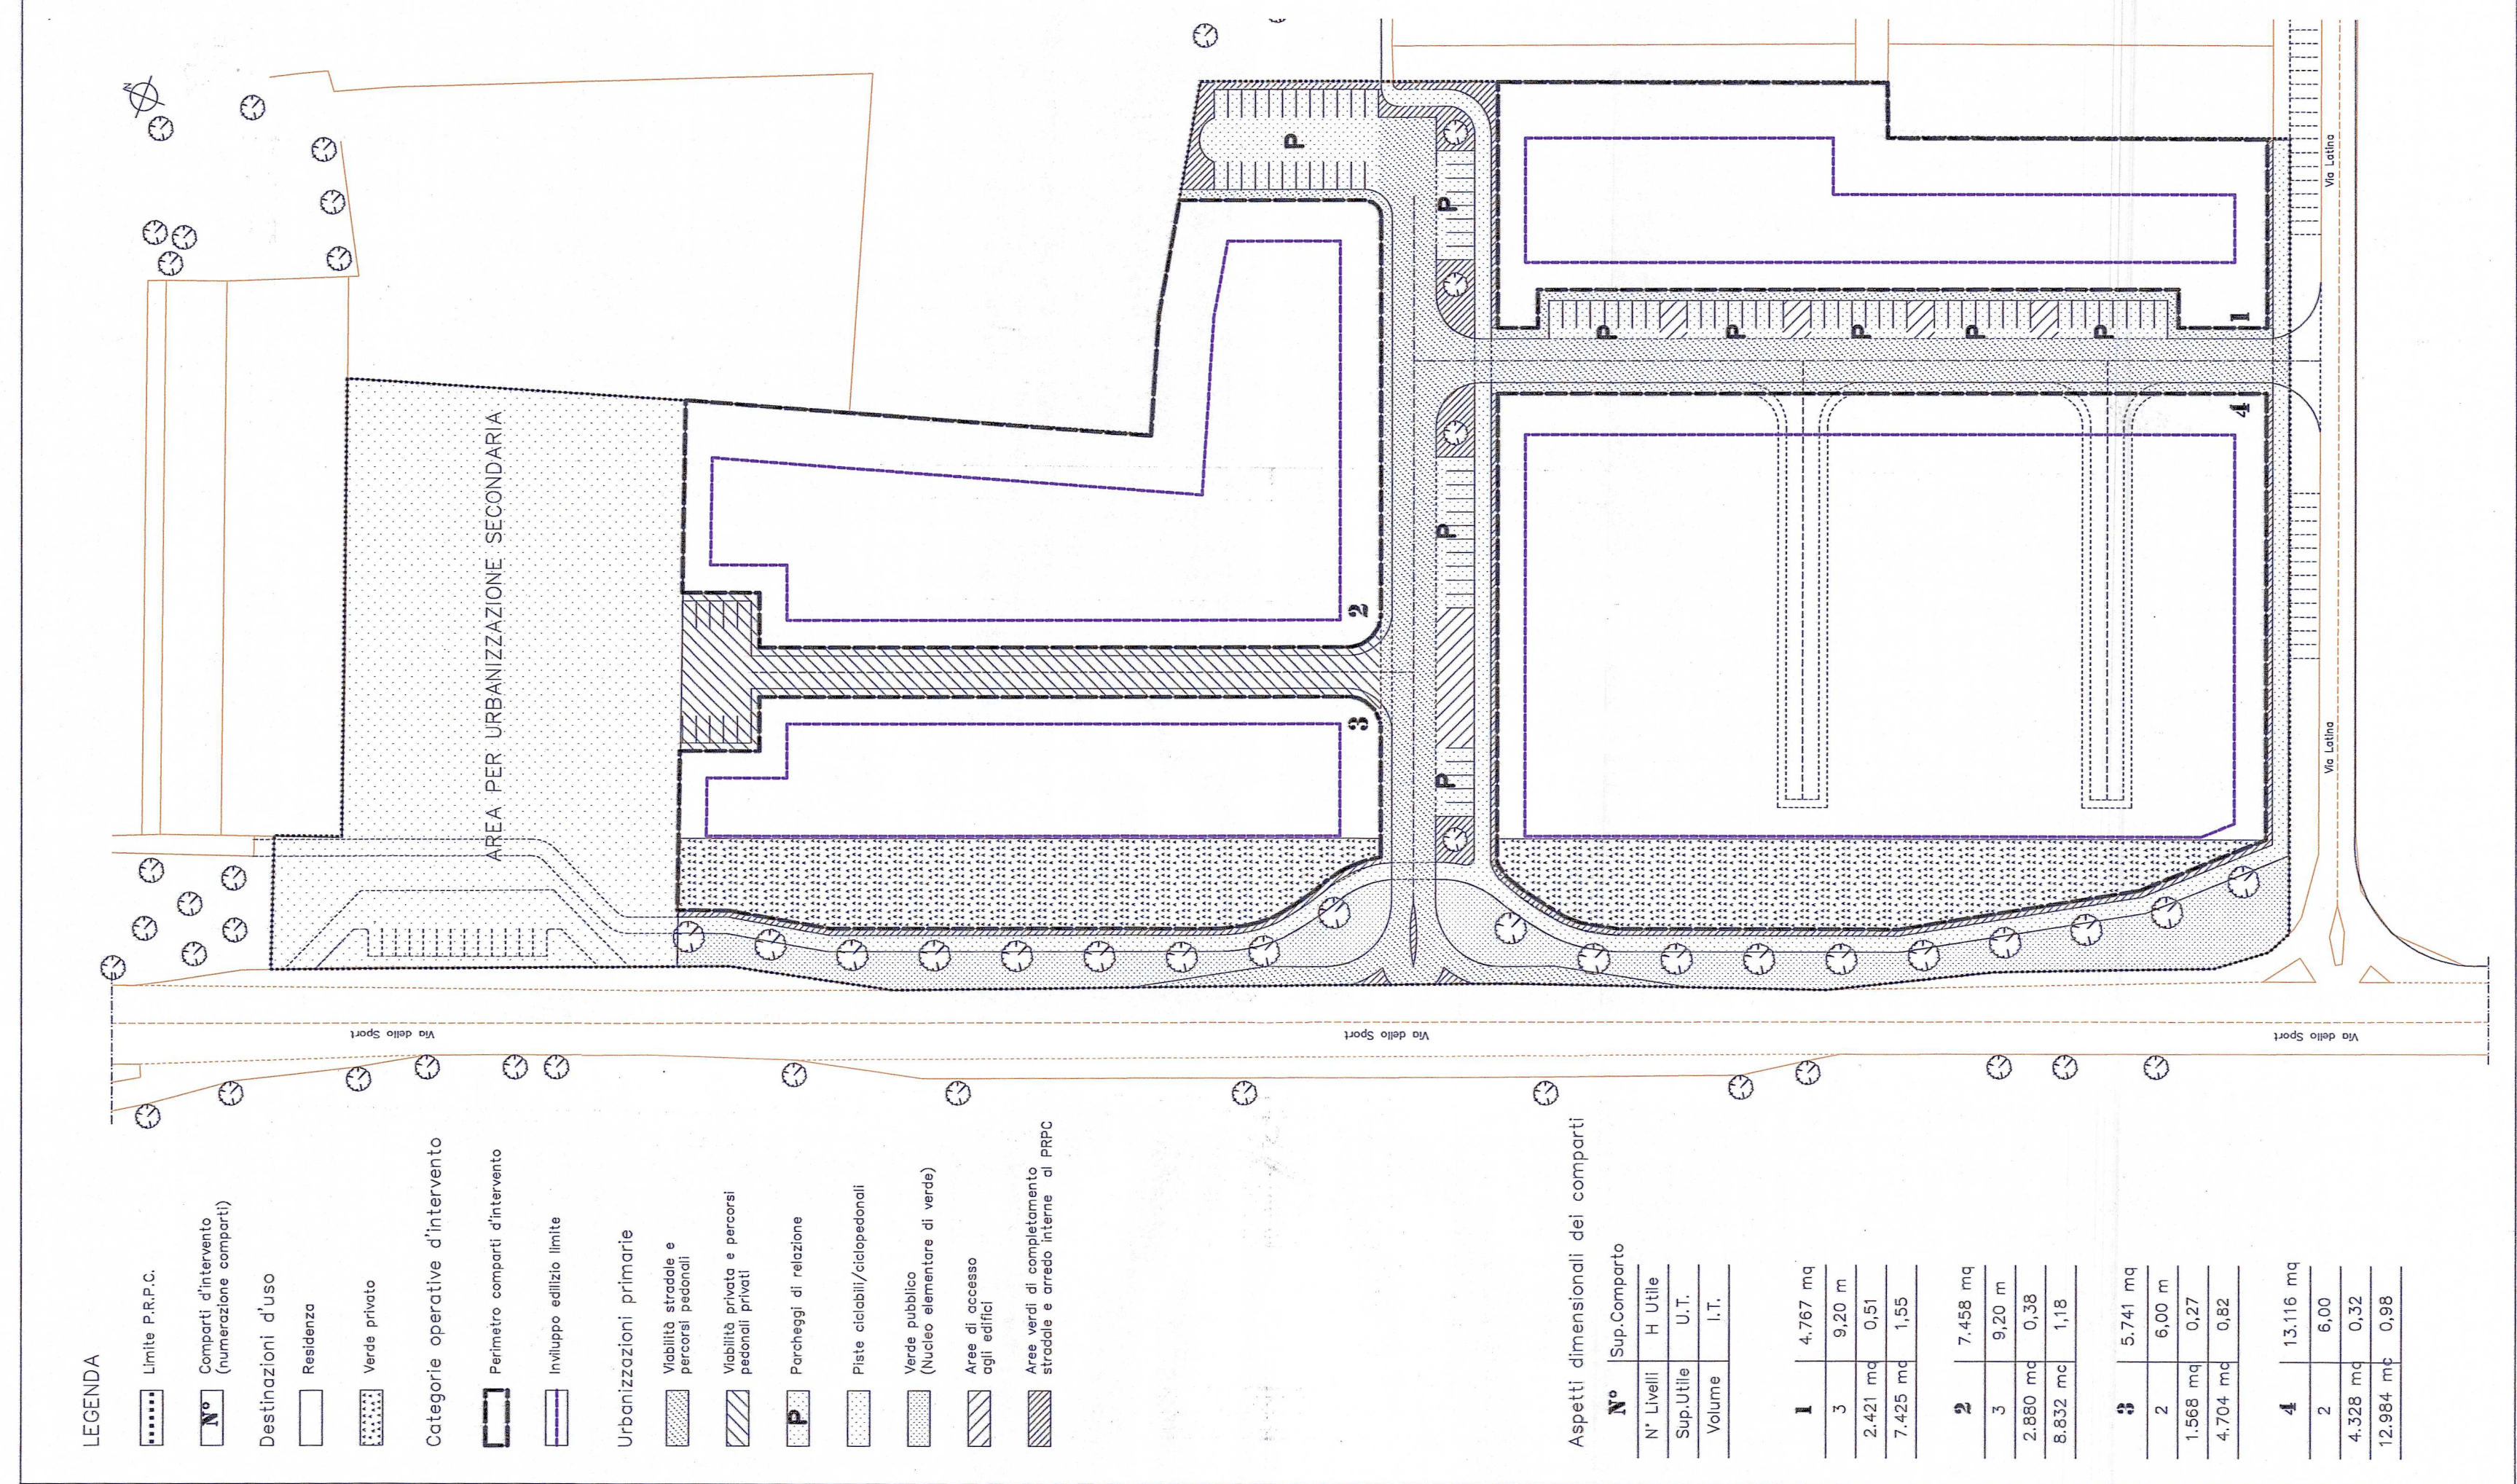

Comune di Udine

Regione Autonoma Friuli Venezia Giulia - Provincia di Udine

COMUNE DI UDINE
Architettura e Progettazione
13 GIU. 2014
RICEVUTO

OGGETTO: OPERE DI URBANIZZAZIONE PRIMARIA P.R.P.C. DI INIZIATIVA PRIVATA "VOTTA"
Modifica per la realizzazione di due nuove strade private di accesso e suddivisione lotti all'interno del comparto 4.

PRIMA FASE
- MODIFICA N° 1 AL PLANVOLUMETRICO COMPARTO 4 -
Comune di Udine - Via E. Beauriot
Lottizzazione "VotTA" - COMPARTO 4

COMMITTENTE: COSTRUZIONI 2000 S.R.L.


MODIFICA N° 1 AL PLANVOLUMETRICO
Allegato alla nota FGU n. 0019707 del 18.02.2015



ELABORATI:	SA	PLANVOLUMETRICO P.R.P.C. APPROVATO E CONVENZIONATO ZONIZZAZIONE CON INDICAZIONE VOLUMI ED INVOLUPPI APPROVATI E CONVENZIONATI	TAVOLA: 1.0	CONTRATTI DI LAVORO

RESPONSABILE DEL PROCEDIMENTO:
architetto: _____
note: _____