


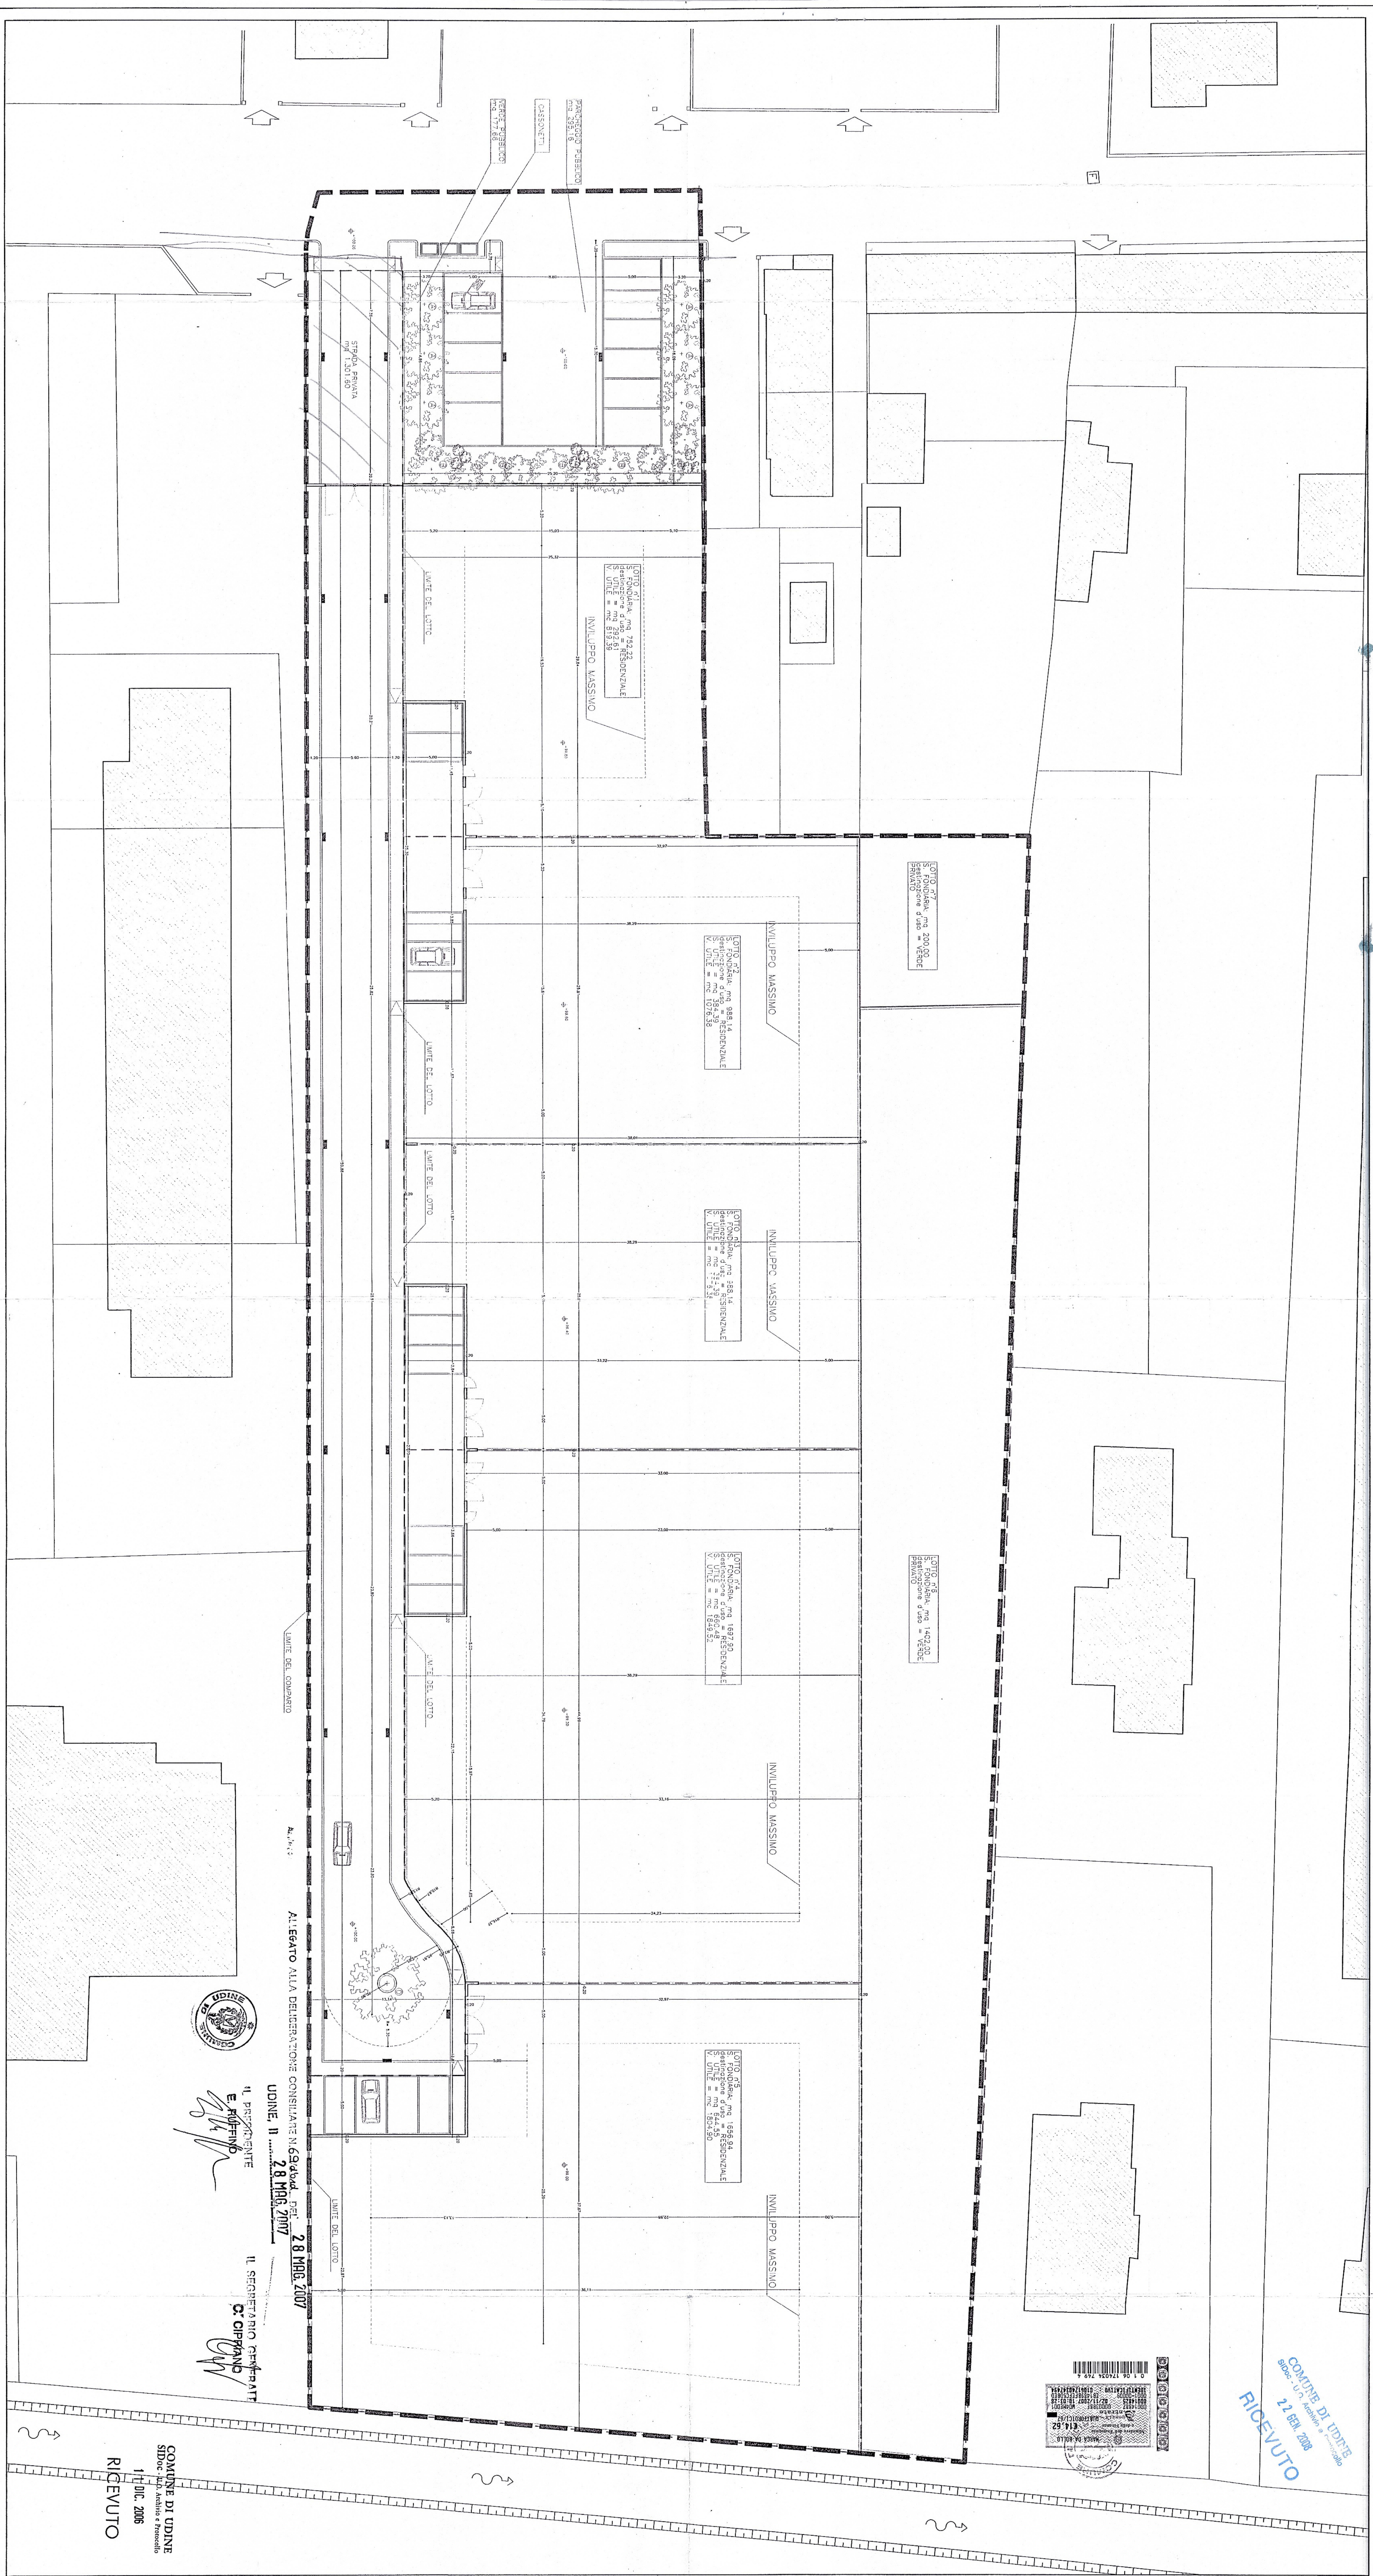

Totale superficie catastale	mq 9645.70
da cedere al Comune su strada	mq 178.97

Totale superficie comparto	mq 9466,73
Volume max ammissibile	mc 6626,71
9466,73x0,7	
Utilizzazione territoriale	mq 2366,68
9466,73x0,25	
Numero abitanti	59 abitanti
2366,68/40	
da standard park+verde	mq 472,00

	Sup	Fond mg	S U mg	V U m
Letti				
1		752.22	292.61	811.33
2		988.14	354.39	1076.56
3		988.14	354.39	1076.56
4		1697.90	660.48	1849.49
5		1636.94	644.55	1804.54
6		1402.00		
7		200.00	verde privato	
Streda privata		1301.39		
Totale		8958.73	2366.42	6626.56

COMUNE DI UDINE

La presente copia è conforme all'originale assistente agli atti di questo Comune, consta di n. _____ fogli e di _____ pagine.

27.11.2007

UFFICIO DEL CAPO UFFICIO

RECEIVED
RACCOMUNDO DOCUMENTO
DA SPEDIRE

Stampa circolare con testo illeggibile.

MILANO, 28/11/2007

(65) Reg. Diritti Segrai

all € 9,52

— LOTTI
-- INVILUPPO MASSIMO EDIFICI

(A) *MORUS ALBA*
 (B) *ACER CAMPESTRE*
 CORNUS SANGUINEA
 CORNUS MAS
 CRATAEGUS MONOGYNIA
 PUNICA GRACILIS
 CORYLUS AVELLANA AUREA
 (D) *FAGUS SERRATICA*

progetto architettonico
ALESSANDRO VERONA
ARCHITETTO
ordina degli architetti
cantonali parigini

progetto
PRG
UDINE, VIA SESTO IN SYLVIS

data

OTTOBRE2006

COMUNE DI UDINE
SIDOC - (U.D. Architettura e Protocollo)

**LOTTO NUOVA EDIFICAZIONE
ESSENZE ARBOREE/ARBUSTIVE**

1^o DIC. 2006
RICEVUTO

PRPC-02