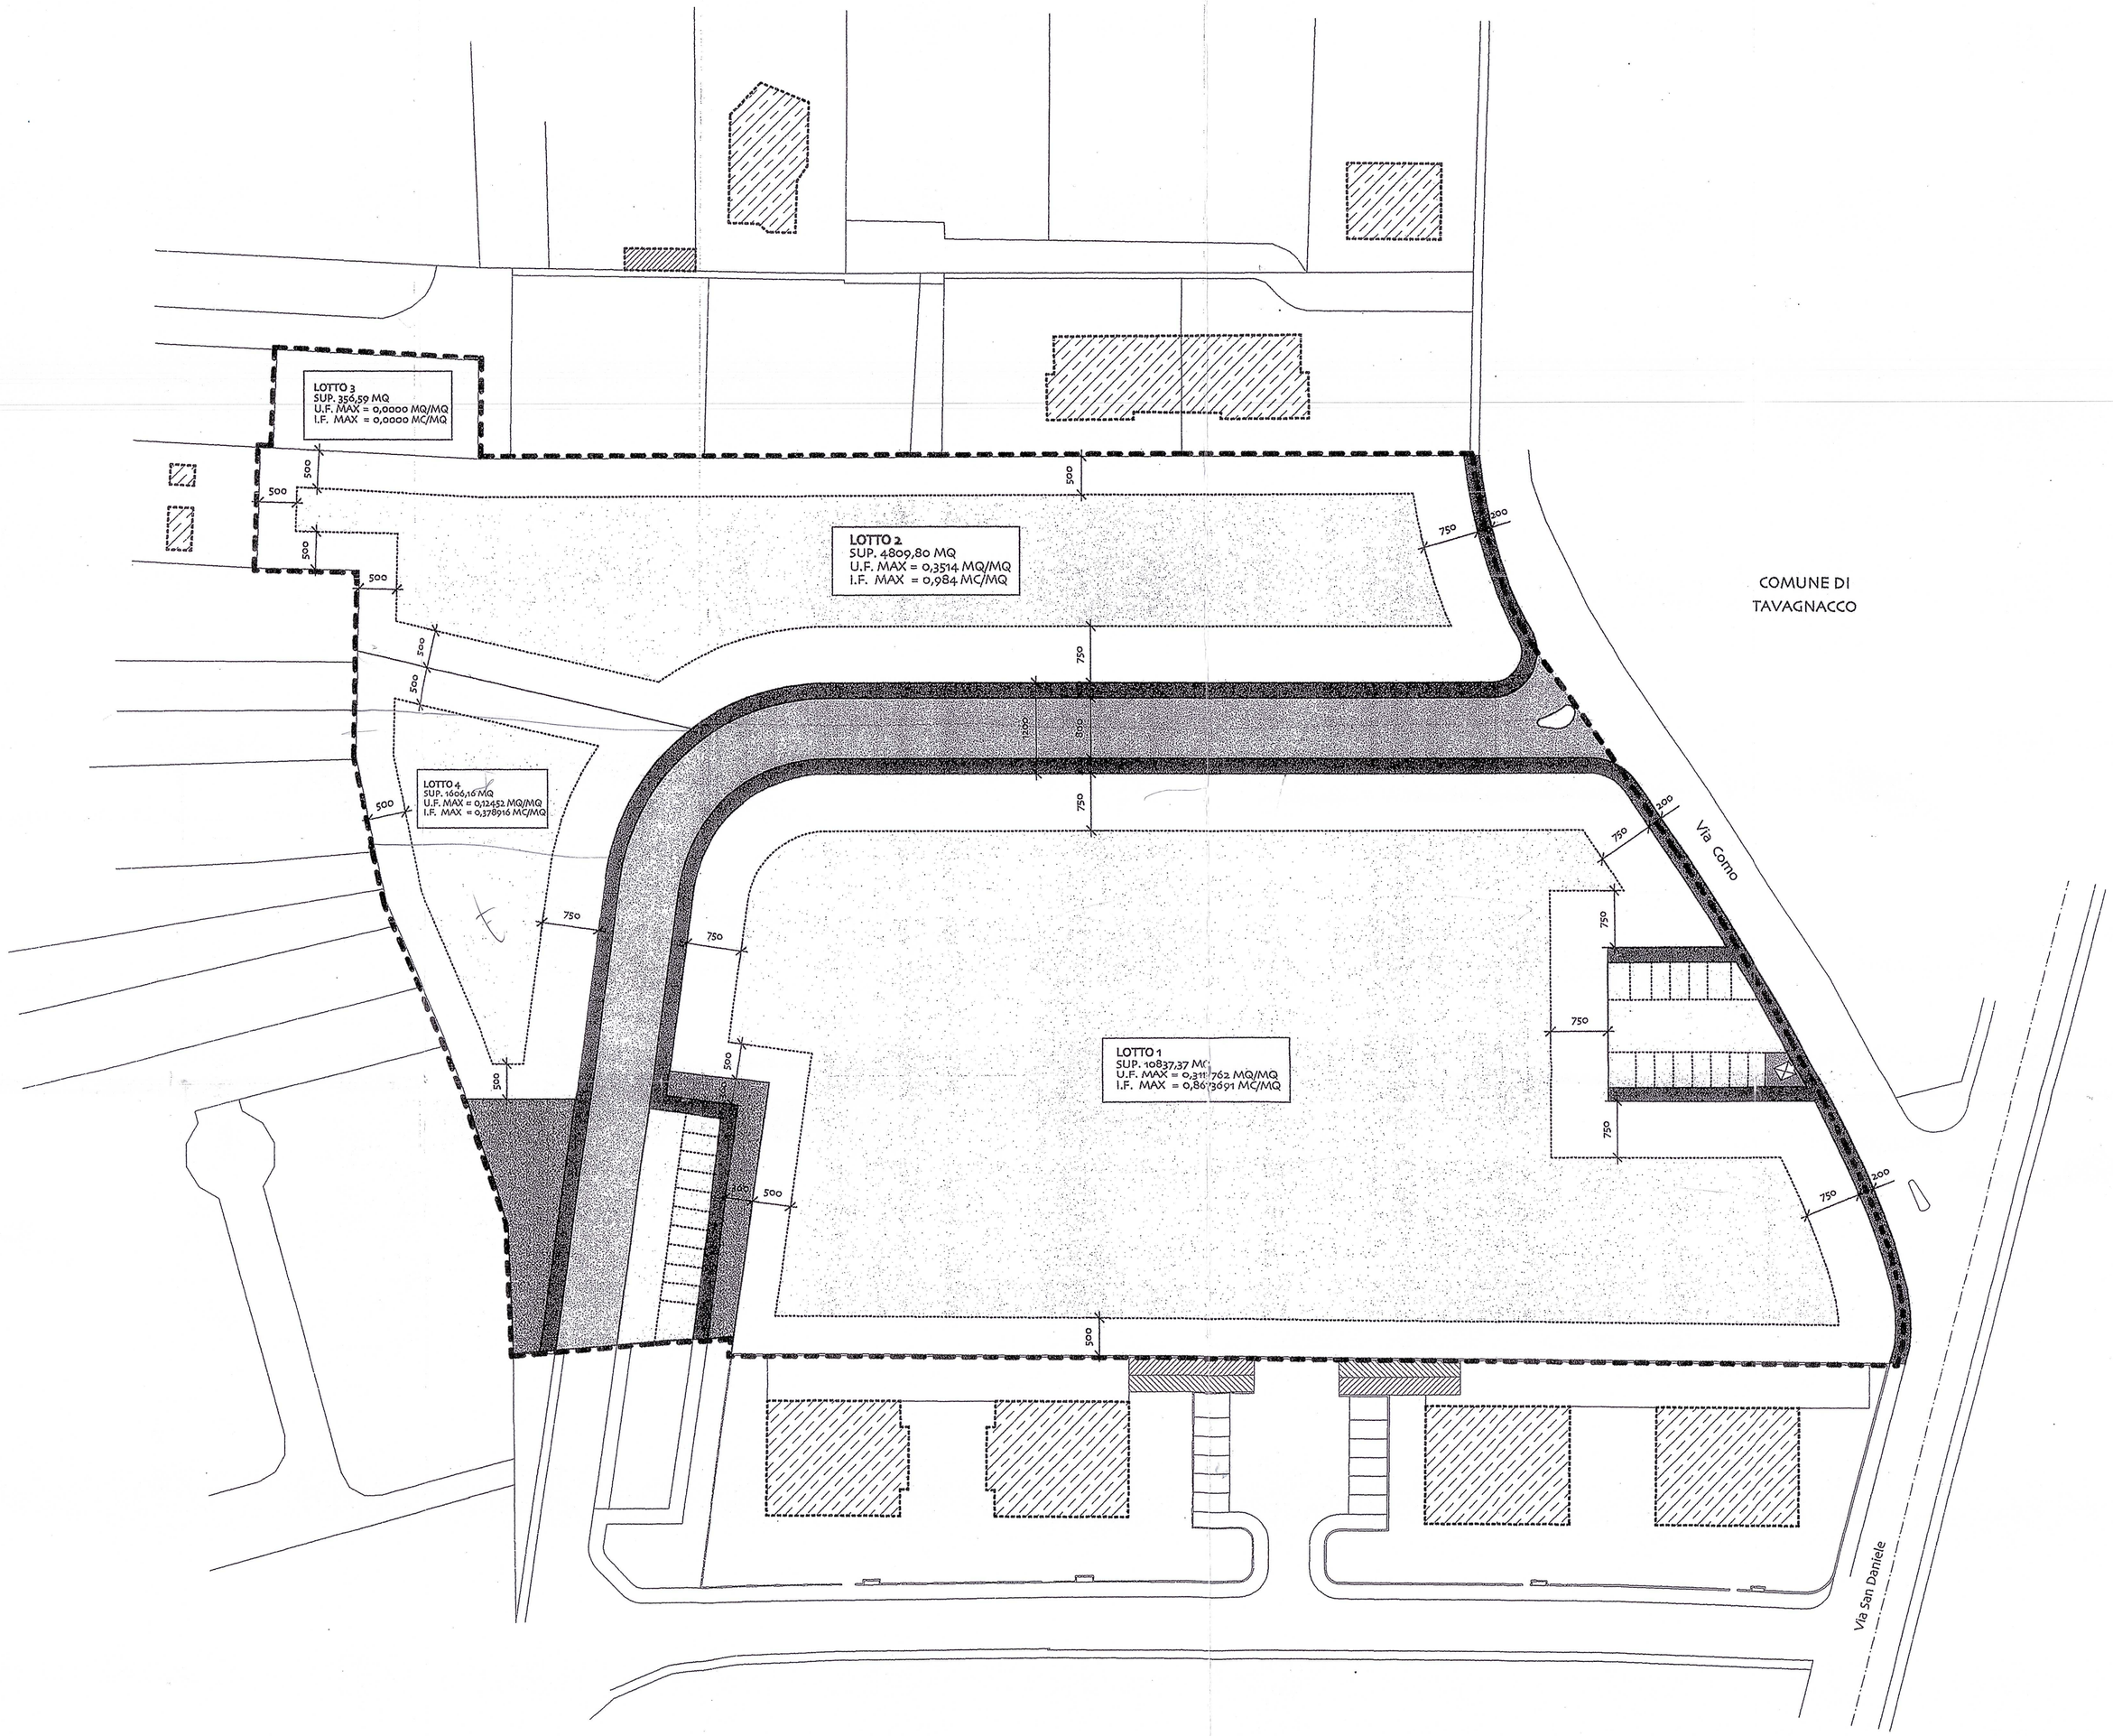


LEGENDA

- PARCHEGGI
- MARCIAPIEDI DI PROGETTO
- VIABILITA' DI PROGETTO
- VERDE PUBBLICO
- PIAZZOLA ECOLOGICA
- LIMITE EDIFICABILE

LIMITI

- LIMITE P.R.P.C.

F.to SHAURLI RAFFAELE
F.to GUERRA MARCO
F.to ELLERO GUGLIELMO
F.to GUERRA GIANNI
F.to NOT. ALFREDO CATENA L.S.

ALLEGATO ALLA DELIBERAZIONE CONSILIARE N. 139 del bis DEL 17 DIC. 2007

UDINE, li 17 DIC. 2007

IL PRESIDENTE
E. RUFFINO

IL SEGRETARIO GENERALE
D. CIPRIANO

COMUNE DI UDINE
SIDoc - U.O. Archivio e Protocollo
18 GIU. 2007
RICEVUTO

COMUNE DI UDINE
La presente copia è conforme all'originale esistente negli atti d'ufficio, consta di n. 1 foglio e si rilascia a richiesta
USO AMMINISTRATIVO
Udine, 13 MAR. 2008
L'INCARICATO DAL SINDACO
dott.ssa Flavia Cossio

Art. 18 D.P.R. 445/2000

COMUNE DI UDINE
SIDOC - U.O. Archivio e Protocollo
10 SET. 2009
RICEVUTO

Soc. M.G.M. Costruzioni S.r.l.
Via Stiria, 36/A
33100 UDINE
P. IVA 01959250307

Gecos srl
Viale Venezia Giulia, 6
34071 Cormons (GO)
Cod. fisc. e P.Iva 01083810315

GECO srl
viale Venezia Giulia, 6
34071 Cormons (GO)
P.Iva 01083810315

REGIONE AUTONOMA FRIULI VENEZIA GIULIA

PROVINCIA DI UDINE — COMUNE DI UDINE

2

OGGETTO
PIANO REGOLATORE PARTICOLAREGGIATO COMUNALE DI INIZIATIVA PRIVATA DEL COMPARTO DENOMINATO "COMO" SITO IN VIA COMO INTERESSANTE LE AREE DISTINTE AL FO. 12 MAPPALI 234 - 521 - 522 - 523 - 577 - 1549 - 1957 - 2046 - 2047

DATA AGGIORNAMENTO GIUGNO 2007

TITOLO
ZONIZZAZZIONE

DITTA
società MGM COSTRUZIONI SRL
GUERRA GIANNI procuratore di BIZZARO CARMINE e JULIANO RAFFAELLA
società GECOS srl

SCALA 1/500

studio ing. Domini Rino - ing. Ellero Gianni - geom. Gianfranco Dri