



PIANO COPERTURA 1:100

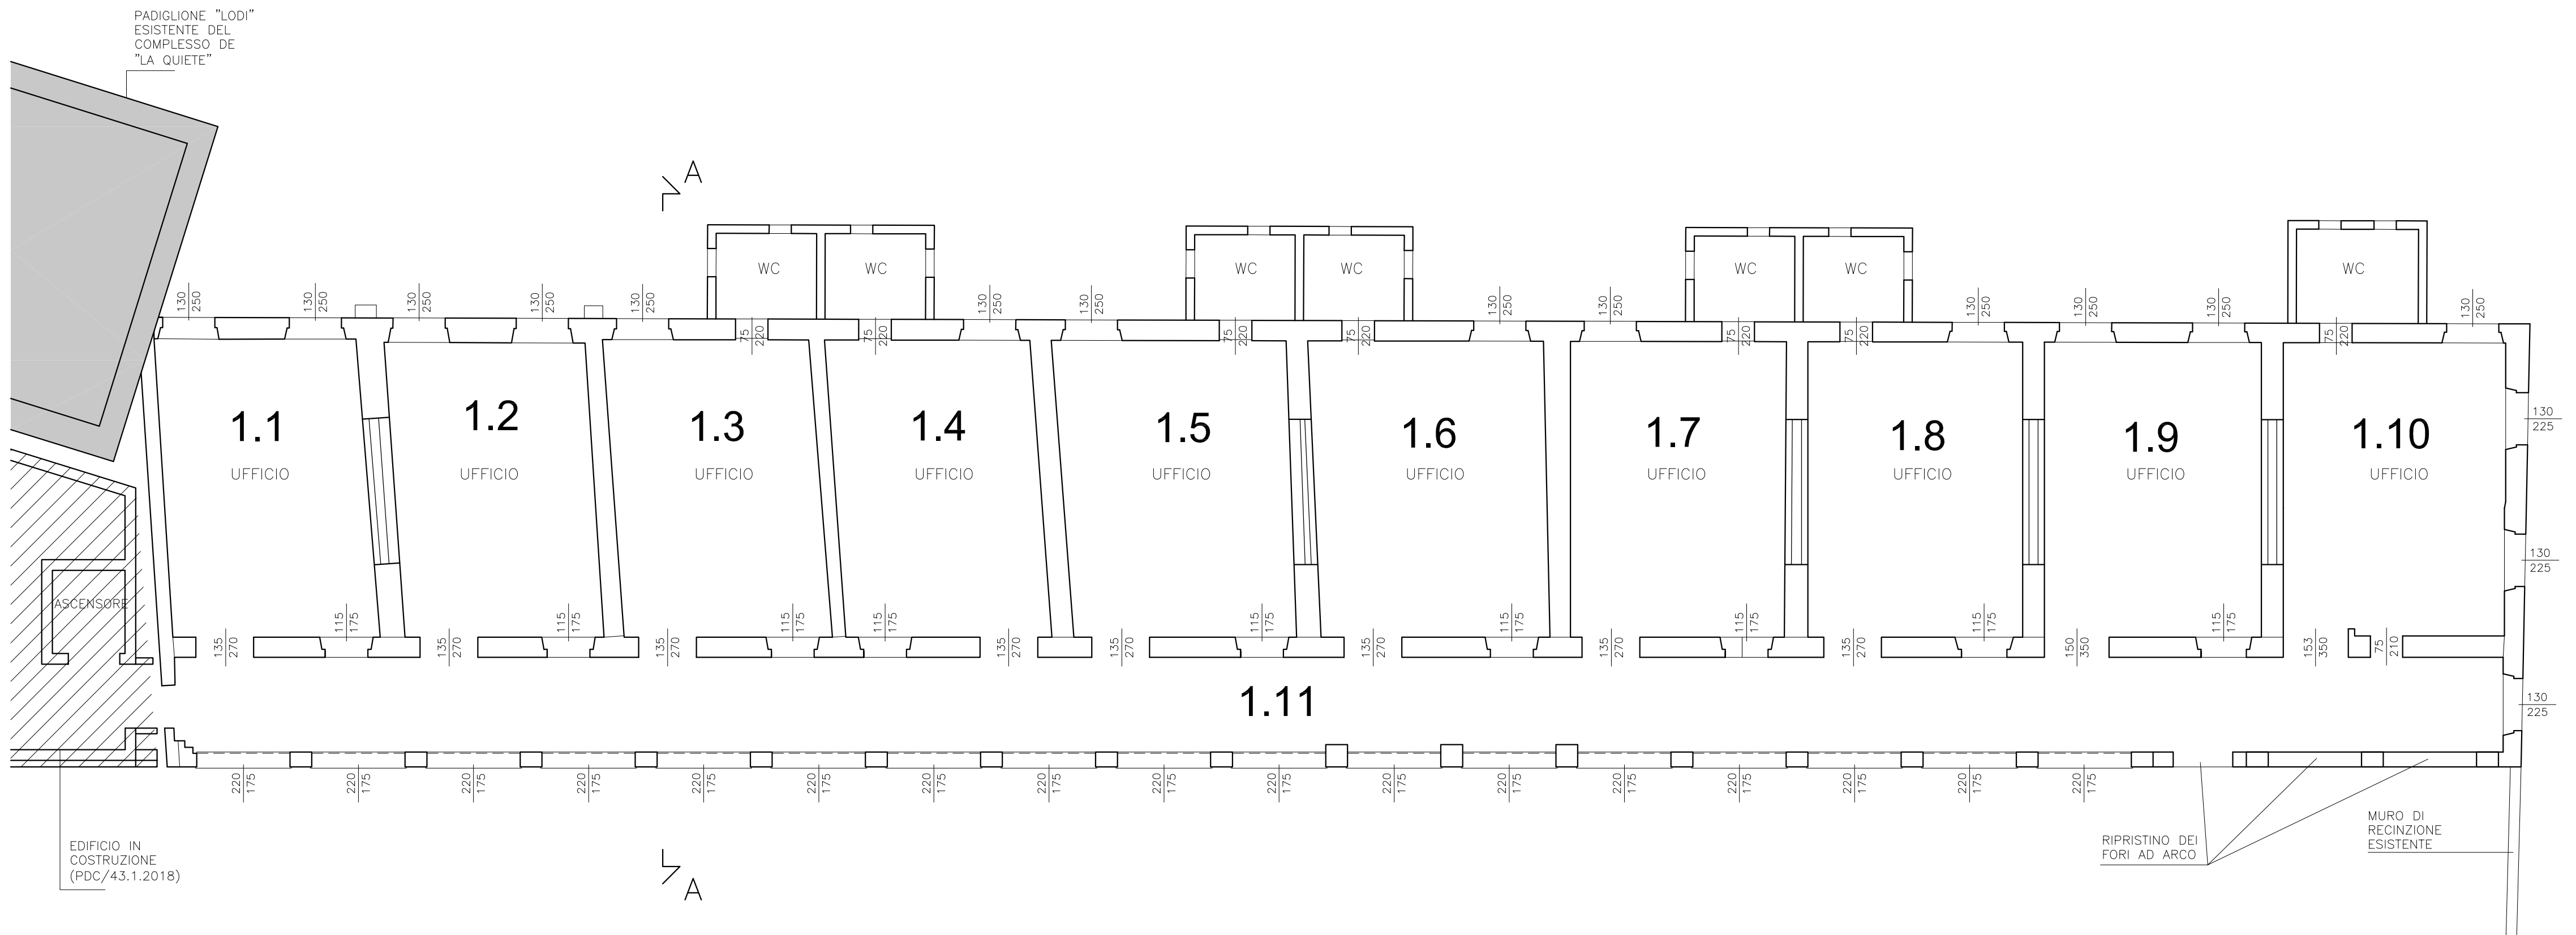

PIANO PRIMO 1:100

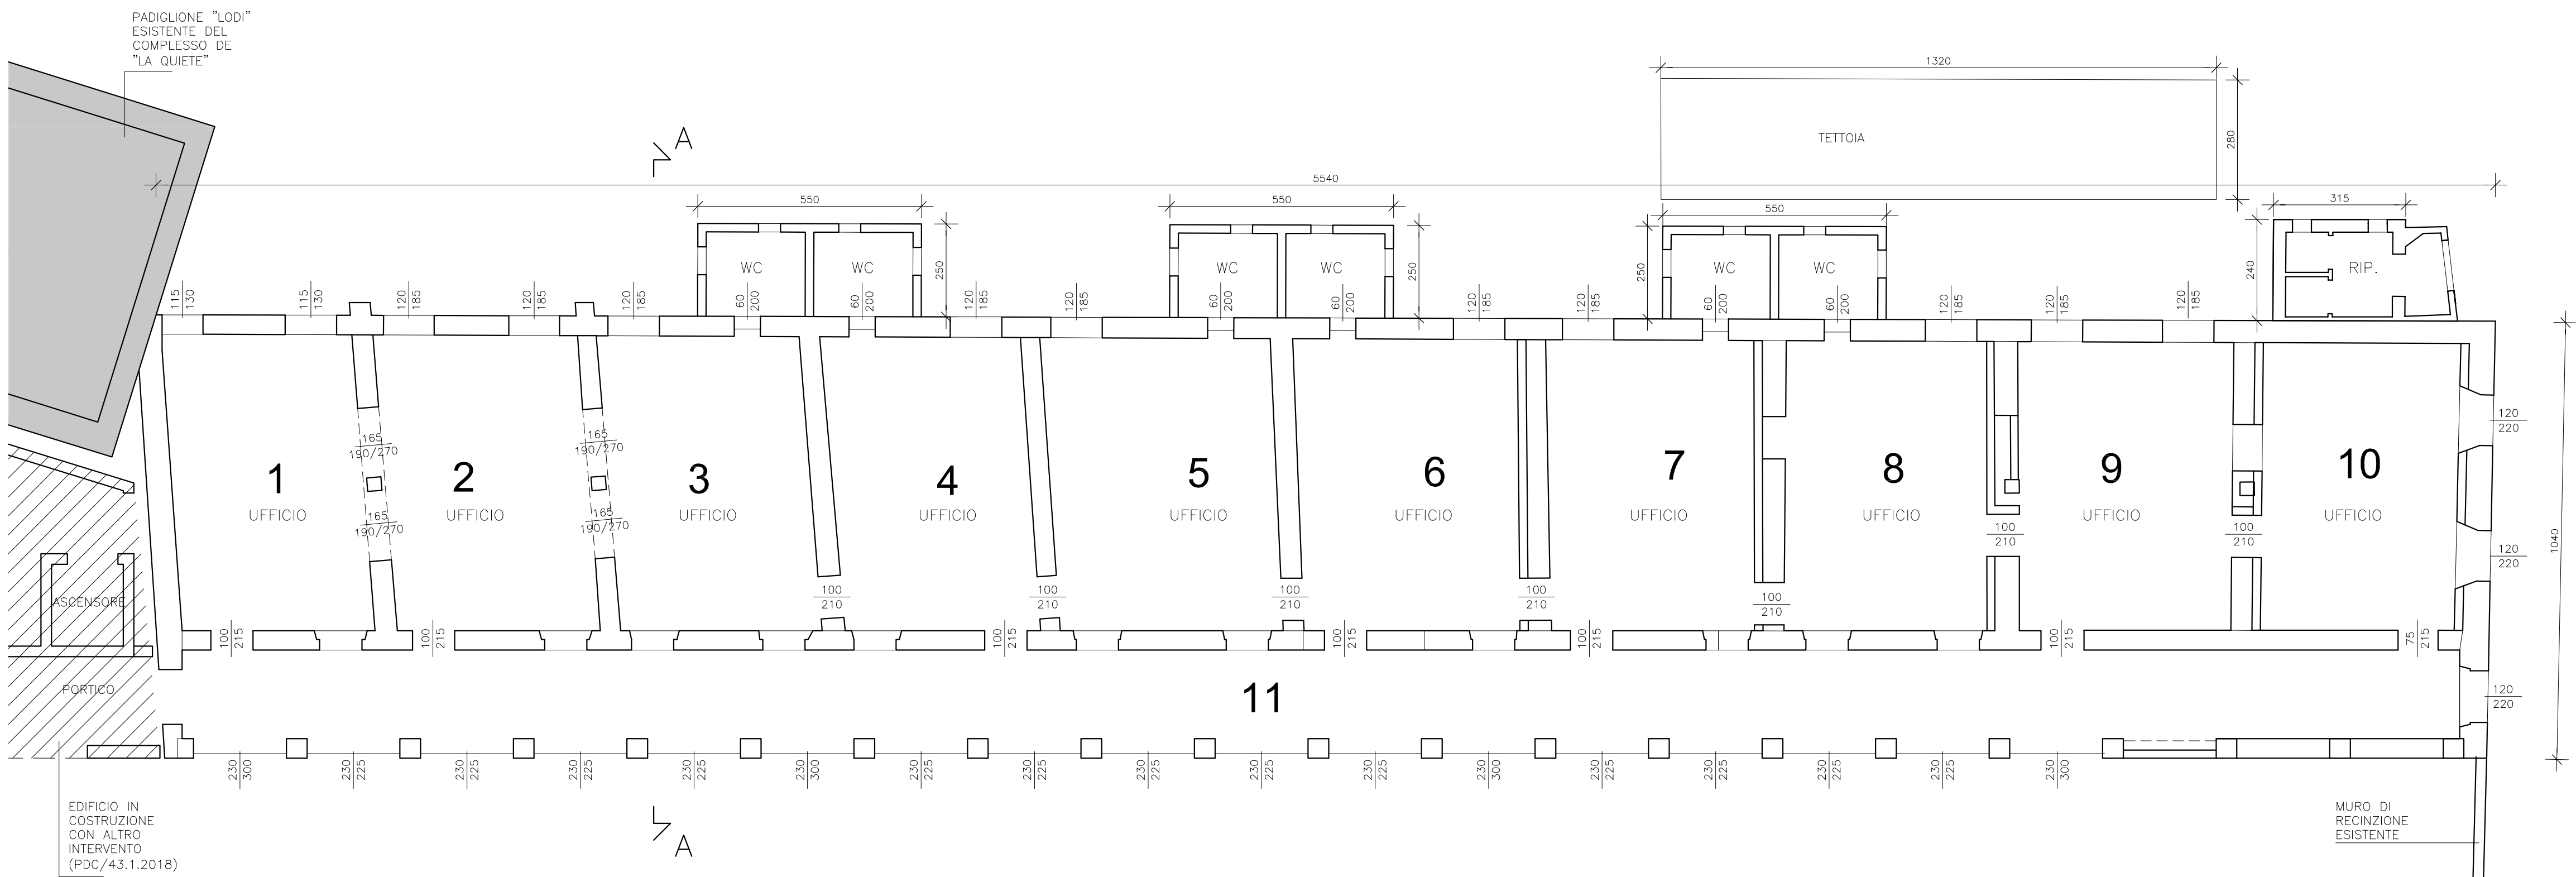

PIANO TERRA 1:100

REGIONE AUTONOMA FRIULI VENEZIA GIULIA				
COMUNE DI UDINE				
Committente:		AZIENDA PUBBLICA DI SERVIZI ALLA PERSONA "LA QUIETE"		
Titolo progetto:		PAC DI INIZIATIVA PRIVATA "L.R. 45/2017 RIQUALIFICAZIONE URBANA DELL'AREA DI BORGO PRACCHIUO. PADIGLIONE DENOMINATO EX-INFETTIVI"		
Tipo progetto:		PAC		
Titolo elaborato:		STATO DI FATTO PIANTE PIANI TERRA, PRIMO E COPERTURA		
		All. n. 2.1.2 Scala: 1:100		
REVISIONI				
	0	05.10.2021	EMISSIONE	A.DORIO
		DATA	OGGETTO	Redatto
Soggetto incaricato		Tecnici responsabili della progettazione:		
 ING. FABIO LODOLO via Cjaveccia n.3 - 33100 UDINE T +39 0432 499599 - F +39 0432 499600 E info@studioinarco.it www.studioinarco.it		ING. GIULIO GENTILI (Capogruppo-firma gli elaborati)		
		ING. SILVANO IACOMELLA		
		ING. FABIO LODOLO		
		ARCH. OTTORINO LUCCA (Responsabile per il progetto di restauro architettonico)		
		ARCH. FEDERICA QUENDOLO		
LUCCA&Quendolo s.a.s.				
ING. FABIO LODOLO				
A termini di legge ci riserviamo la proprietà di questo elaborato con diritto di riprodurlo o copiarlo senza nostra autorizzazione				
File	5159F-B-PAC-SFPIA-01-00	Codice pratica	Data Progetto	
Layout	LAYOUT1	5159 B	UDINE, li 10.03.2022	