
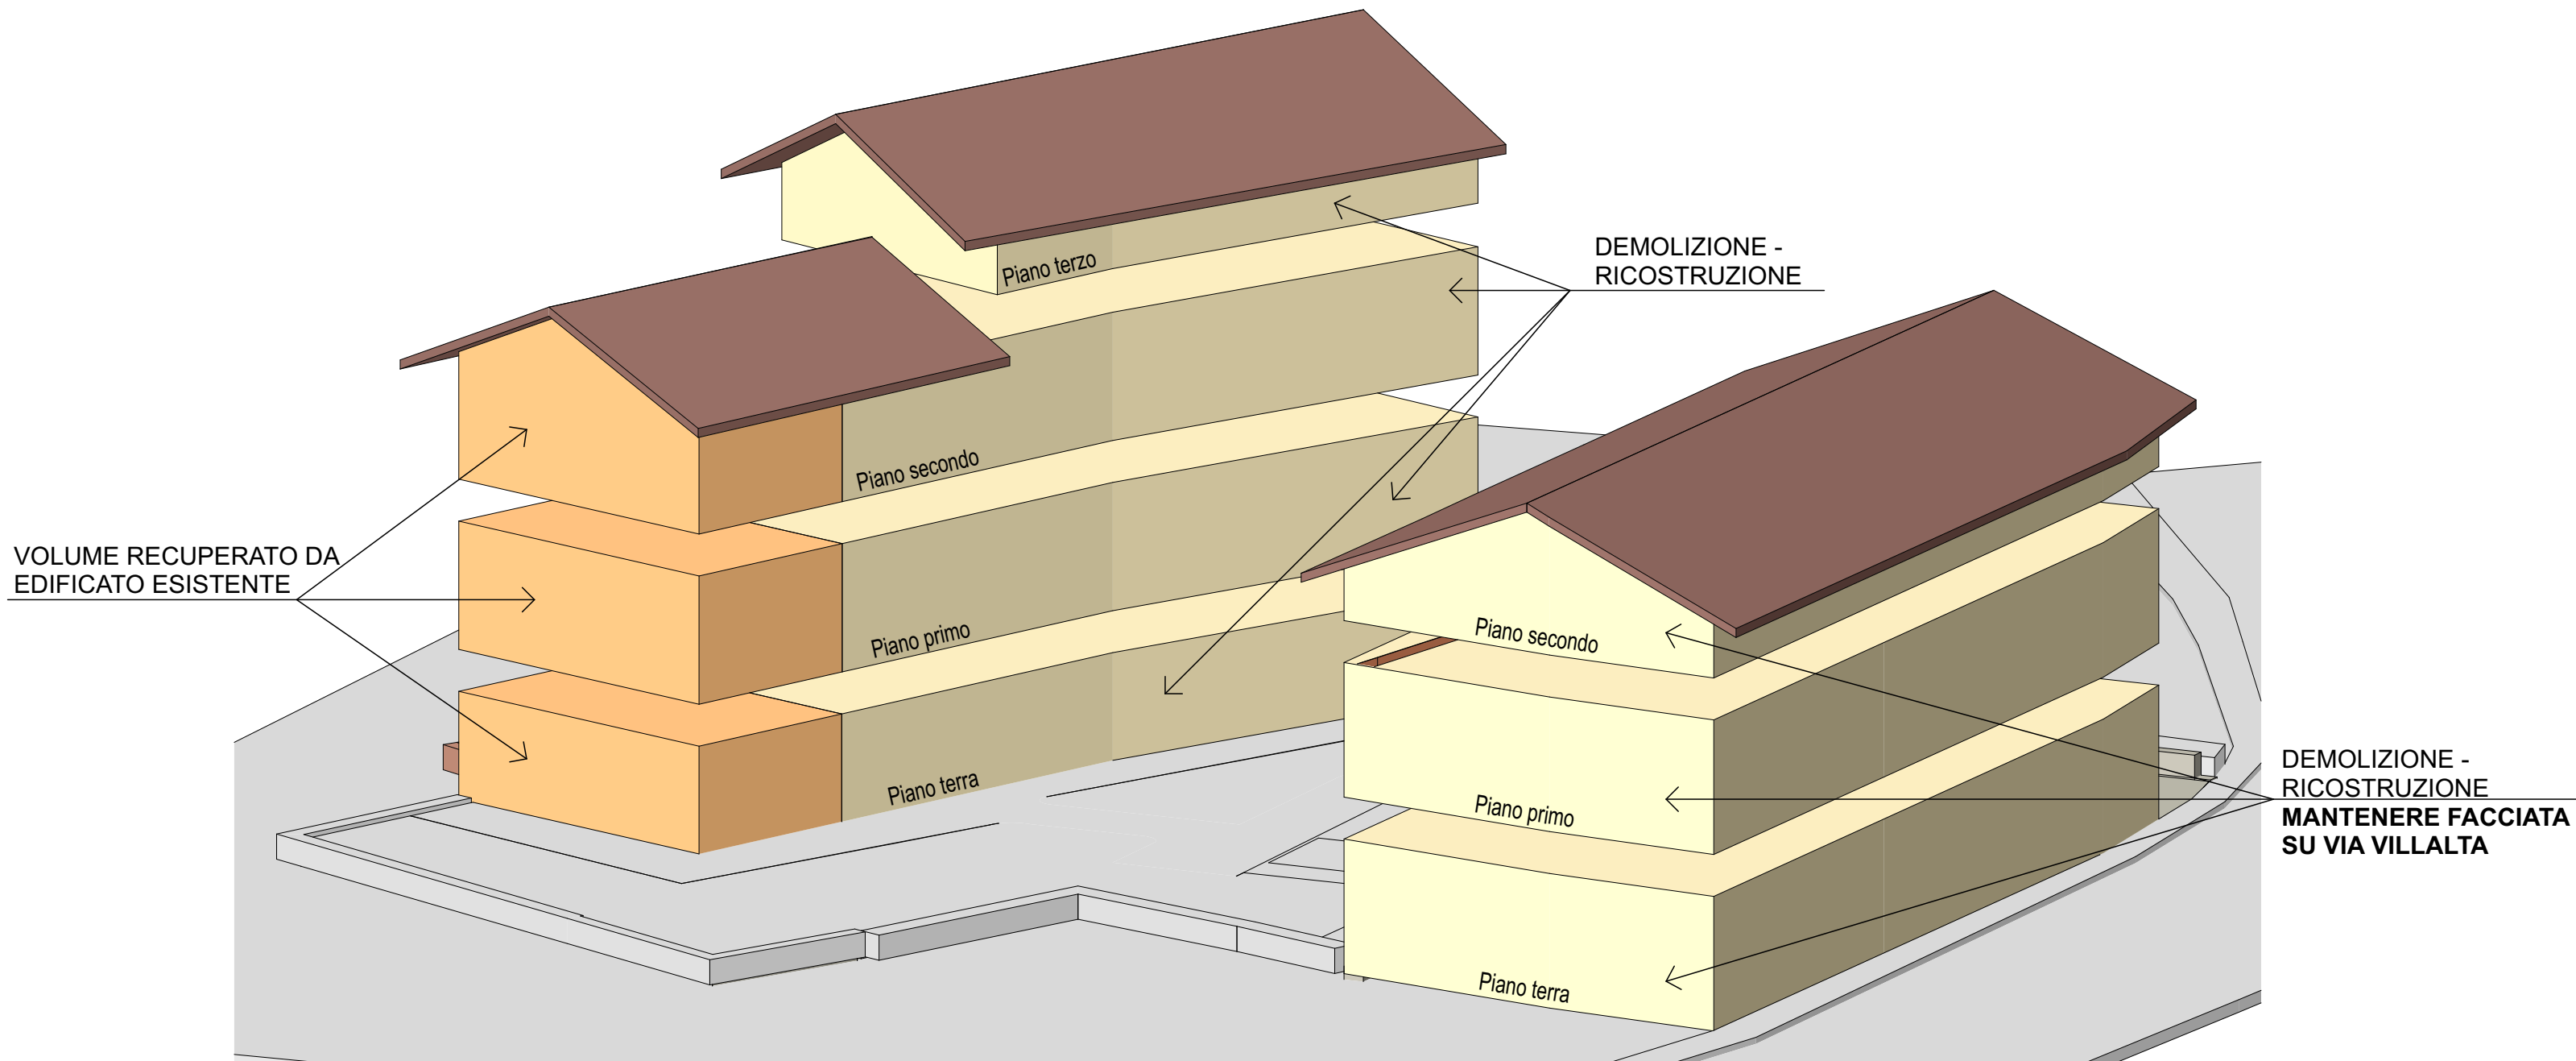


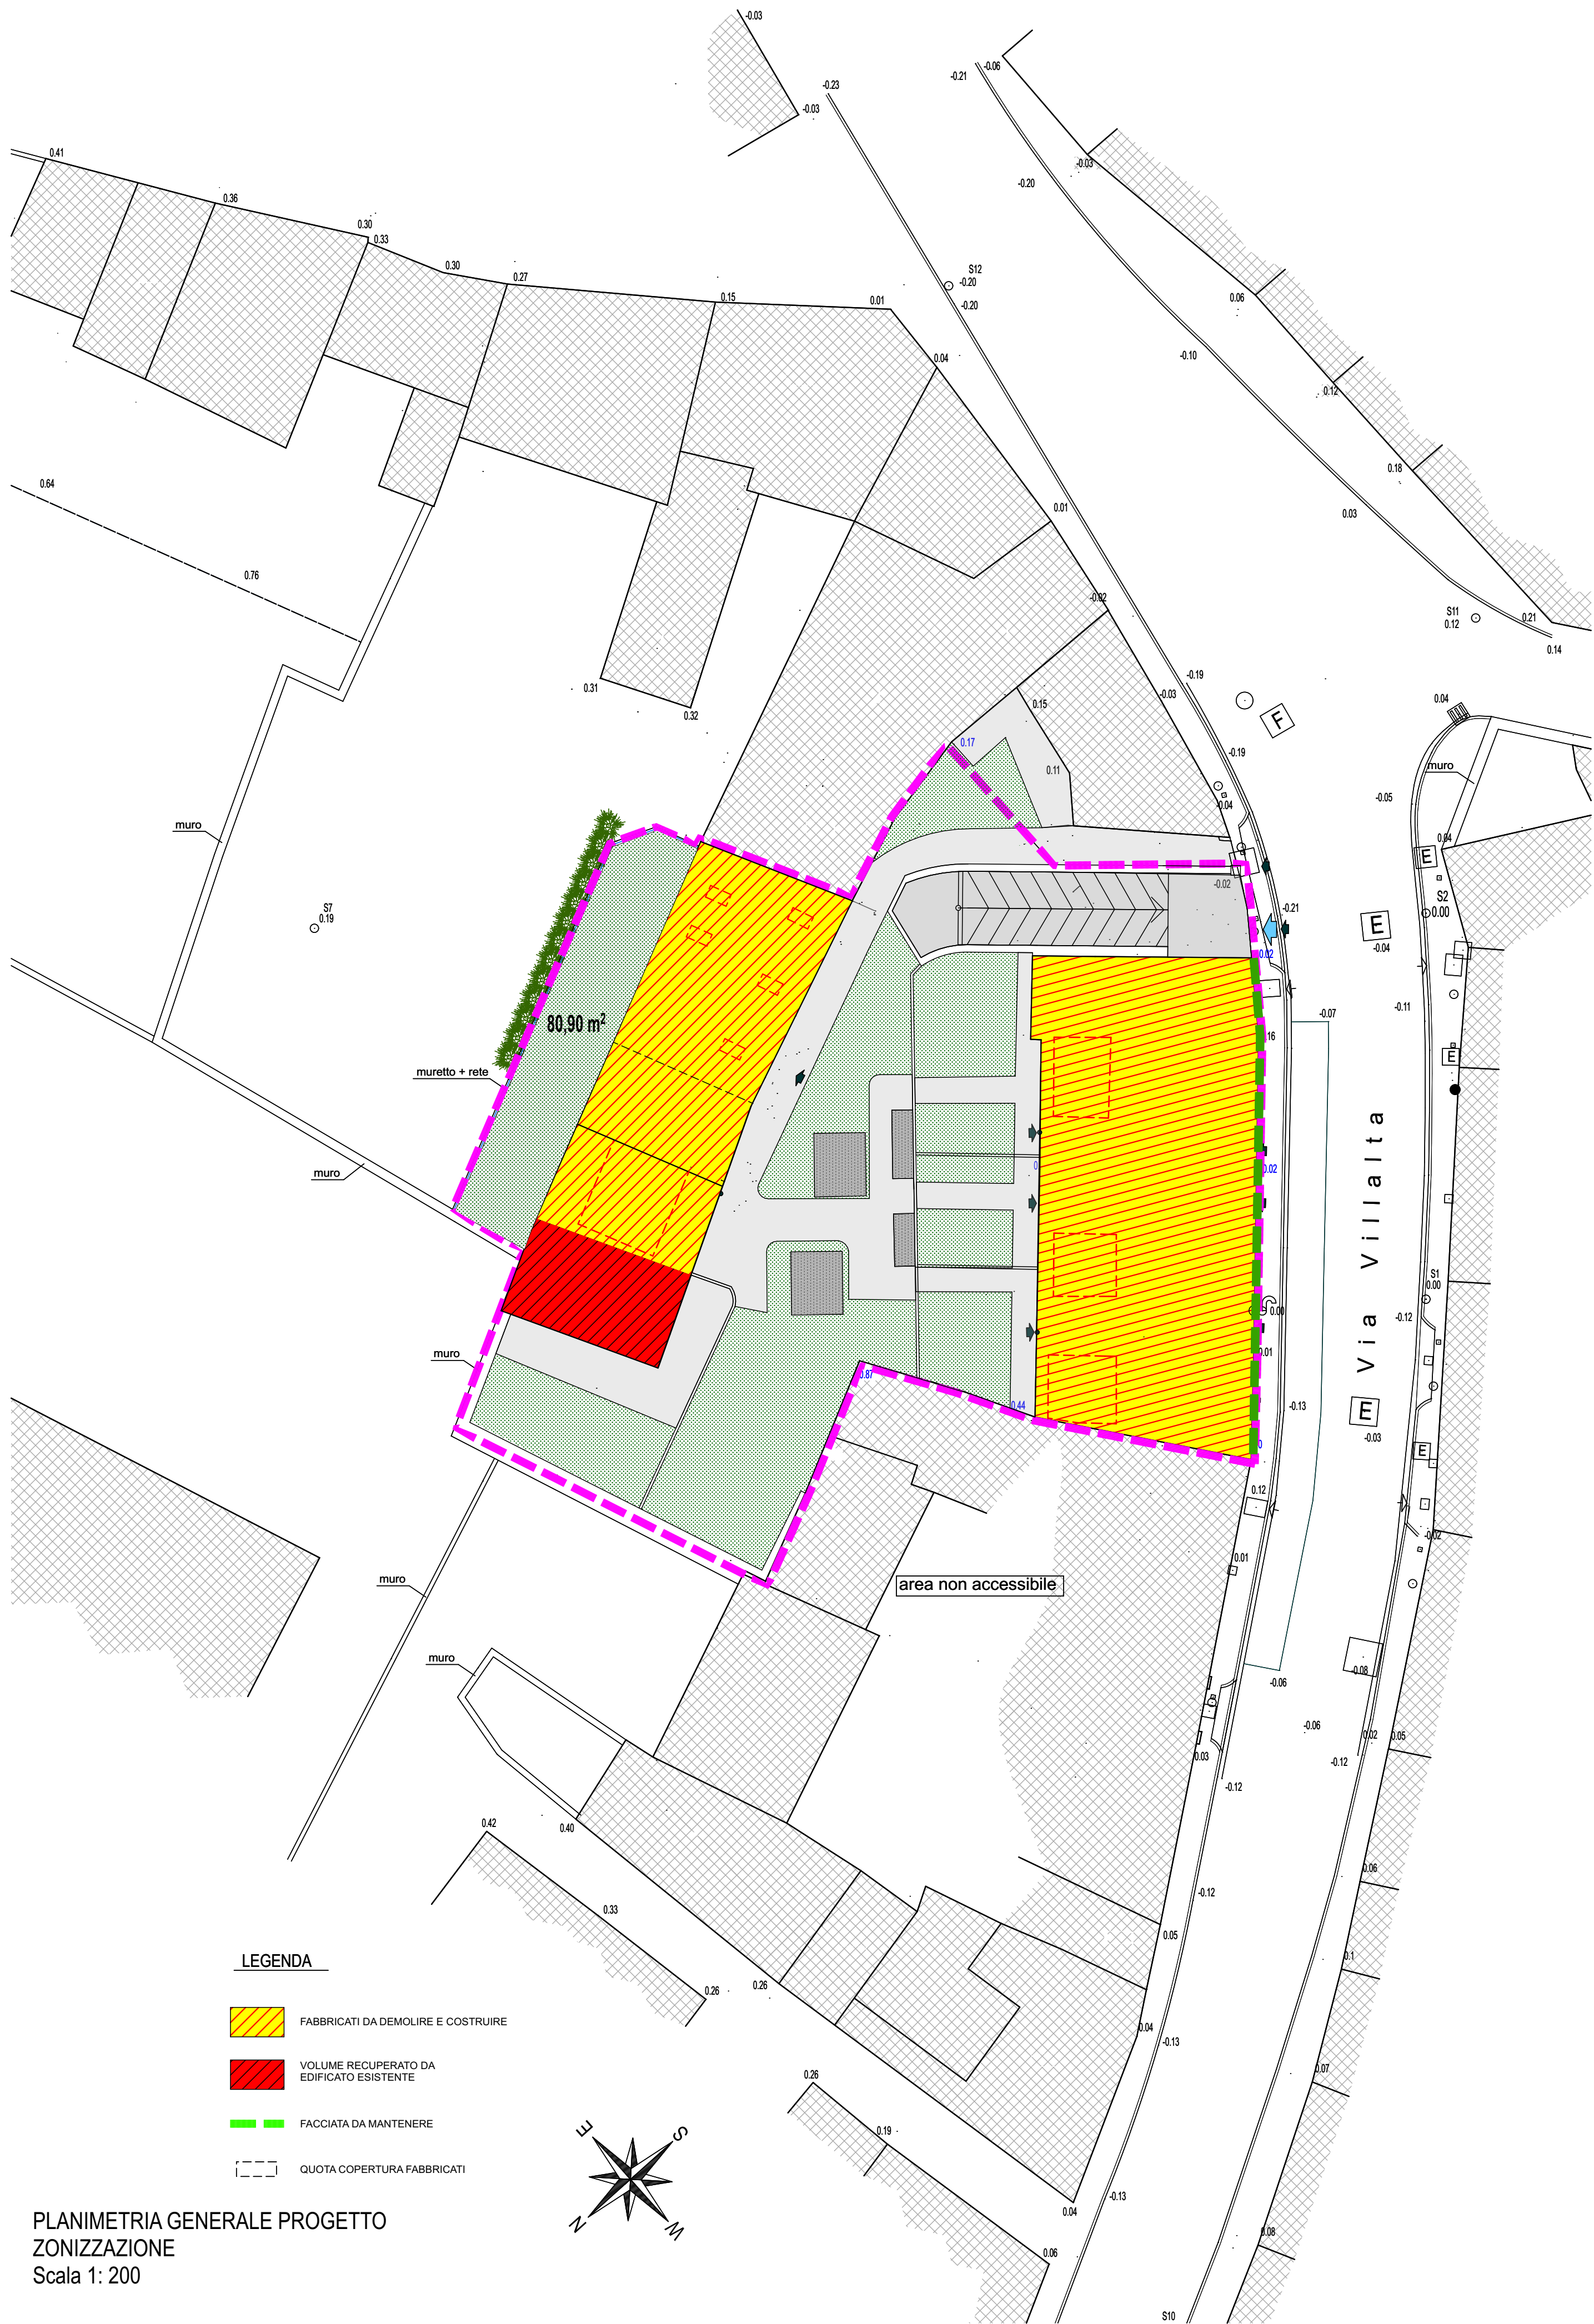

PLANIVOLUMETRICO

studio la di architettura e urbanistica
33100 Udine, via Cjavecis, 3 tel. +39 0432 499900 fax. +39 0432 499903
e-mail: info@studio4a.it

COMUNE DI UDINE PROVINCIA DI UDINE

Oggetto: PIANO DI RECUPERO DI UN EDIFICATO RESIDENZIALE
SITO IN VIA VILLALTA

TAVOLA N°	Progetto: PIANO DI RECUPERO Titolo della tavola:	Data: NOVEMBRE 2021 Scala: 1:200, 1:150 n° commessa: PD/193/21
6	ZONIZZAZIONE - PLANIVOLUMETRICO	

Progettista: architetto Luciano Snidar	ordine degli architetti pianificatori paesaggisti e conservatori della provincia di udine luciano snidar alto sez. Ala - numero 467 architetto	RPR/cz: Revisioni: 1 MARZO 2022	PRG/cz:
Collaboratori specialisti:	Committente: EMMESVILUPPO Srl viale Ledra 108 33100 UDINE		

Elenco firmatari

ATTO SOTTOSCRITTO DIGITALMENTE AI SENSI DEL D.P.R. 445/2000 E DEL D.LGS. 82/2005 E SUCCESSIVE MODIFICHE E INTEGRAZIONI

Questo documento è stato firmato da:

NOME: SNIDAR LUCIANO
CODICE FISCALE: *****
DATA FIRMA: 07/07/2022 10:37:54

NOME: MARINI CLAUDIO
CODICE FISCALE: *****
DATA FIRMA: 07/07/2022 11:12:48

NOME: RAFFAELE DI LENA
CODICE FISCALE: *****
DATA FIRMA: 06/10/2022 14:47:46

NOME: FINCO FRANCESCA
CODICE FISCALE: *****
DATA FIRMA: 28/10/2022 15:52:55

NOME: ENRICO BERTI
CODICE FISCALE: *****
DATA FIRMA: 28/10/2022 16:17:12