


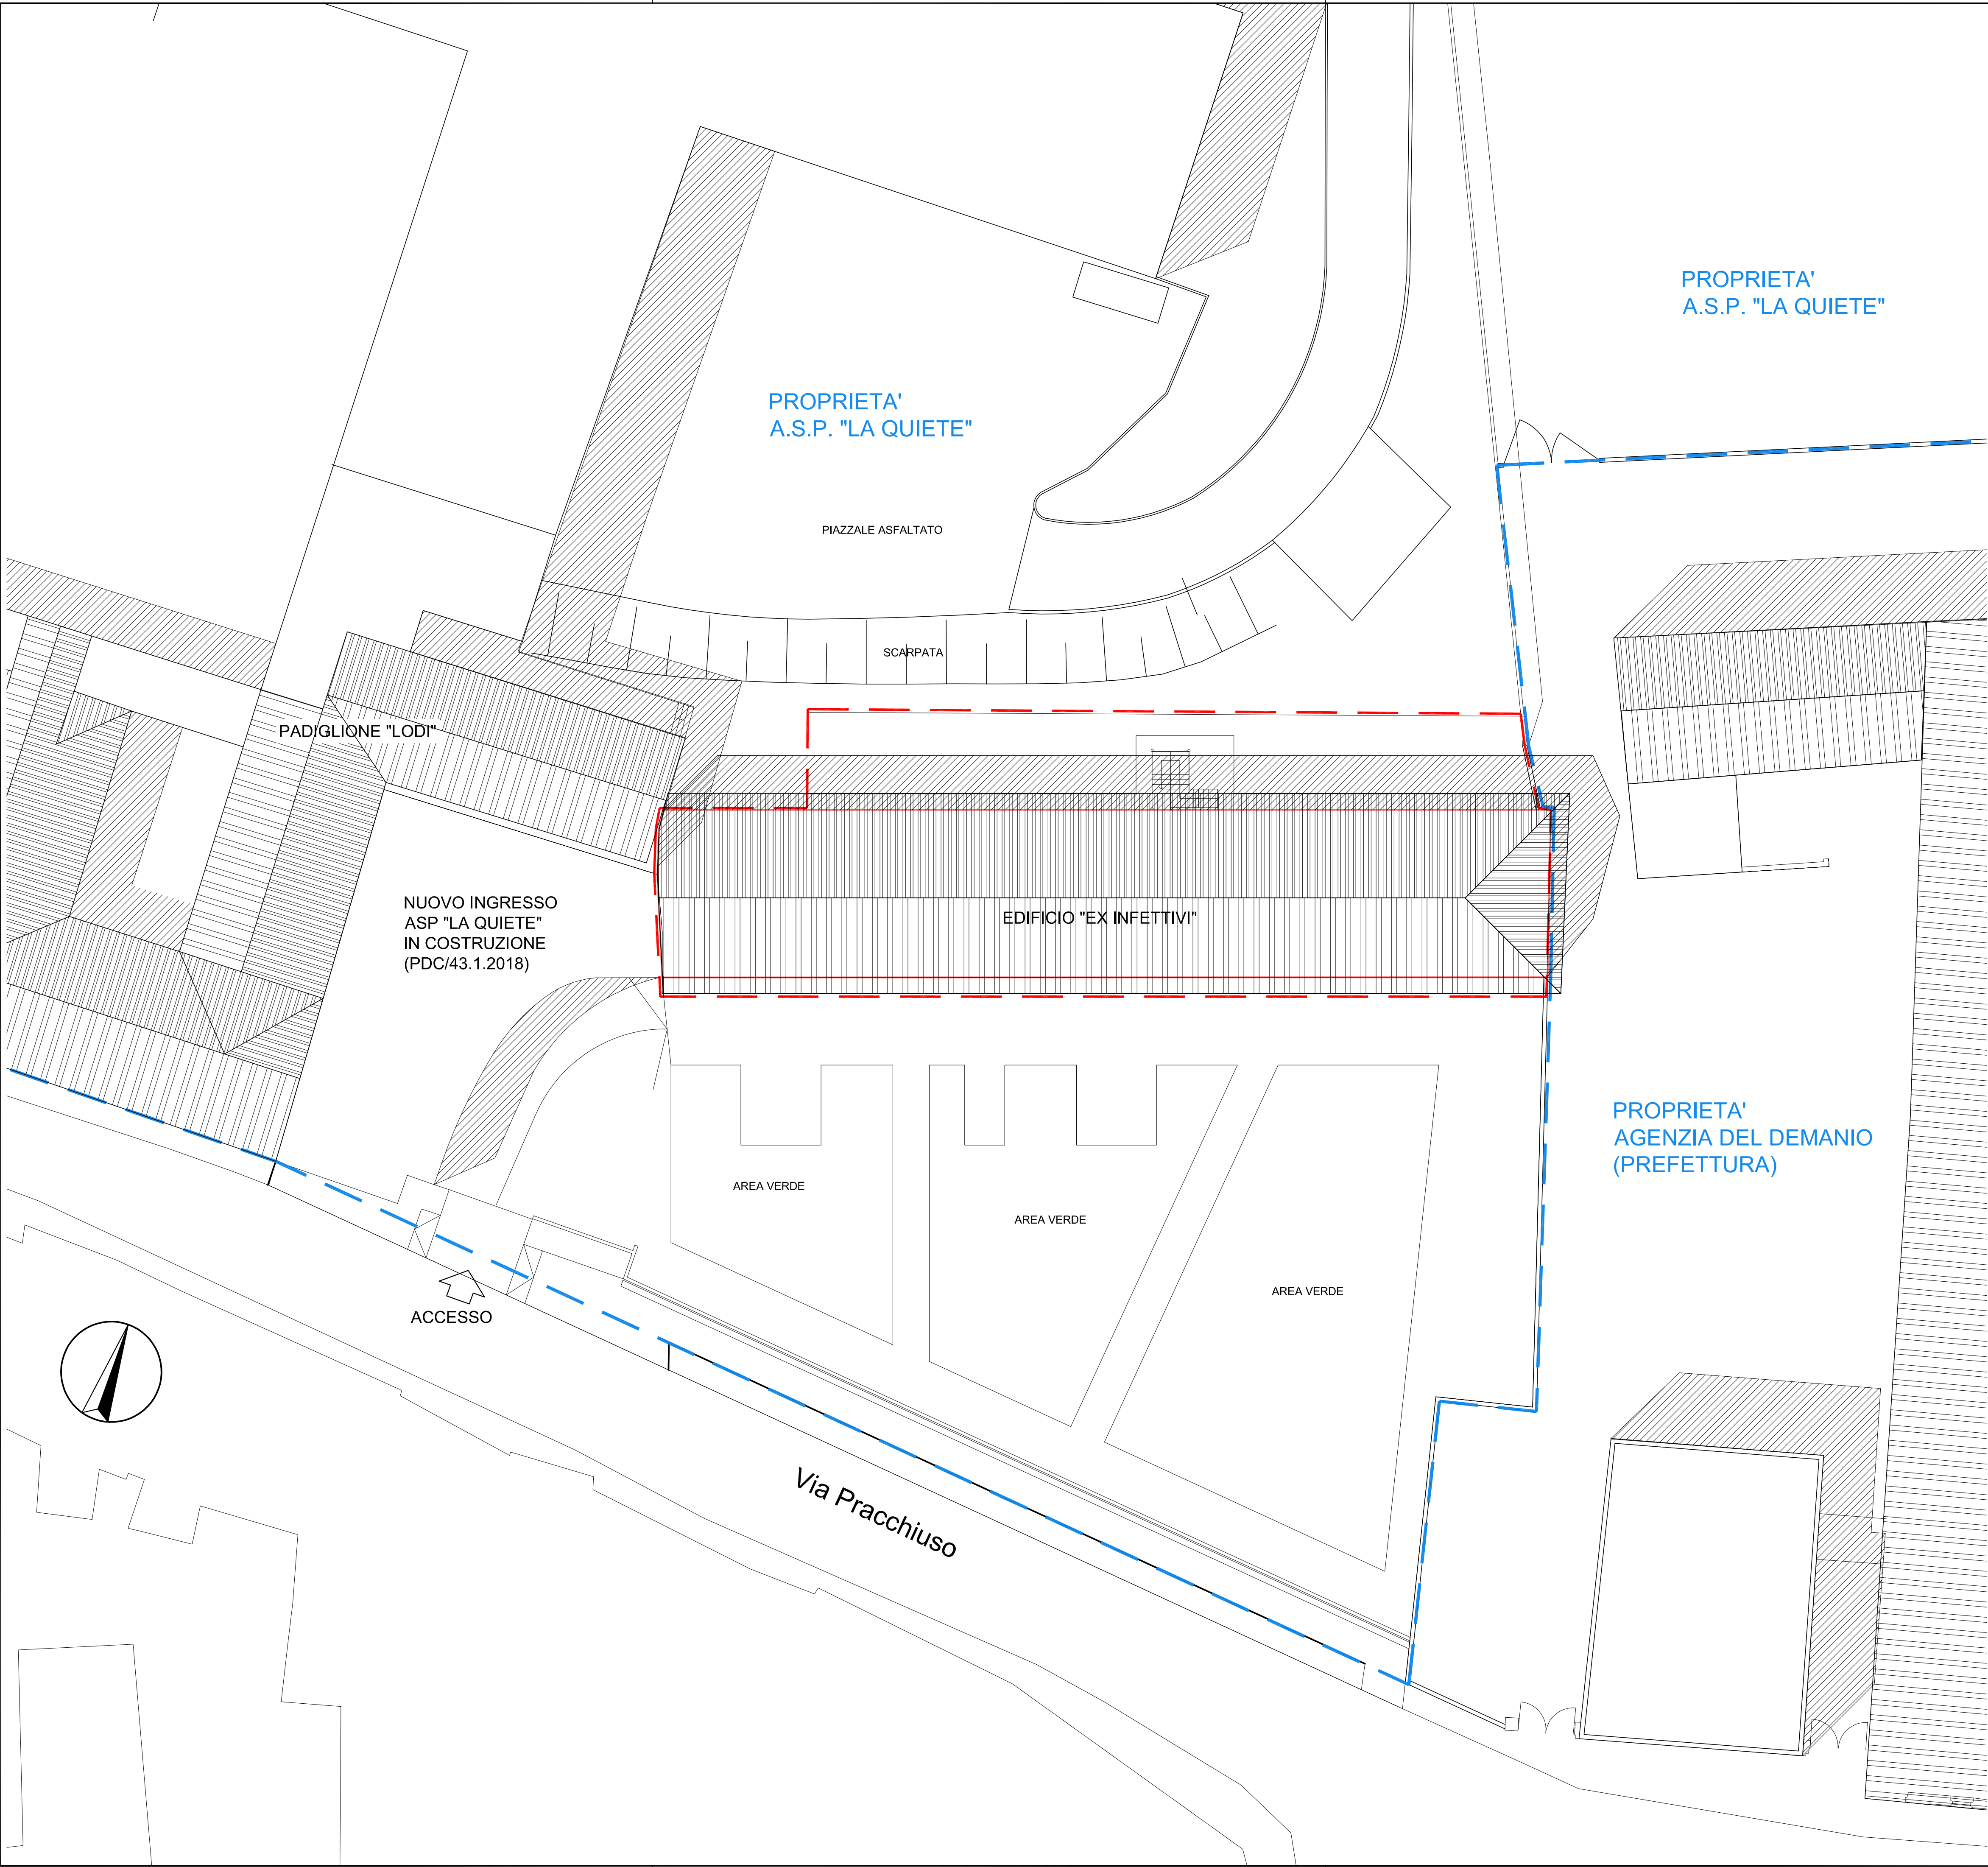

LEGENDA

LIMITE DI PROPRIETA' A.S.P. "LA QUIETE"

PERIMETRO PAC

OMBRE

REGIONE AUTONOMA FRIULI VENEZIA GIULIA

COMUNE DI UDINE

Committente:

AZIENDA PUBBLICA DI SERVIZI ALLA PERSONA "LA QUIETE"

Titolo progetto:

PAC DI INIZIATIVA PRIVATA
"L.R. 45/2017 RIQUALIFICAZIONE URBANA
DELL'AREA DI BORGO PRACCHIUSSO.
PADIGLIONE DENOMINATO EX-INFETTIVI"

Tipo progetto:

PAC

Titolo elaborato:

SCHEMA PLANIVOLUMETRICO

Scala:

1:200

REVISIONI				
0	10.03.2022	EMISSIONE		AD
	DATA	OGGETTO		Redatto

Soggetto incaricato

INARCO

INGEGNERIA

via Cjavecis n.3 - 33100 UDINE

T +39 0432 499599 - F +39 0432 499600

E info@studioinarco.it www.studioinarco.it

Tecnici responsabili della progettazione:

ING. GIULIO GENTILLI (Capogruppo-firma gli elaborati)

ING. SILVANO IACOMELLA

ING. FABIO LODOLO

ARCH. OTTORINO LUCCA (Responsabile per il progetto di restauro architettonico)

ARCH. FEDERICA QUENDOLO

LUCCA&Quendolo

s.a.s.

ING. FABIO LODOLO

A termini di legge ci riserviamo la propriet  di questo elaborato con divieto di riprodurlo o copiarlo senza nostra autorizzazione.

File	5159F-B-PAC-OEPLA-01-00	Codice pratica	5159 B	Data Progetto	UDINE, 11
Layout	PLANIVOL				10.03.2022